

FÖRKLARINGAR


Semliga mått i mm om ej annat anges.
Plushöjder anges i meter (RH2000).

FÖRESKRIFTER




HÄNVISNINGAR


MATERIAL OCH KULÖRER SE RITNING
A-40-3-0100 - A-40-3-0200.

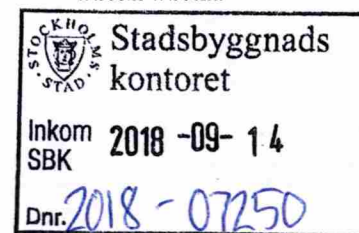

BET	ÄNDRING AVSER	DATUM	Sign.
BYGGLOVSHANDLING			
Sergelstan Vasakronan			
wester+elsner			
X A	WESTER+ELSNER ARKITEKTER AB	T: 08-402 68 80	
K	TYRÉN S	T: 010-452 20 00	
E	PROJEKTEL	T: 018-13 97 00	
V	PERAX INSTALLATIONSPROJEKT AB	T: 08-695 27 00	
BR	BRANDKONSULTEN	T: 08-505 344 00	
S	DE EL & STYRKONSULT	T: 08-607 38 80	
SP	NORDISKA BRAND	T: 08-730 06 70	
SE	PROJSEC AB	T: 08-545 899 80	
T	RULLTEKK AB	T: 08-81 23 72	
W	HELENIUS INGENJÖRSBYRÅ AB	T: 08-625 22 00	
UPPDRAG NR	RITAD AV	HANDLÄGGARE	
2745-00	A. KALMARU	H. JOHANSSON	
DATUM	ANSVARIG		
2018-09-07	S. SIGFRIDSSON		
BERIDAREBANAN 77, 4, 11 - SERGELGATAN			
HUS 3			
SEKTIONER			
DETALJSEKTION VS4			
SKALA 1:20	NUMMER	BET	
	A-40-2-0005		

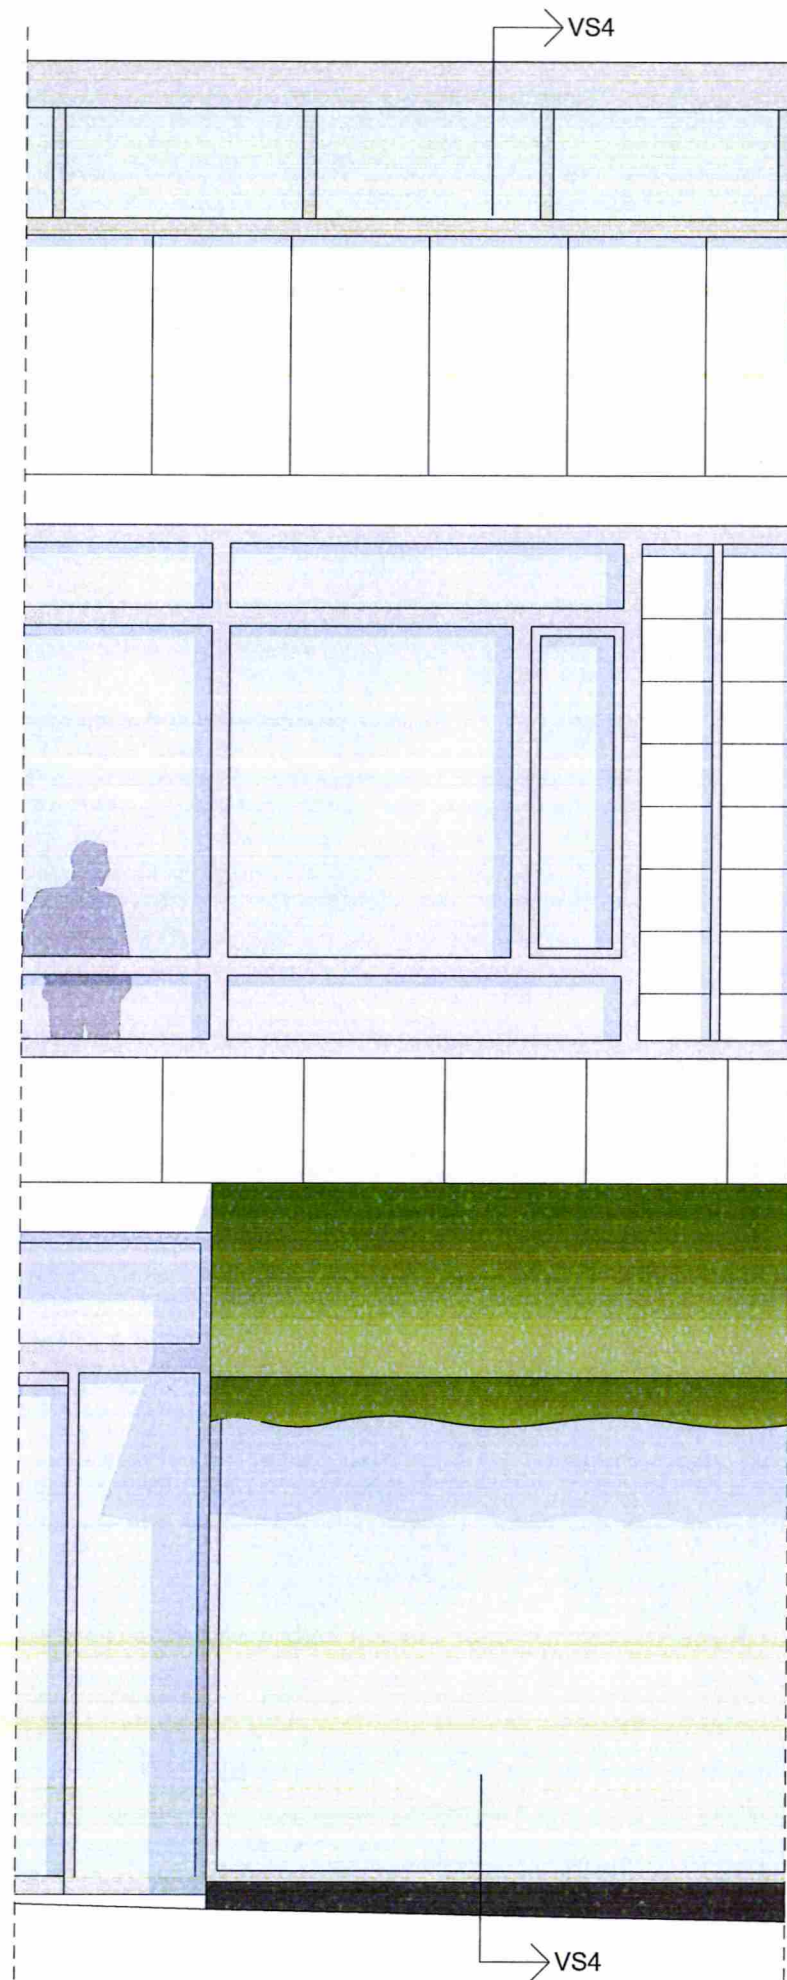

Fasadutsnitt mot väster, Sergelgatan

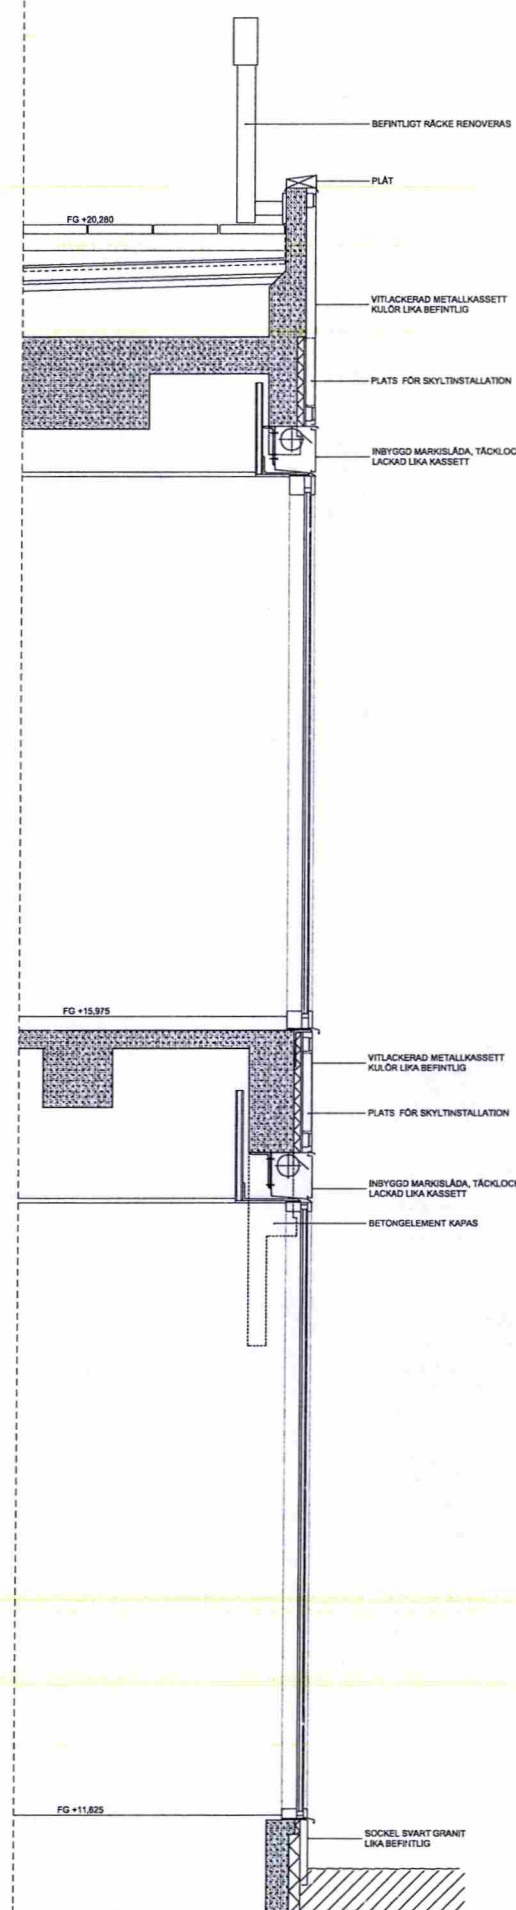

Detaljsektion VS4

URSPRUNGSARKITEKTER:
DAVID HELLDÉN
ANDERS TENGBOM
SVEN MARKVELJUS
LARS-ERIK LALLERSTEDT

0 0,1 0,5 1m
SKALA 1:20

FÖRKLARINGAR

Samtliga mått i mm om ej annat anges.
Plushöjder anges i meter (RH2000).

FÖRESKRIFTER




HÄNVISNINGAR
MATERIAL OCH KULÖRER SE RITNING
A-40-3-0100 - A-40-3-0200.

**Stadsbyggnads
kontoret**

Inkom 2018-09-14
SBK


Dnr. 2018-07250

BET	ÄNDRING AVSER	DATUM	Sign.
BYGGLOVSHANDLING			
Sergelstan Vasakronan			
wester+elsner			
X A	WESTER+ELSNER ARKITEKTER AB	T: 08-402 88 80	
K	TYRÉN	T: 010-452 20 00	
E	PROJEKTEL	T: 018-13 97 00	
V	FERAX INSTALLATIONSPROJEKT AB	T: 08-695 27 00	
BR	BRANDKONSULTEN	T: 08-505 344 00	
S	DE EL & STYRKONSULT	T: 08-607 38 80	
SP	NORDISKA BRAND	T: 08-730 06 70	
SE	PROJSEC AB	T: 08-545 899 80	
T	RULLTEKK AB	T: 08-91 23 72	
W	HELENUS INGENJÖRSBYRÅ AB	T: 08-625 22 00	
UPPDRAG NR	RITAD AV	HANDLÄGGARE	
2745-00	A. KALMARU	H. JOHANSSON	
DATUM	ANSVARIG		
2018-09-07	S. SIGFRIDSSON		
BERIDAREBANAN 77, 4, 11 - SERGELGATAN			
HUS 2			
SEKTIONER			
DETALJSEKTION VS3			
SKALA A1	NUMMER	BET	
1:20	A-40-2-0004		

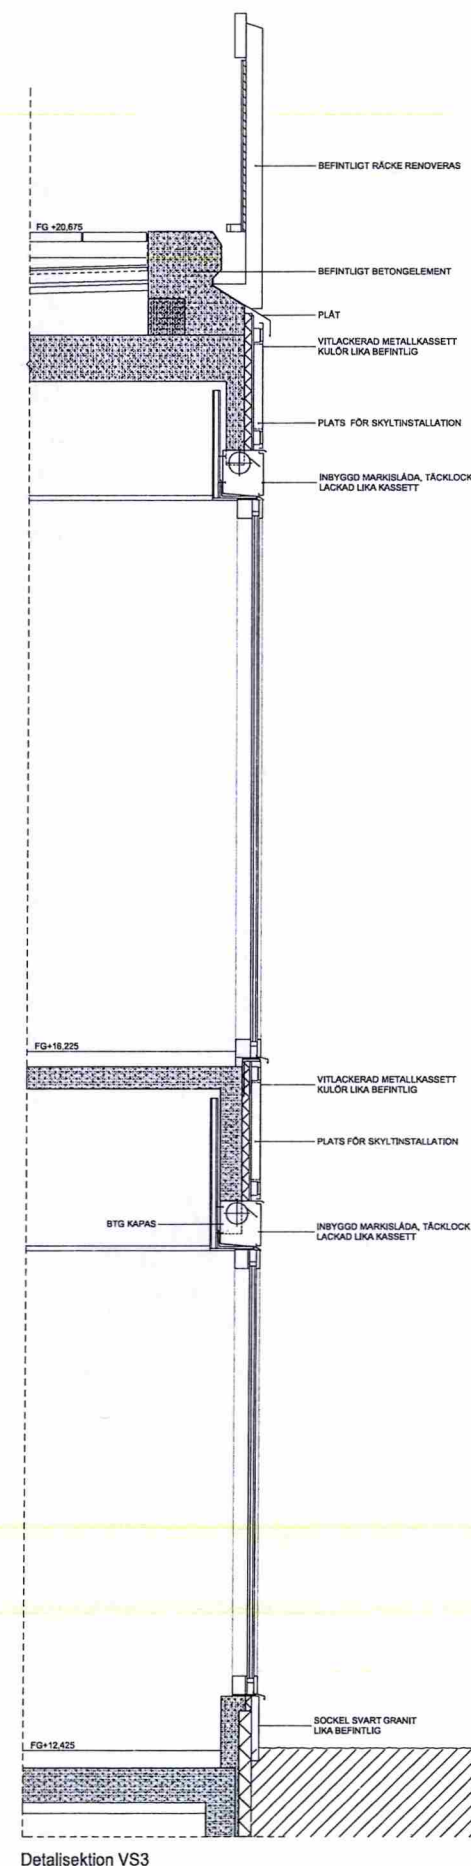


URSPRUNGSARKITEKTER:
DAVID HELLDÉN
ANDERS TENGBOM
SVEN MARKVILJUS
LARS-ERIK LALLERSTEDT



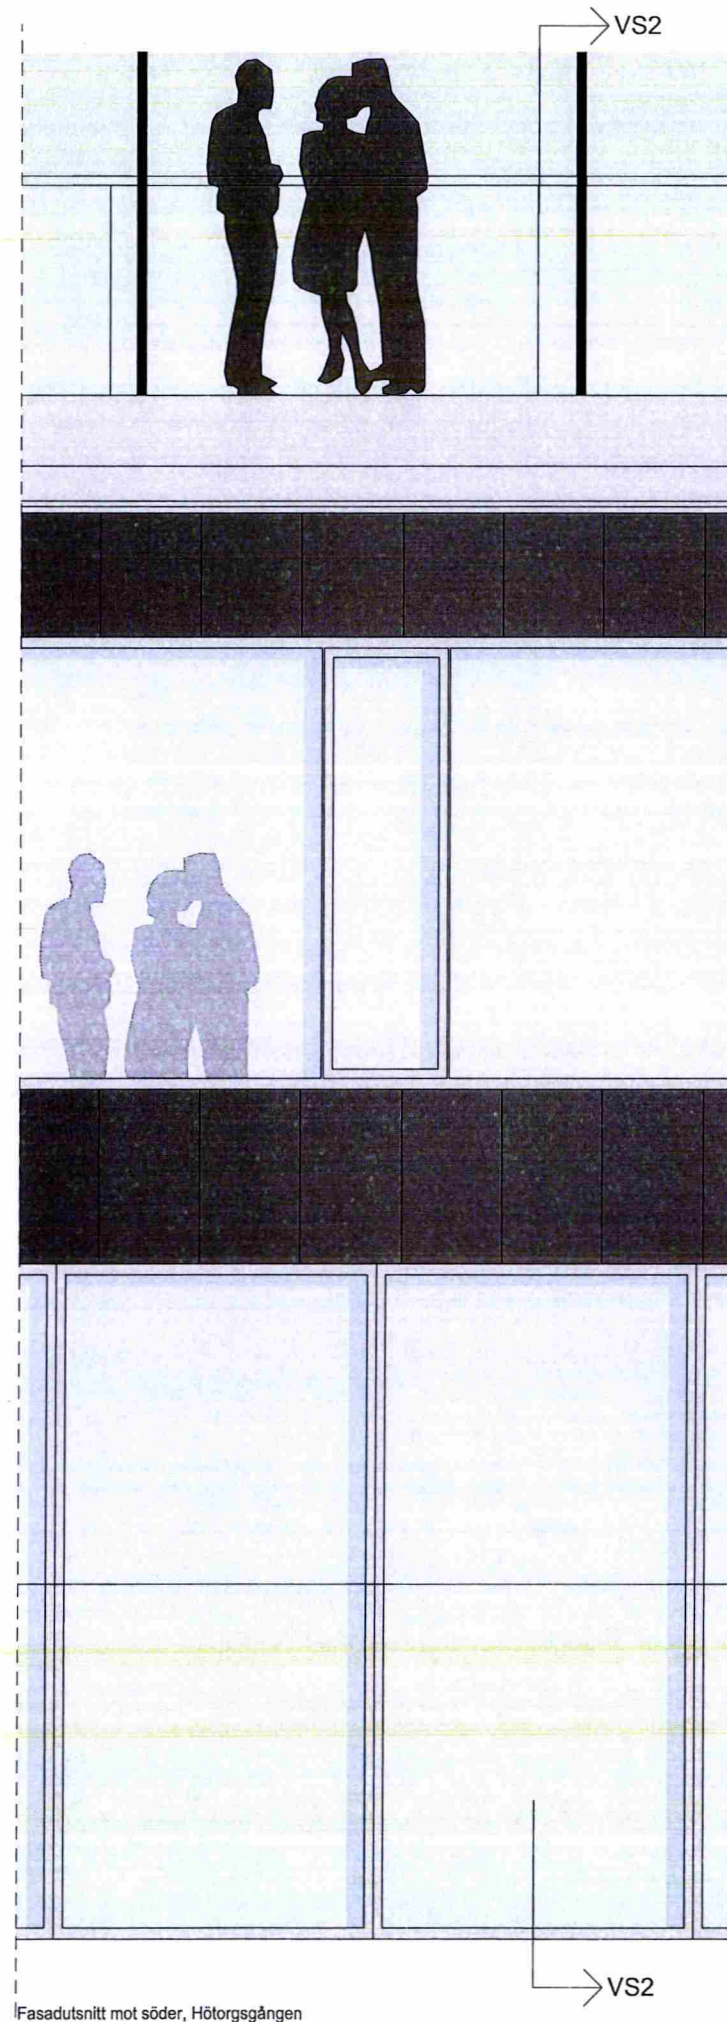

Fasadutsnitt mot söder, Hötorgsgången

Detaljsektion VS2

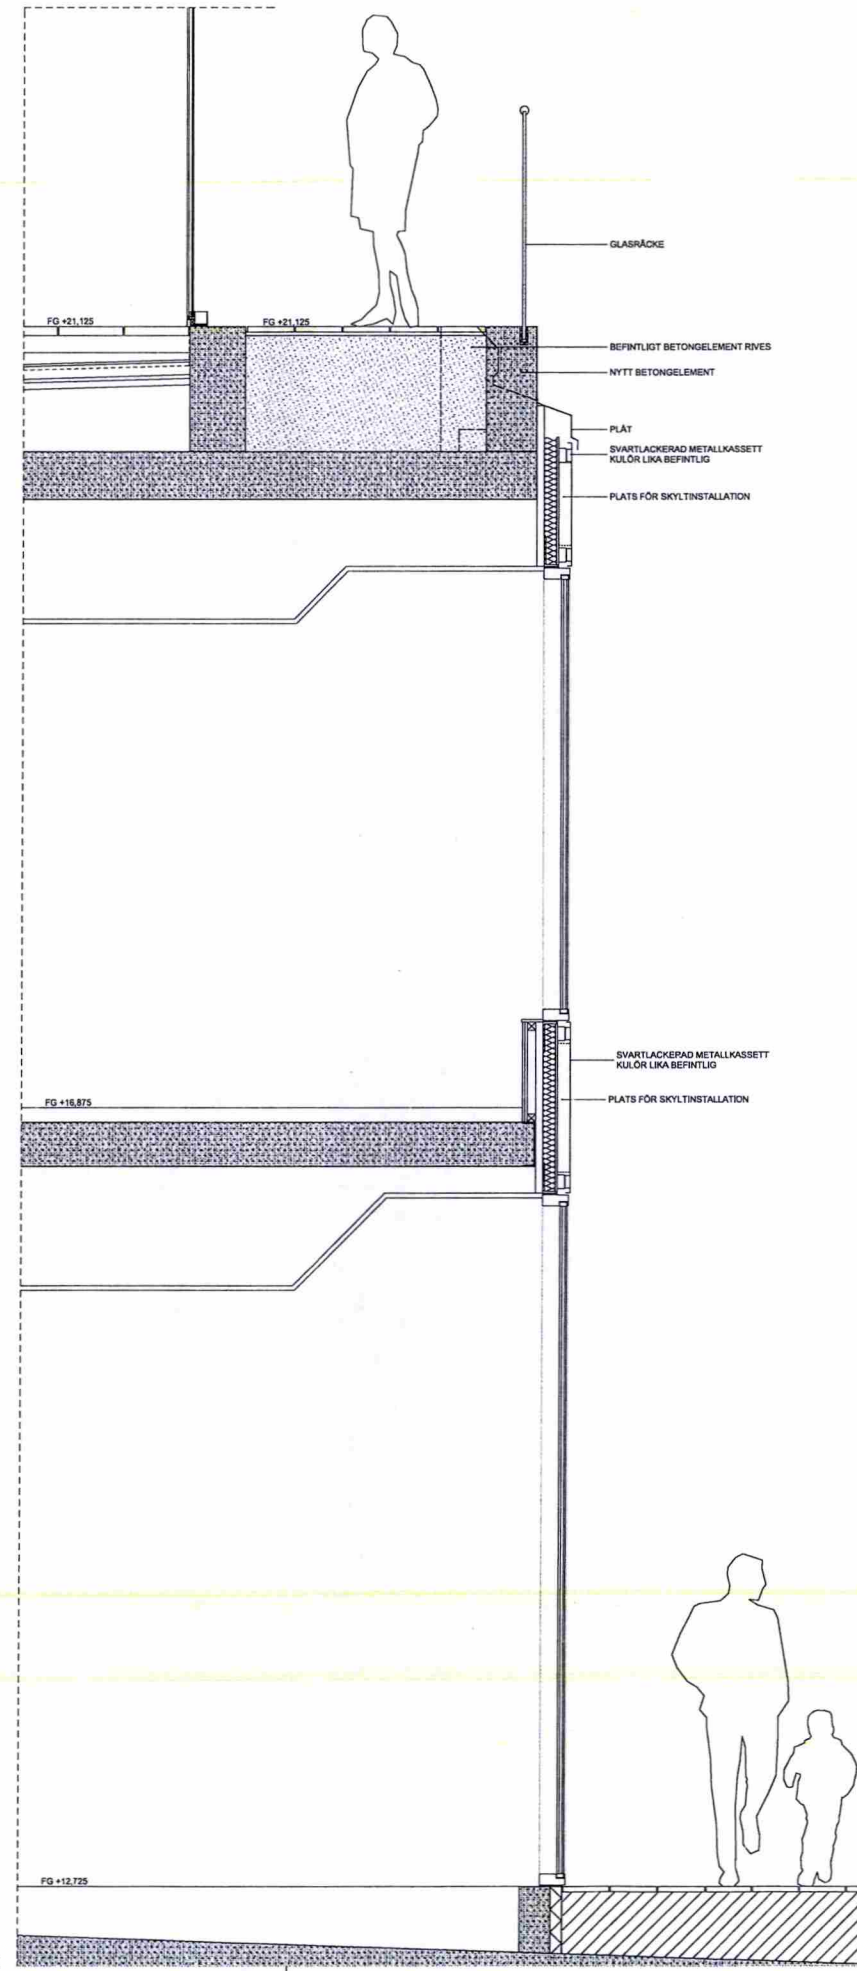

URSPRUNGSARKITEKTER:
DAVID HELLDÉN
ANDERS TENGBOM
SVEN MARKELIUS
LARS-ERIK LALLERSTEDT


0 0.1 0.5 1m
SKALA 1:20

FÖRKLARINGAR
Samtliga mått i mm om ej annat anges.
Plushöjder anges i meter (RH2000).



FÖRESKRIFTER



HÄNVISNINGAR
MATERIAL OCH KULÖRER SE RITNING
A-40-3-0100 - A-40-3-0200.

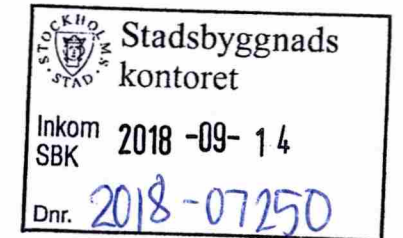


A	KOMPLETTERAT BYGGLOV	2018-09-07	HJN
BET	ÄNDRING AVSER	DATUM	Sign.
BYGGLOVSHANDLING			
Sergelstan Vasakronan			
wester+elsner			
A	WESTER+ELSNER ARKITEKTER AB	T: 08-402 88 80	
K	TYRÉN S	T: 010-452 20 00	
E	PROJEKTEL	T: 018-13 97 00	
V	FERAX INSTALLATIONSPROJEKT AB	T: 08-695 27 00	
BR	BRANDKONSULTEN	T: 08-505 344 00	
S	DE EL & STYRKONSULT	T: 08-607 38 80	
SP	NORDISKA BRAND	T: 08-730 06 70	
SE	PROJSEC AB	T: 08-545 899 80	
T	RULLTHEK AB	T: 08-91 23 72	
W	HELENIUS INGENJÖRSBYRÅ AB	T: 08-625 22 00	
UPPDRAG NR	RITAD AV	HANDLAGGARE	
2745-00	A. KALMARU	H. JOHANSSON	
DATUM	ANSVARIG		
2018-05-04	S. SIGFRIDSSON		
BERIDAREBANAN 77, 4, 11 - SERGELGATAN			
HUS 1			
SEKTIONER			
DETALJSEKTION VS2			
SKALA A1	NUMMER	BET	
1:20	A-40-2-0003	A	

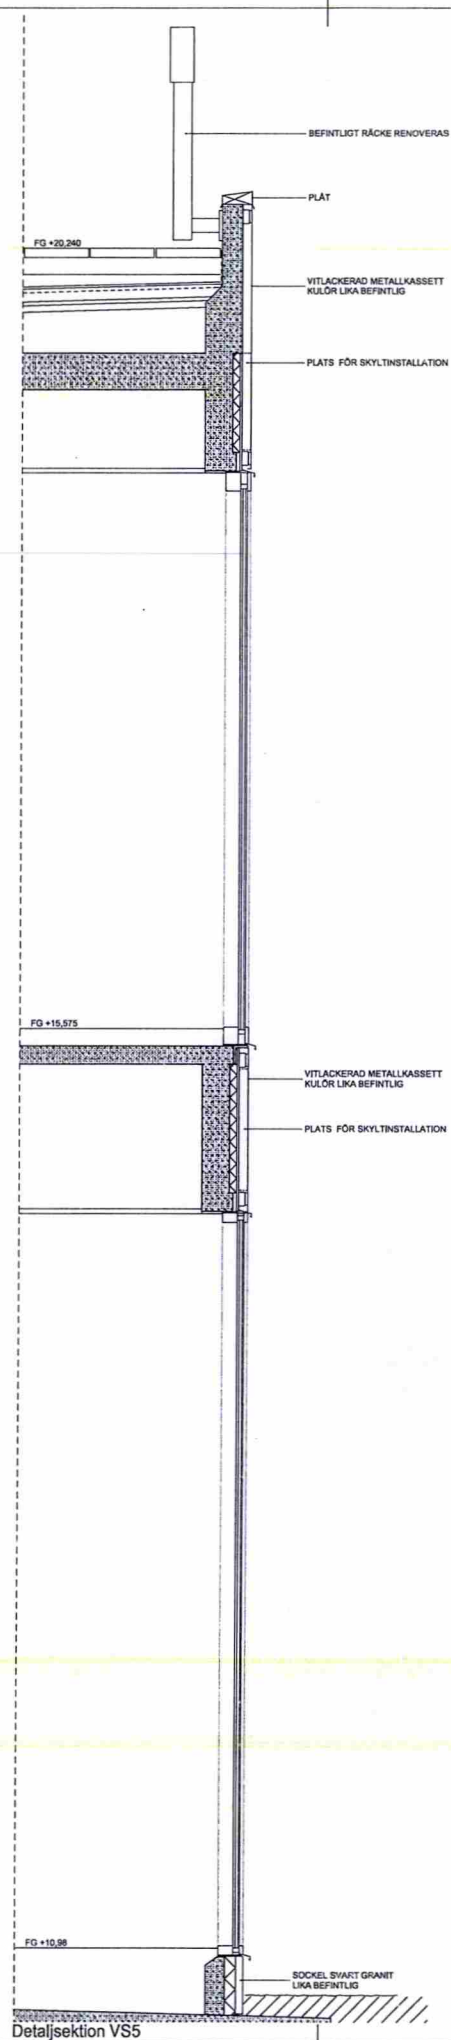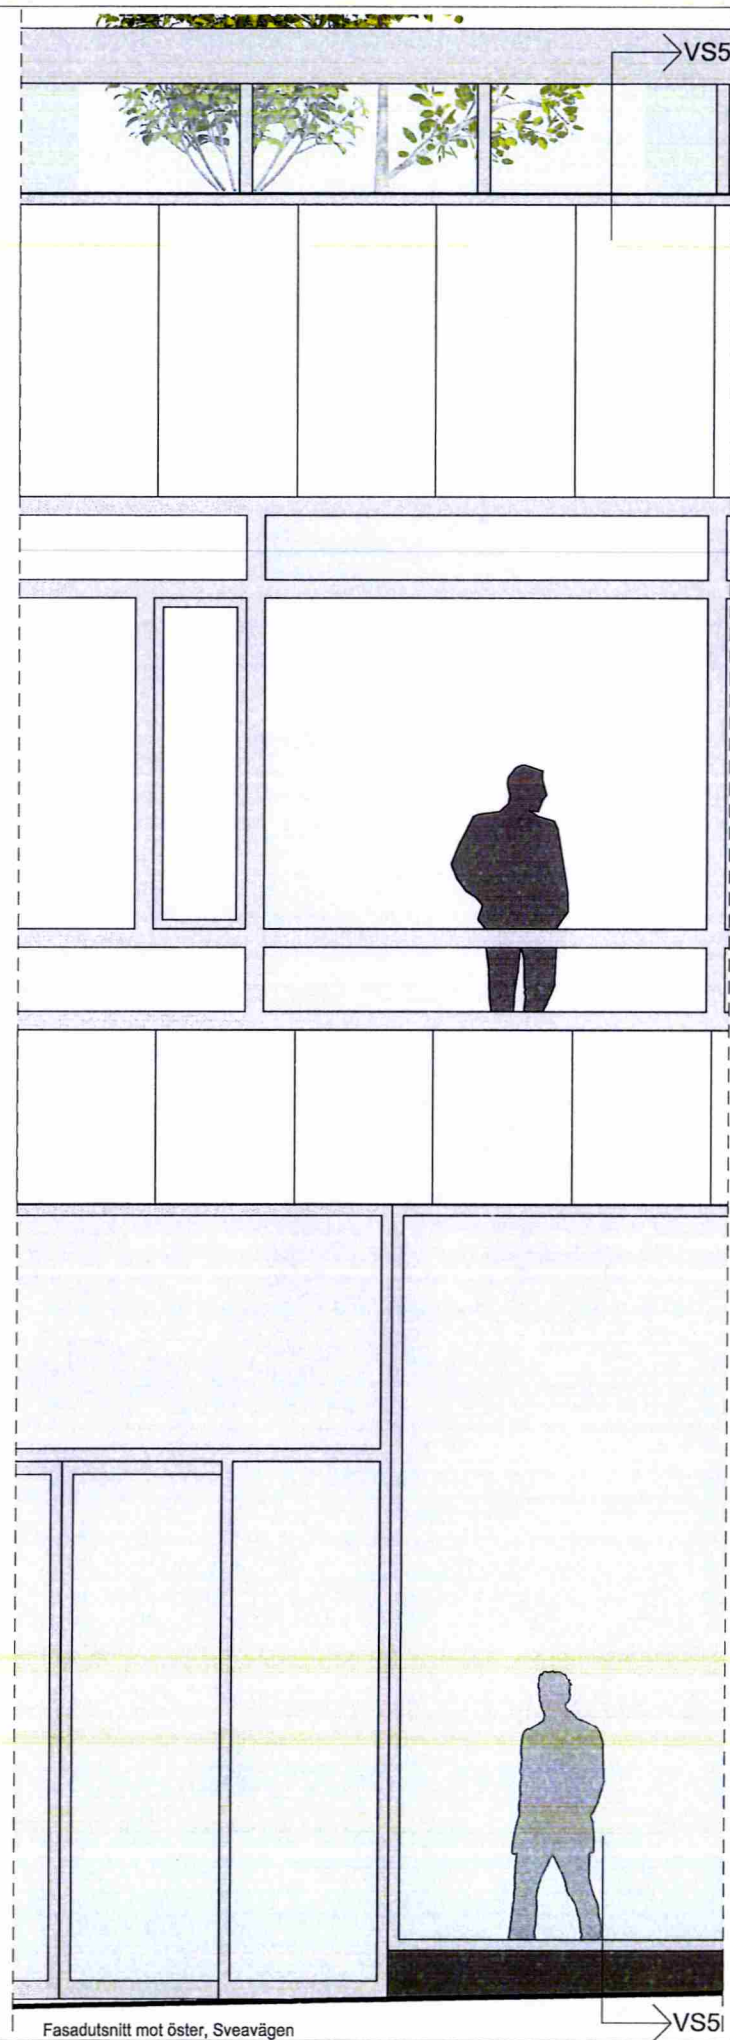

FÖRKLARINGAR

Sandiga mått i mm om ej annat anges.
Plushöjder anges i meter (RH2000).

FÖRESKRIFTER

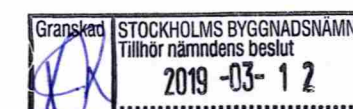

HÄNVISNINGAR

MATERIAL OCH KULÖRER SE RITNING
A-40-3-0100 - A-40-3-0200.



BET	ÄNDRING AVSER	DATUM	Sign.
BYGGLOVSHANDLING			
Sergelstan Vasakronan			
wester+elsner			
A	WESTER+ELSNER ARKITEKTER AB	T: 08-402 68 80	
K	TYRÉN	T: 010-462 20 00	
E	PROJEKTEL	T: 018-13 97 00	
V	FERAX INSTALLATIONSPROJEKT AB	T: 08-695 27 00	
BR	BRANDKONSULTEN	T: 08-505 344 00	
S	DE EL & STYRKONSULT	T: 08-607 38 80	
SP	NORDISKA BRAND	T: 08-730 06 70	
SE	PROJSEC AB	T: 08-545 999 80	
T	RULLTHEK AB	T: 08-91 23 72	
W	HELENIUS INGENJÖRSBYRÅ AB	T: 08-625 22 00	
UPPRAG NR	RITAD AV	HANDLÄGGARE	
2745-00	A. KALMARU	H. JOHANSSON	
DATUM	ANSVARIG		
2018-09-07	S. SIGFRIDSSON		
BERIDAREBANAN 77, 4, 11 - SERGELGATAN			
HUS 4			
SEKTIONER			
DETALJSEKTION VS5			
SKALA A1	NUMMER	BET	
1:20	A-40-2-0006		

URSPRUNGSARKITEKTER:
DAVID HELLDÉN
ANDERS TENGBOM
SVEN MARTELJUS
LARS-ERIK LALLERSTEDT

0 0,1 0,5 1m
SKALA 1:20