



## BYGGLOVSHANDLING

	<b>Kv. Lindbacken 4</b>
	<b>Estniska Huset</b>
	Plan 3
	Skala 1:100
	Datum 2019-03-11
<b>Ritn. nr. A:1</b>	

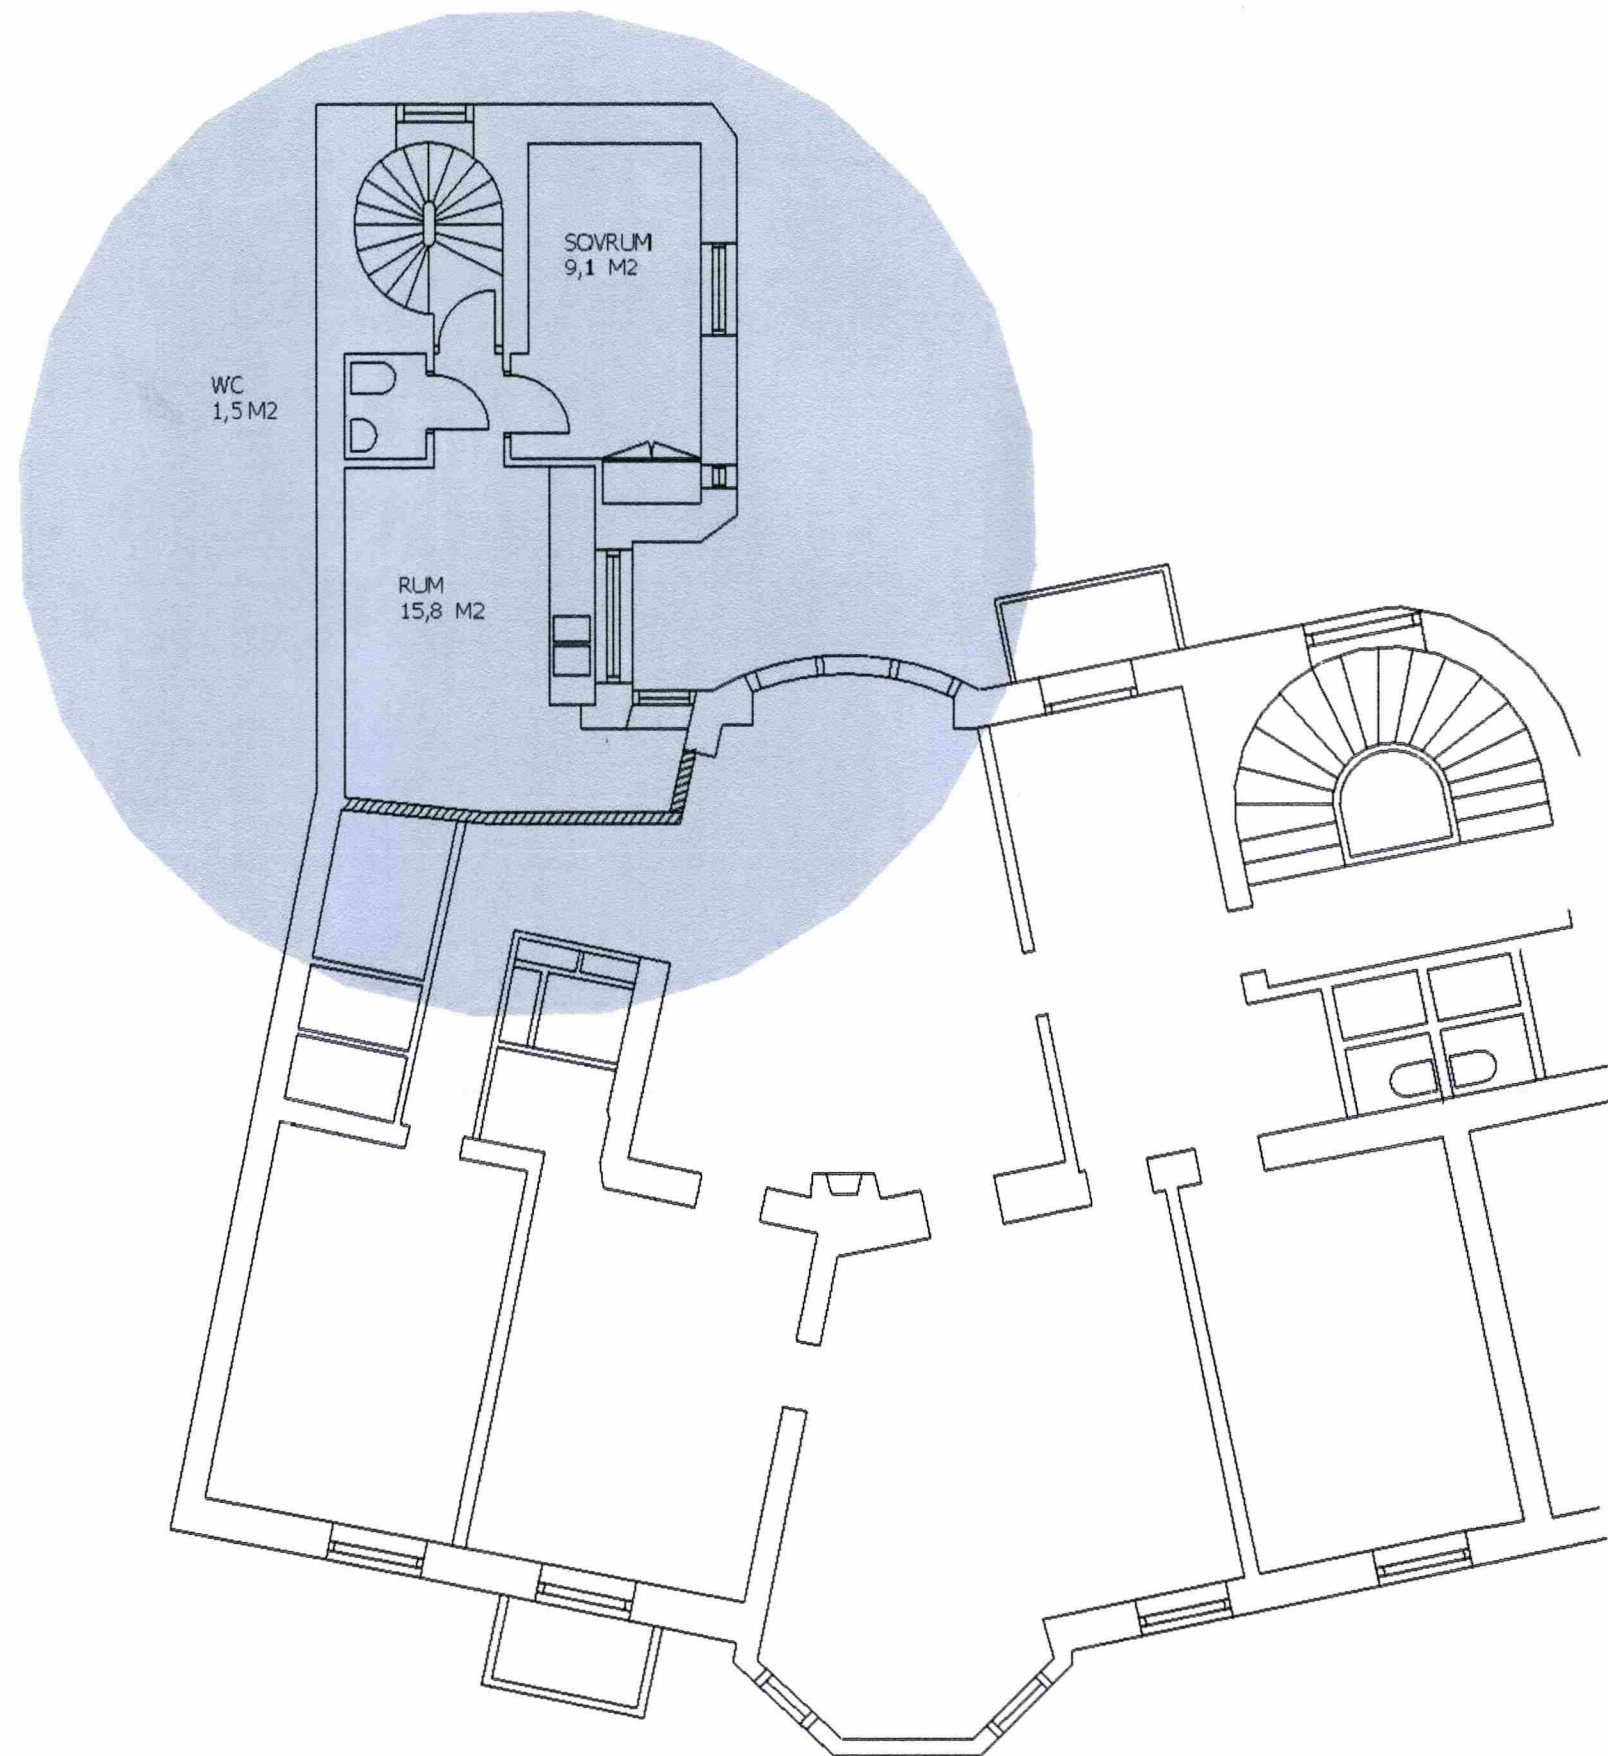

1m 2m 3m 4m 5m

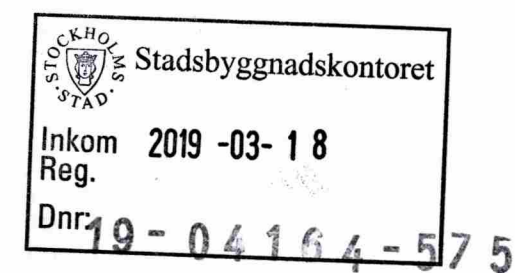

## BYGGLOVSHANDLING





HP Inredning  
& Design AB

**Kv. Lindbacken 4**  
**Estniska Huset**  
Plan 4  
Skala 1:100  
Datum 2019-03-11

**Ritn. nr. A:2**



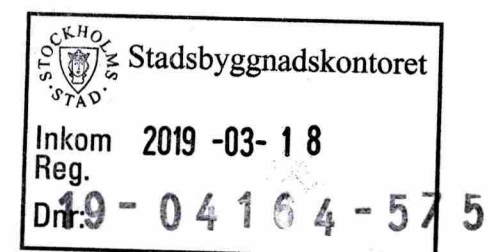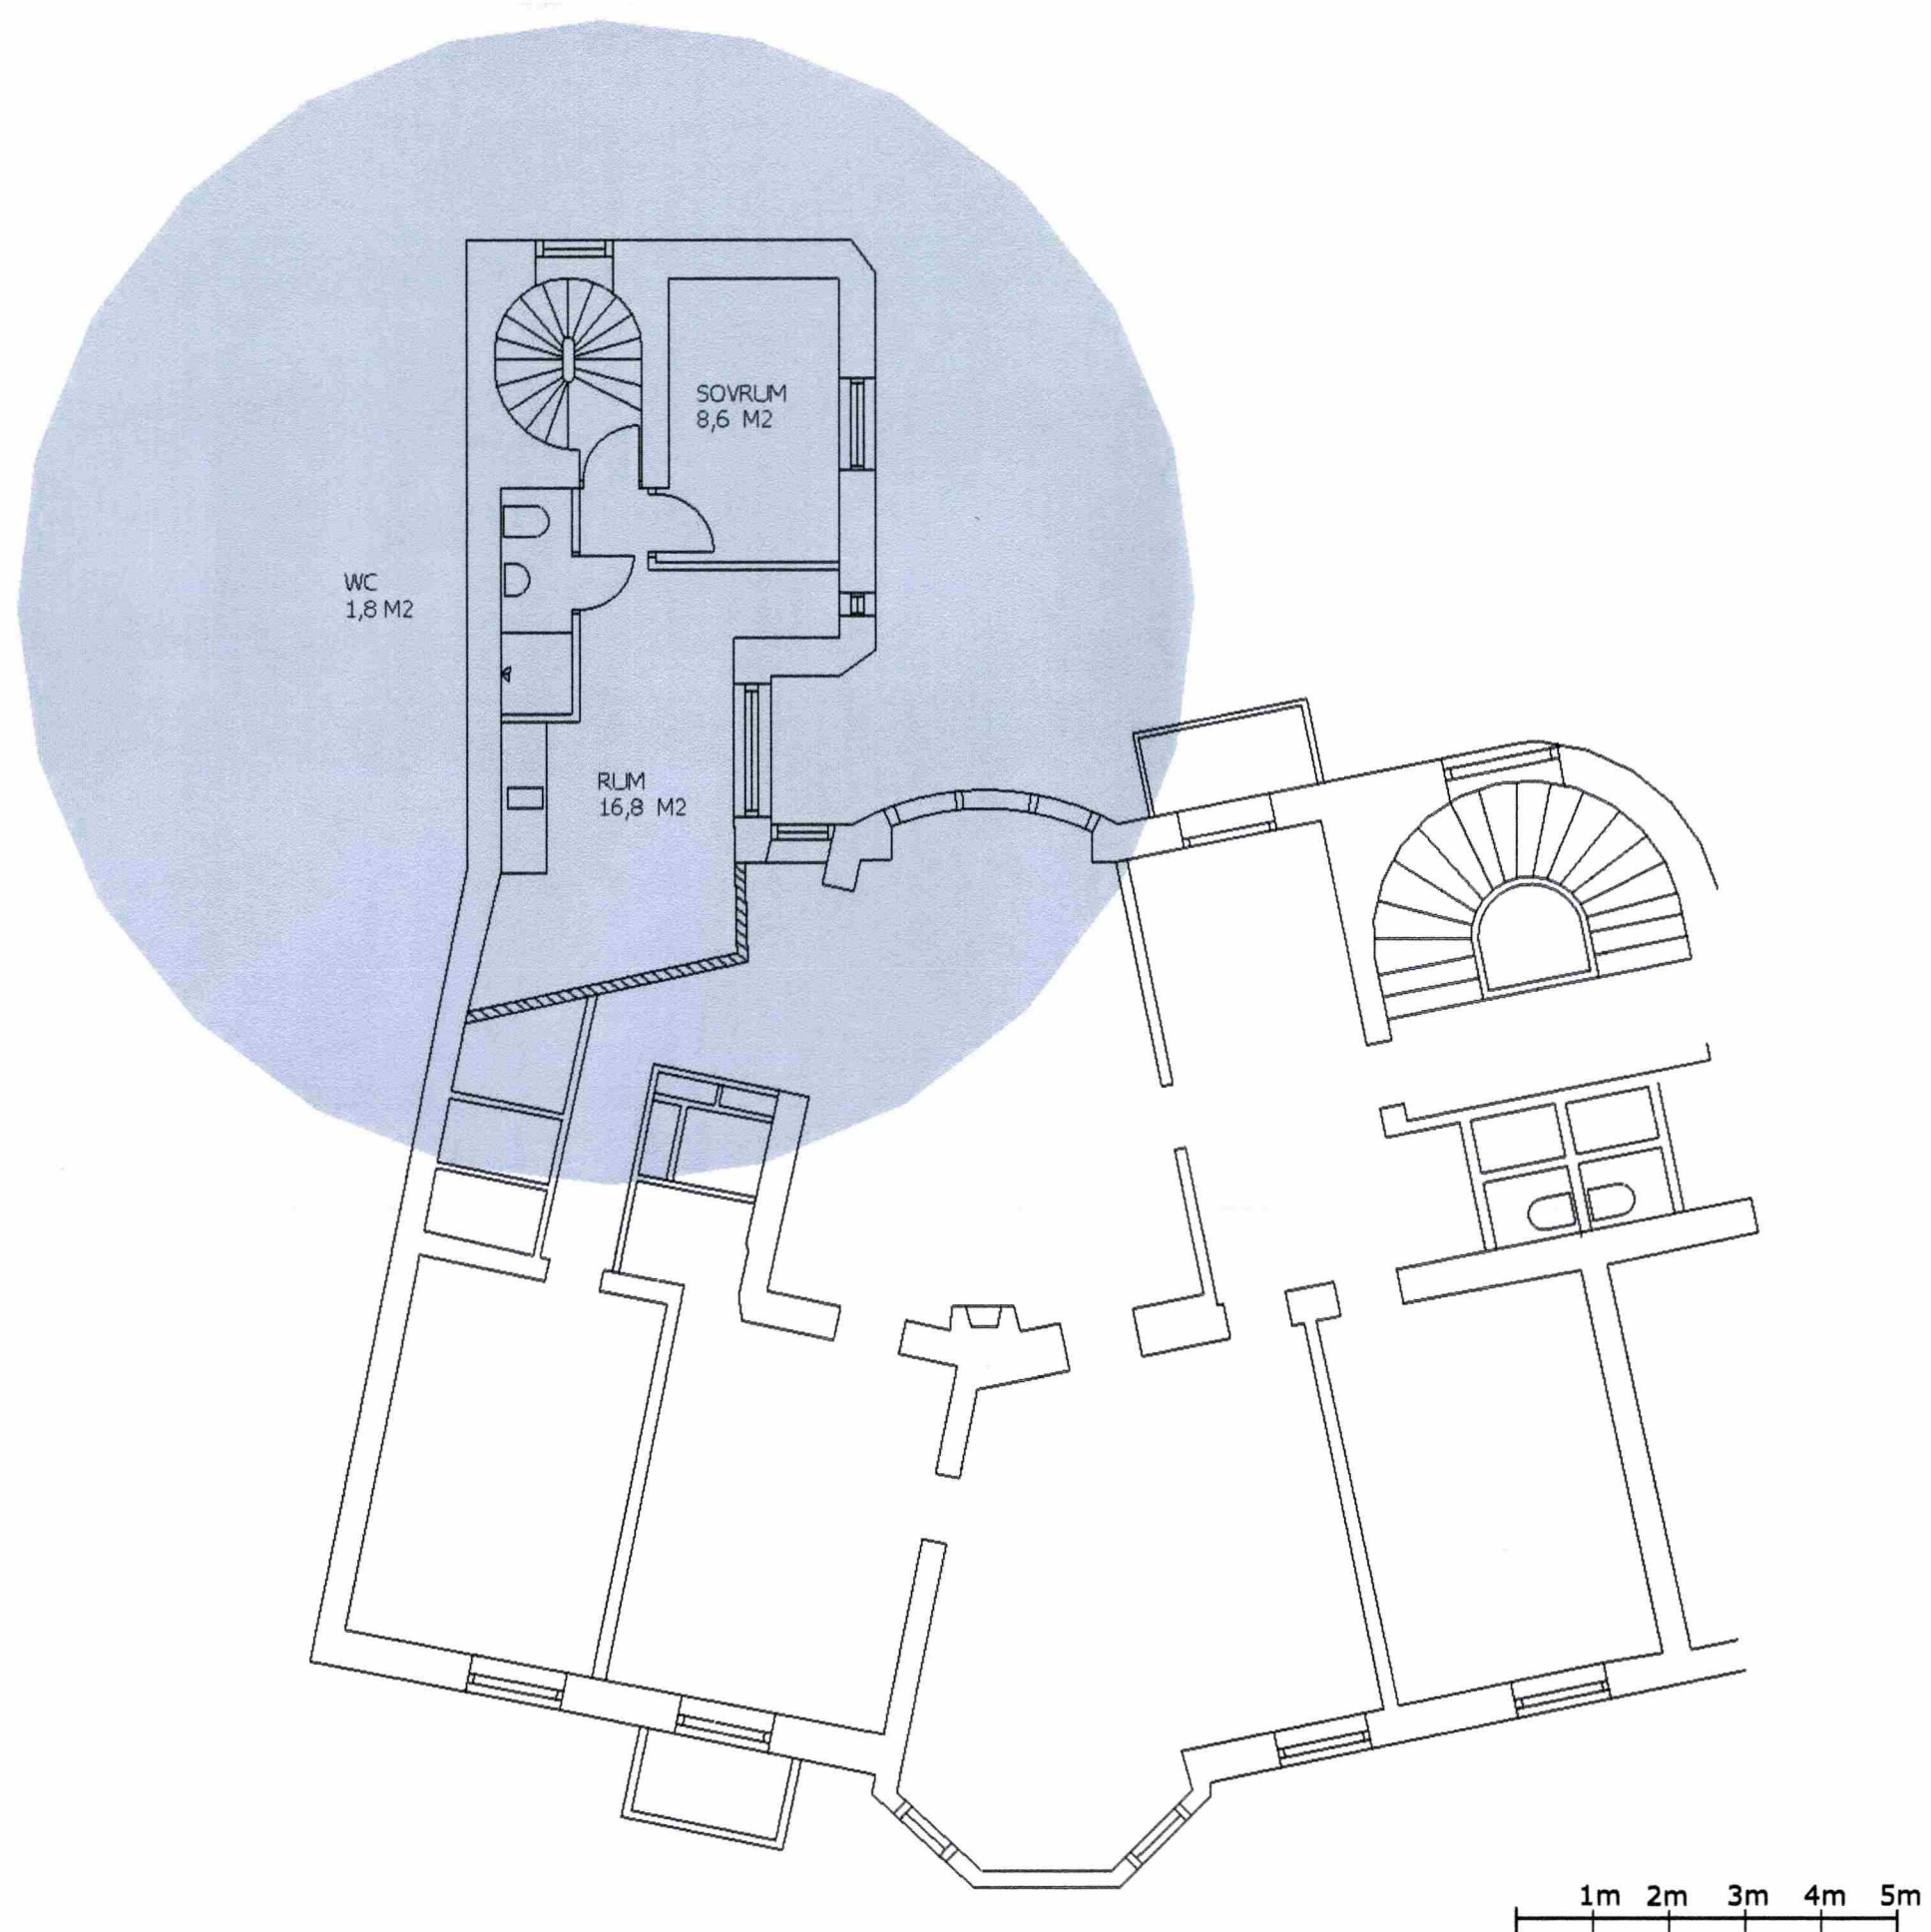

## BYGGLOVSHANDLING

