

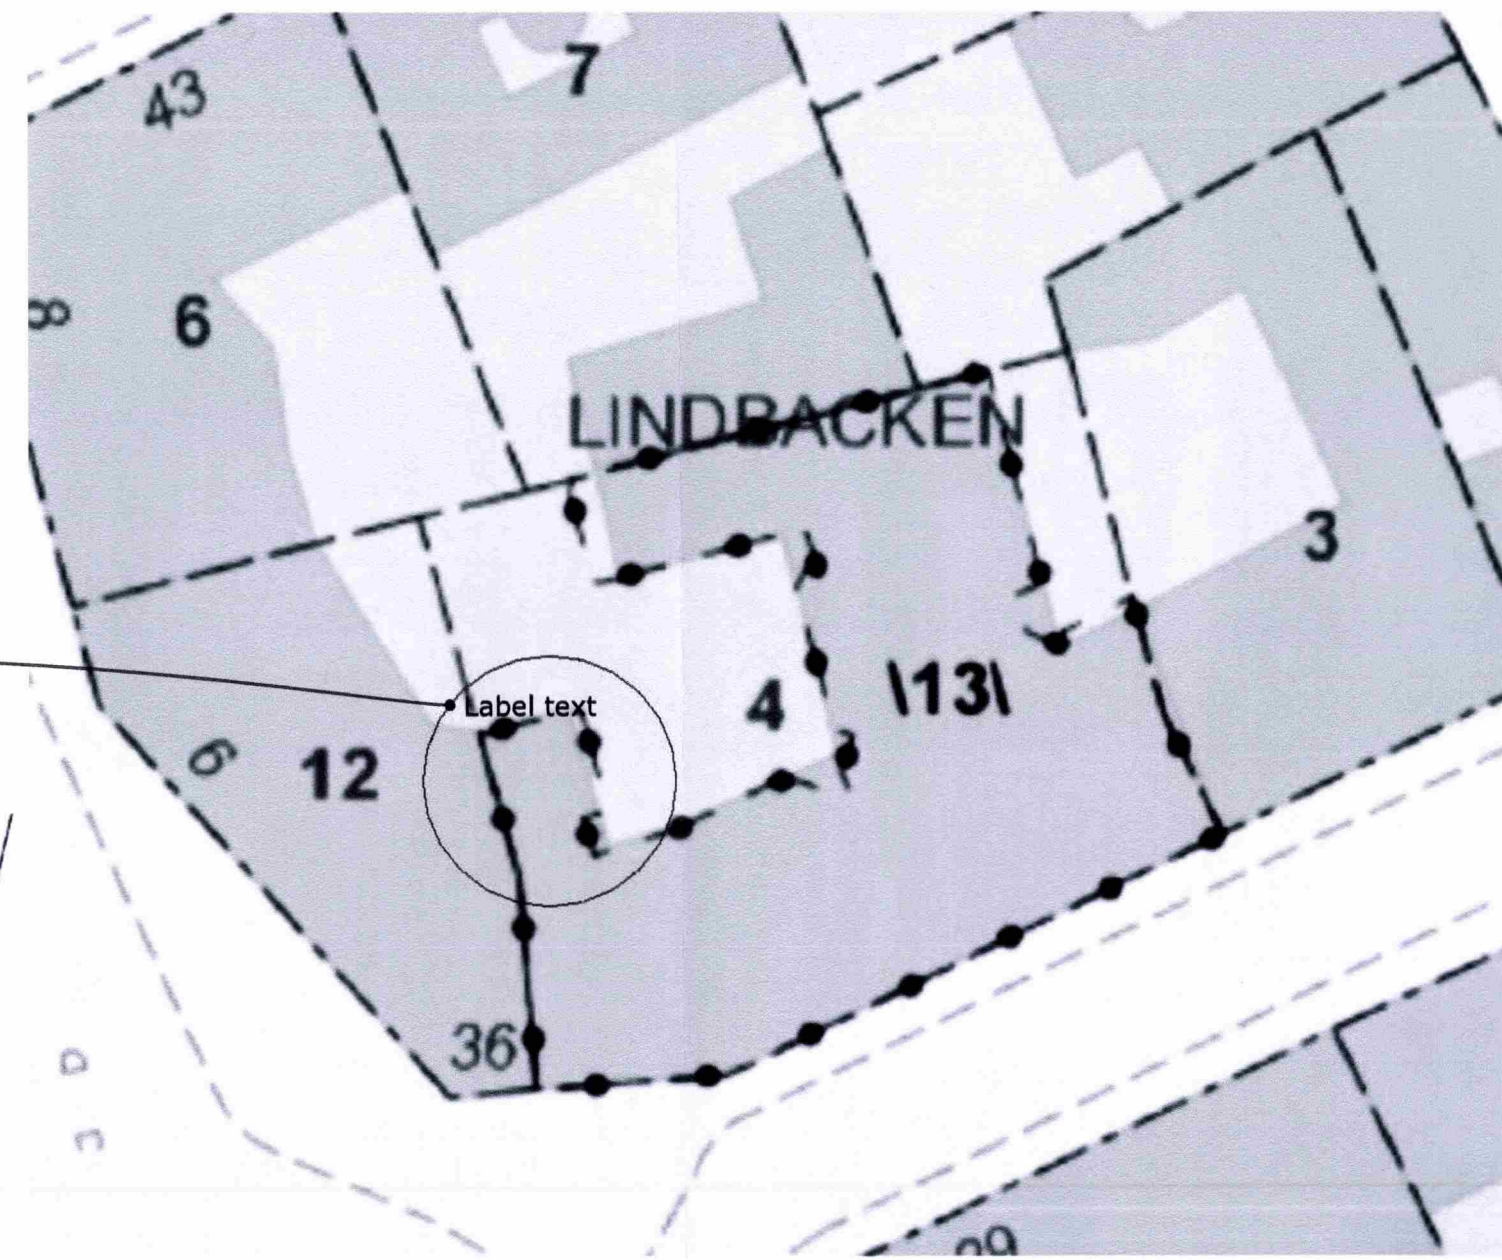


Inkom till Stockholms stadsbyggnadskontor - 2019-03-18, Dnr 2019-04164

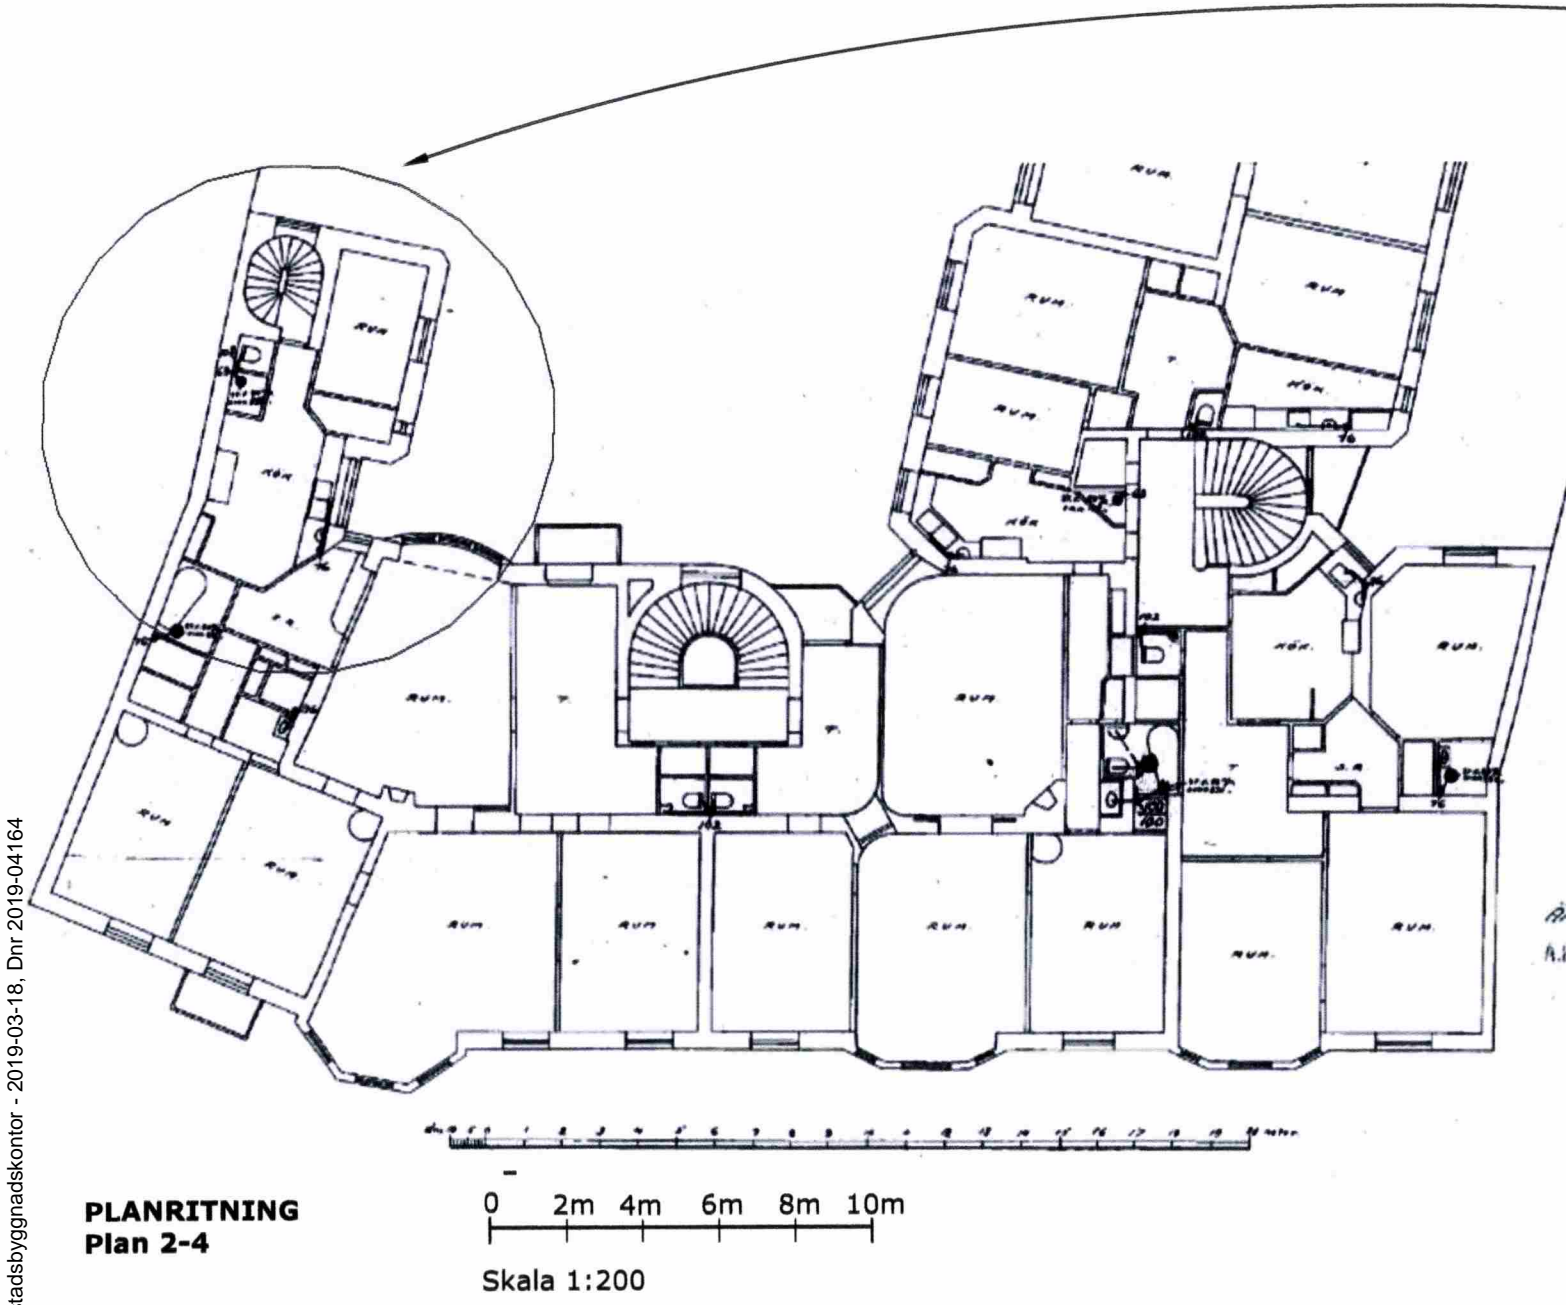

SITUATIONSPLAN

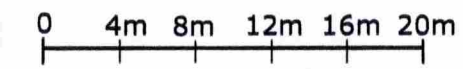

Skala 1:400

STOCKHOLM
STAD
Stadsbyggnadskontoret
Inkom 2019-03-18
Ref 19-04164-575
Dnr:

BYGGLOVSHANDLING

**Kv. Lindbacken 4**
Estniska Huset
Situationsplan
Skala 1:100, 1:400
Datum 2019-03-11
Ritn. nr. A:4