



ENTRÉPLAN

Brandavskiljning mot komplementbyggnad ingår ej i husleverans från Anebyhusgruppen. Appliceras vid behov på komplementbyggnad.

Fasad mot Myrdalsjökel 2 utförs med brandavskiljning EI30 (enl BBR 5:611) förutsatt att även angränsande hus uppfyller samma villkor.

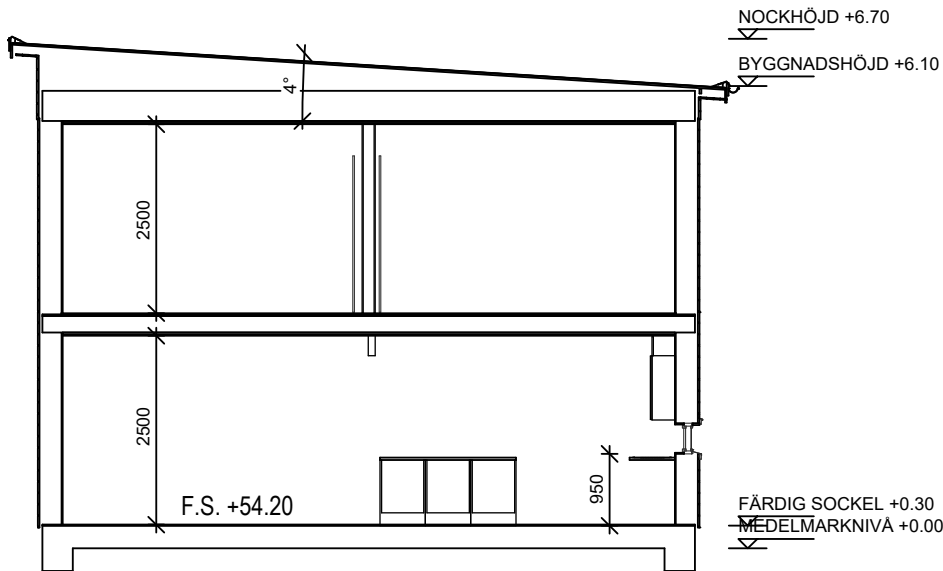

SEKTION A-A

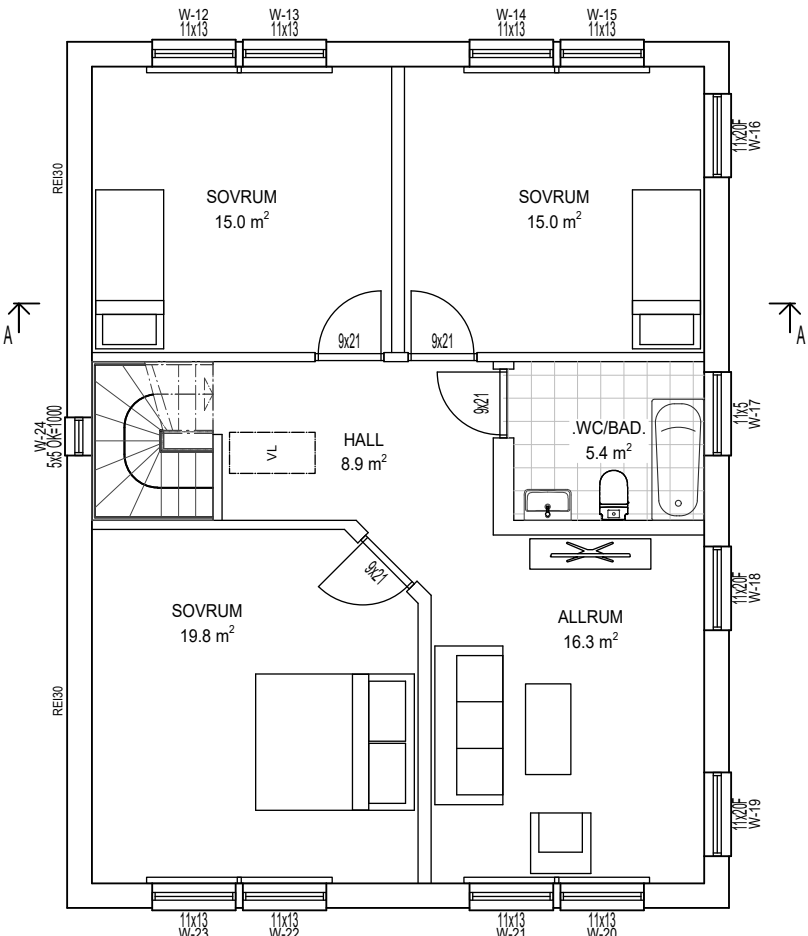

ÖVERPLAN

FÖRKLARINGAR

- DM=Diskmaskin U/M=Ugn+Micro
F=Frys/Fasta fönster ST=Städsåp
FD=Fönsterdörr TL=Taklucka
FM=Fasadmätarskåp TM=Tvättmaskin
FS=Föreslagen sockelhöjd TS=Torkskåp
G=Garderob VGD=Vänster gångdörr
GB=Golvbrunn VL=Vindlucka
GVF=Golvvärmefördelare TVF=Vattenfördelarskåp
HGD=Höger gångdörr VP=Värmepump
K=Kylskåp VUK=Vattenutkastare
UK=Uljämningskårl YD=Ytterdörr


TILLVAL:

- CD=Centraldammsugare
GP=Garageport
L=Linneskåp
R=Råglas
SK=Skafferi
TT=Torktumlare
X=Dekorationsspröjs
ÖS=Öppen spis
Golvvärme utöver markplan


Placering av taklucka mm kan komma att justeras.
Inklädnad i takvinkel för VA och Vent kan förekomma.

AREOR (m2)	
BOAREA	172.5
BOAREA, ENTRÉPLAN	85.0
BOAREA, ÖVERPLAN	87.5
BYGGNADSAREA, ENTRÉPLAN	100.3



GODKÄND UTAN ANMÄRKNING FÖR TILLVERKNING/LEVERANS	
Datum	Underskrift

B	2019-01-31	MAED	VENT
A	2019-01-11	MABL	STATUS BYGGHANDLING
REV.	DATUM	SIGN.	ÄNDRINGEN AVSER
 Ingår i Anebyhusgruppen Box 49 · 364 21 Åseda · Tel. 0474-488 80		BYGGHERRE ALI ABASS REAM HASSAN	
HUSMODELL SPECIAL		FASTIGHETSBETECKNING / KOMMUN MYRDALSSJÖKEL 1 STOCKHOLMS STAD	
DATUM 2018-08-27	RITAD AV MABL	FORMAT A3	SKALA 1:100
RITNING PLAN & SEKTION		AVTALSNR. ATH 8268	RITNINGSNR. A-40_0-01
		REV B	

BYGGHANDLING

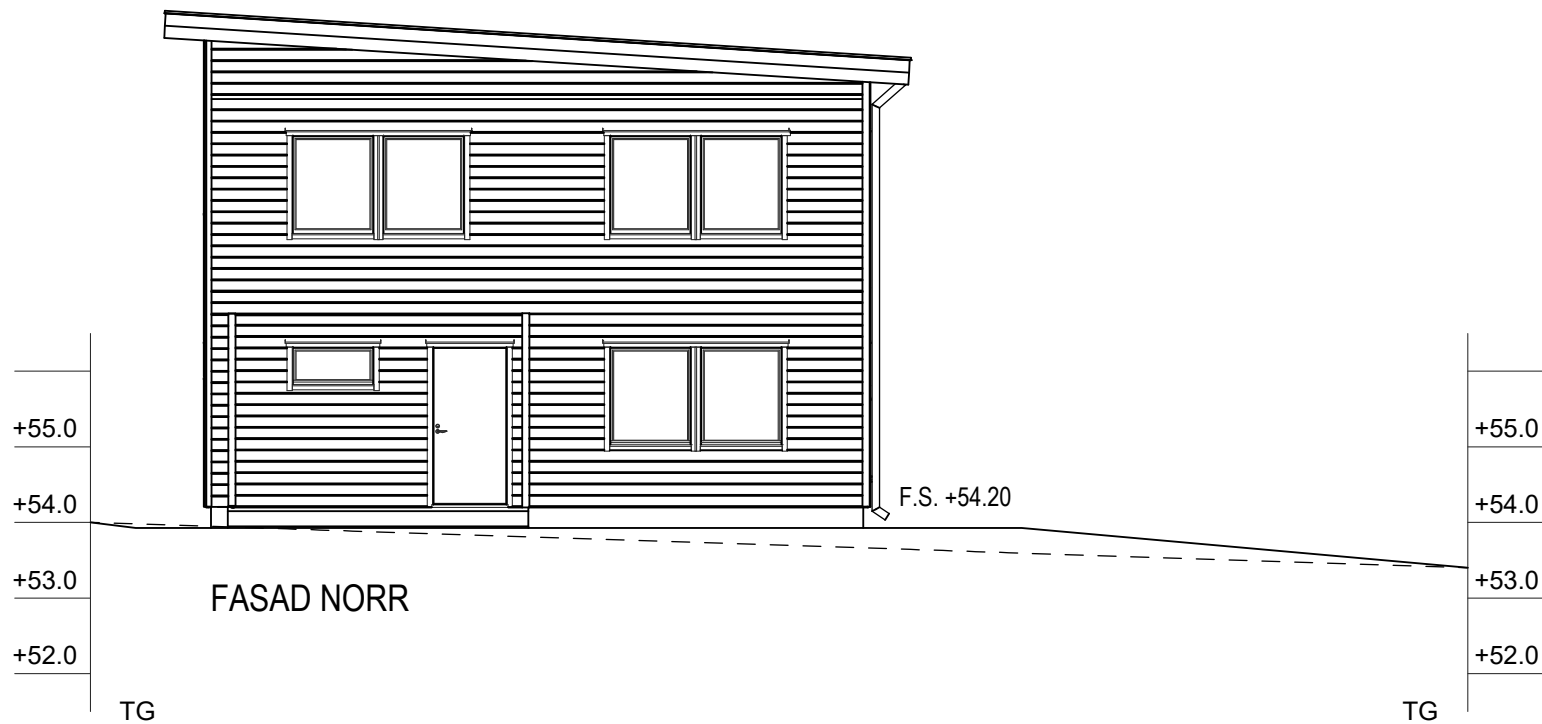


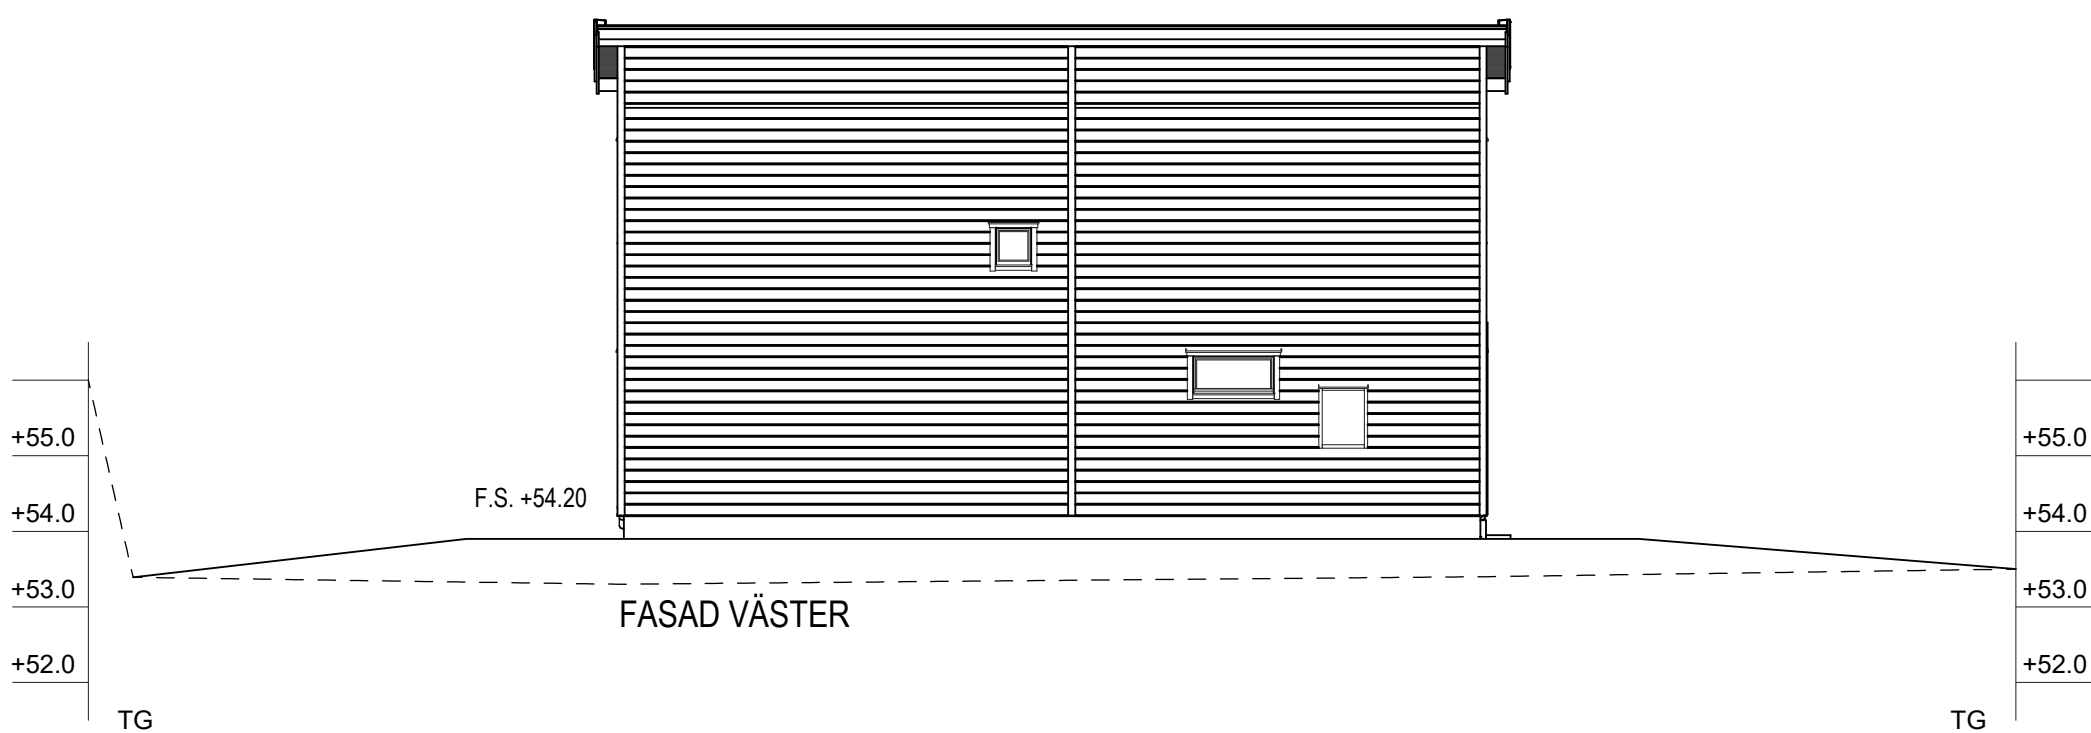
Fasad: Träpanel - Svart NCS S-8500N
Knutbrädor, foder, vindskivor, vattenavrinning: Vit NCS S-0502Y
Ytterdörr + fönster: Vit NCS S0502-Y
Tak: Svart papp

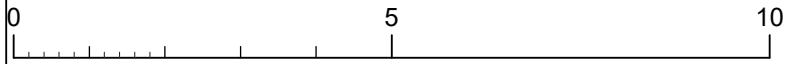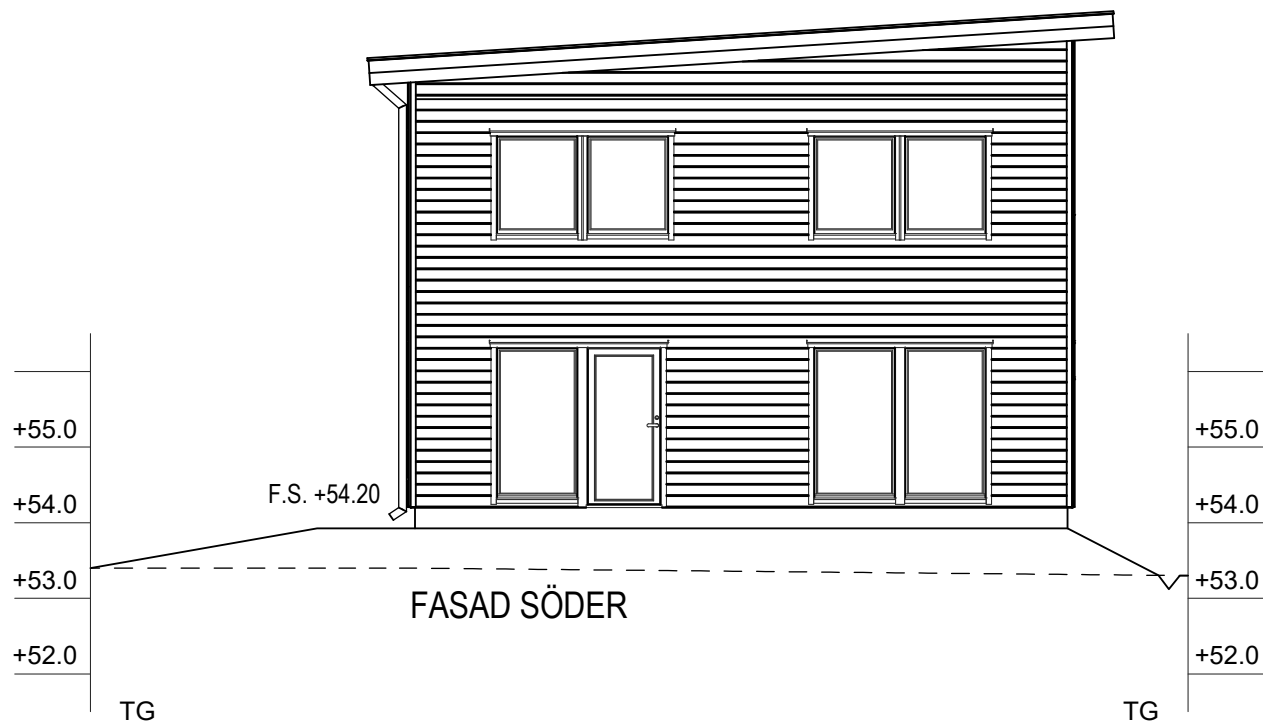



BYGGHANDLING

GODKÄND UTAN ANMÄRKNING FÖR TILLVERKNING/LEVERANS	
.....	
Datum	Underskrift

B	2019-01-11	MABL	STATUS BYGGHANDLING
A	2018-12-04	MABL	KULÖR, MATERIAL
REV.	DATUM	SIGN.	ÄNDRINGEN AVSER
<div> ingår i Anebyhusgruppen Box 49 · 364 21 Åseda · Tel. 0474-488 80</div>			BYGGHERRE ALI ABASS REAM HASSAN
HUSMODELL SPECIAL			FASTIGHETSBETECKNING / KOMMUN MYRDALSJÖKEL 1
DATUM 2018-08-27	RITAD AV MABL	FORMAT A3	SKALA 1:100
RITNING FASAD	AVTALSNR. ATH 8268	RITNINGSNR. A-40_3-02	REV B




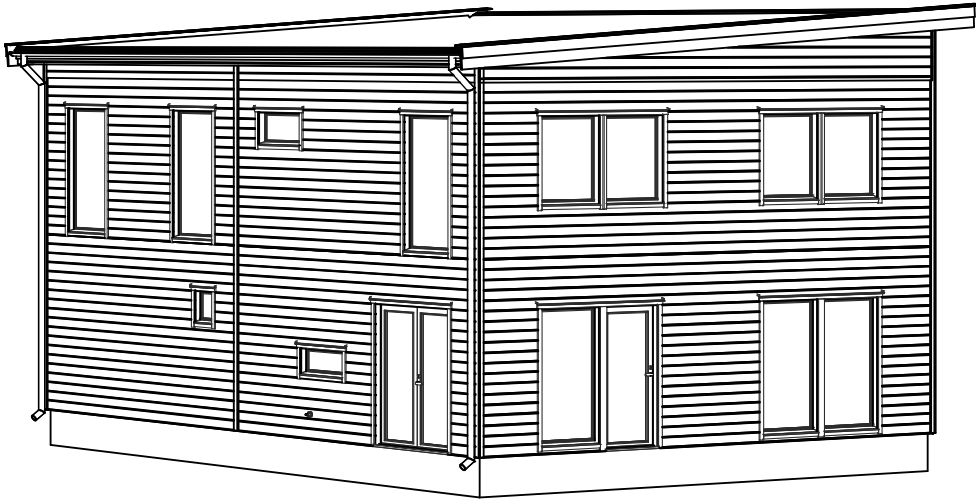
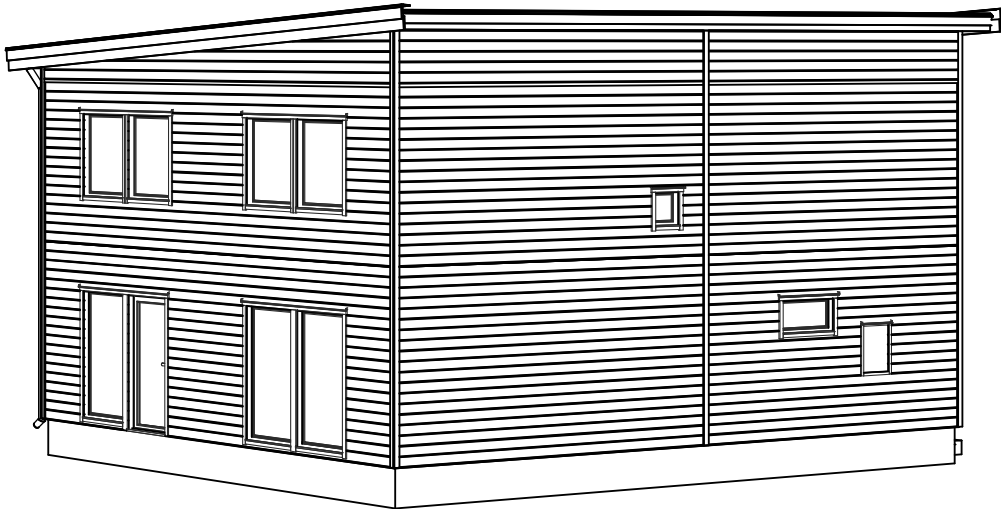
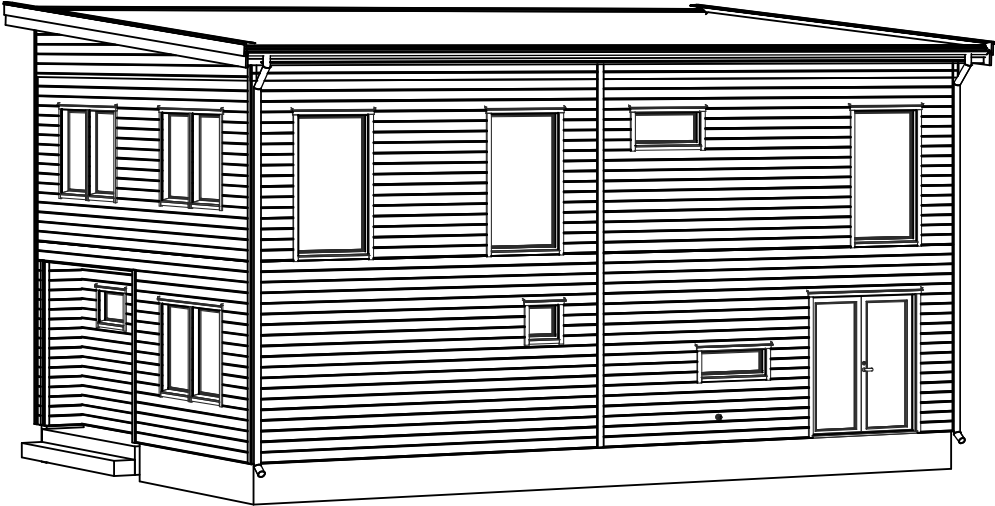
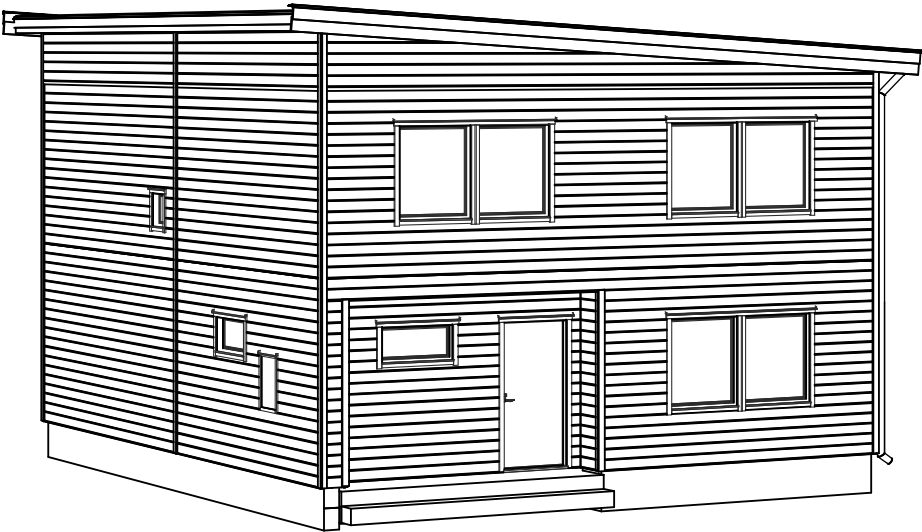
Fasad: Träpanel - Svart NCS S-8500N
Knutbrädor, foder, vindskivor, vattenavrinning: Vit NCS S-0502Y
Ytterdörr + fönster: Vit NCS S0502-Y
Tak: Svart papp

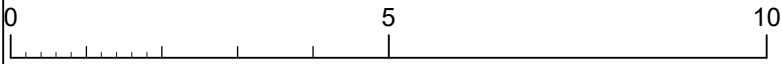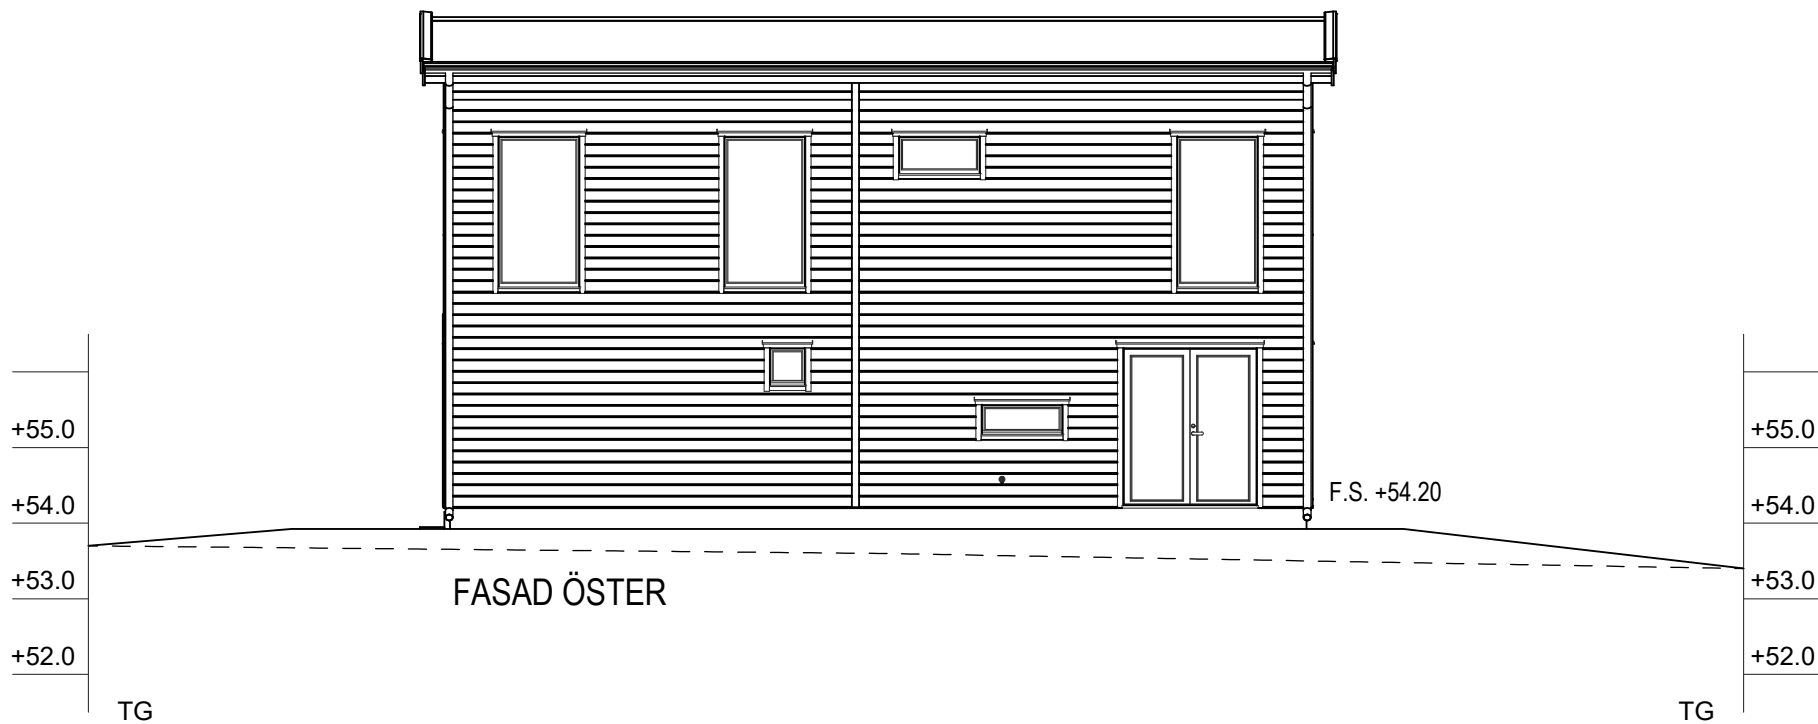

BYGGHANDLING


GODKÄND UTAN ANMÄRKNING FÖR TILLVERKNING/LEVERANS			
.....
Datum	Underskrift		

B	2019-01-11	MABL	STATUS BYGGHANDLING	
A	2018-12-04	MABL	KULÖR, MATERIAL	
REV.	DATUM	SIGN.	ÄNDRINGEN AVSER	
 Ingår i Anebyhusgruppen Box 49 · 364 21 Åseda · Tel. 0474-488 80			BYGGHERRE ALI ABASS REAM HASSAN	
HUSMODELL SPECIAL			FASTIGHETSBETECKNING / KOMMUN MYRDALSJÖKEL 1 STOCKHOLMS STAD	
DATUM 2018-08-27	RITAD AV MABL	FORMAT A3	SKALA 1:100	
RITNING FASAD	AVTALSNR. ATH 8268		RITNINGSNR. A-40_3-03	REV B




BYGGHANDLING

GODKÄND UTAN ANMÄRKNING FÖR TILLVERKNING/LEVERANS	
Datum	Underskrift

A	2019-01-11	MABL	STATUS BYGGHANDLING		
REV.	DATUM	SIGN.	ÄNDRINGEN AVSER		
<div> ingår i Anebyhusgruppen Box 49 · 364 21 Åseda · Tel. 0474-488 80</div>			BYGGHERRE ALI ABASS REAM HASSAN		
HUSMODELL SPECIAL			FASTIGHETSBETECKNING / KOMMUN MYRDALSJÖKEL 1 STOCKHOLMS STAD		
DATUM 2018-08-27	RITAD AV MABL	FORMAT A3	SKALA	AVTALSNR. ATH 8268	REV A
RITNING PERSPEKTIV			RITNINGSNR. A-40_3-04		

Detaljprojektering bör ej ske efter nivåkurvor

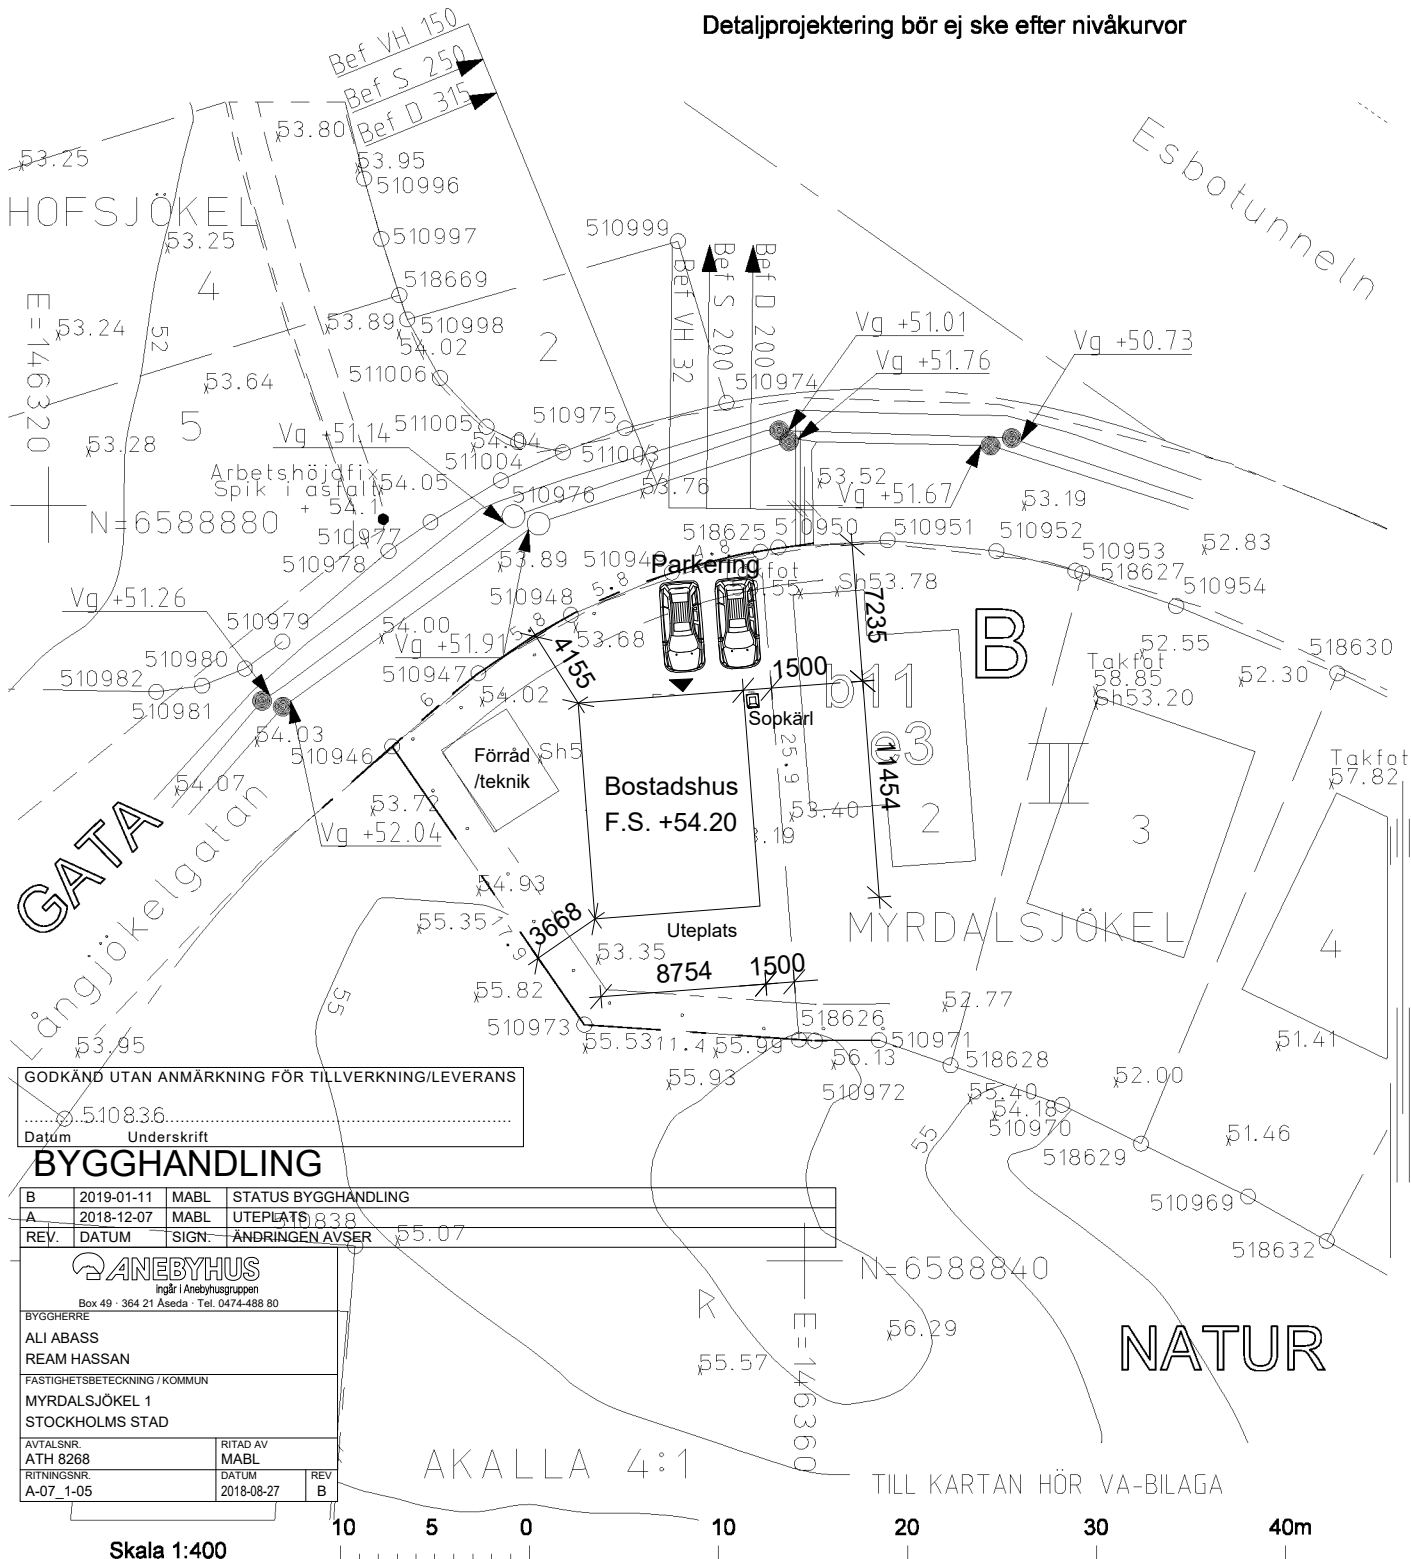

NYBYGGNADSKARTA ÖVER

MYRDALSJÖKEL 1

INOM STADSDELEN KISTA I STOCKHOLM

UPPRÄTTAD DEN 31 AUGUSTI 2017

AV ZEPYUR GEVORKJAN

Vatten- och avloppsledningar har förts in
på kartan av Stockholm Vatten.

Höjderna hänför sig till stadens nollplan.

Uppgifter och bestämmelser om fastighetens
anpassning till angränsande gata eller annan
mark samt om dess servisanslutningar till
stadens vatten- och avloppsnät anges i
beskrivningen till kartan.

För stadsbyggnadskont

CAD ZG

MÅT 2017-08-29

Koordinatsystem
Plan: Sweref99 18 00
Höjd: RH2000

Areal: 366

Blad:

För Stockholm Vatten

Ritad 170828 LA

Kontroll TM