


FÖRKLARINGAR

FÖRESKRIFTER


HÄNVISNINGAR

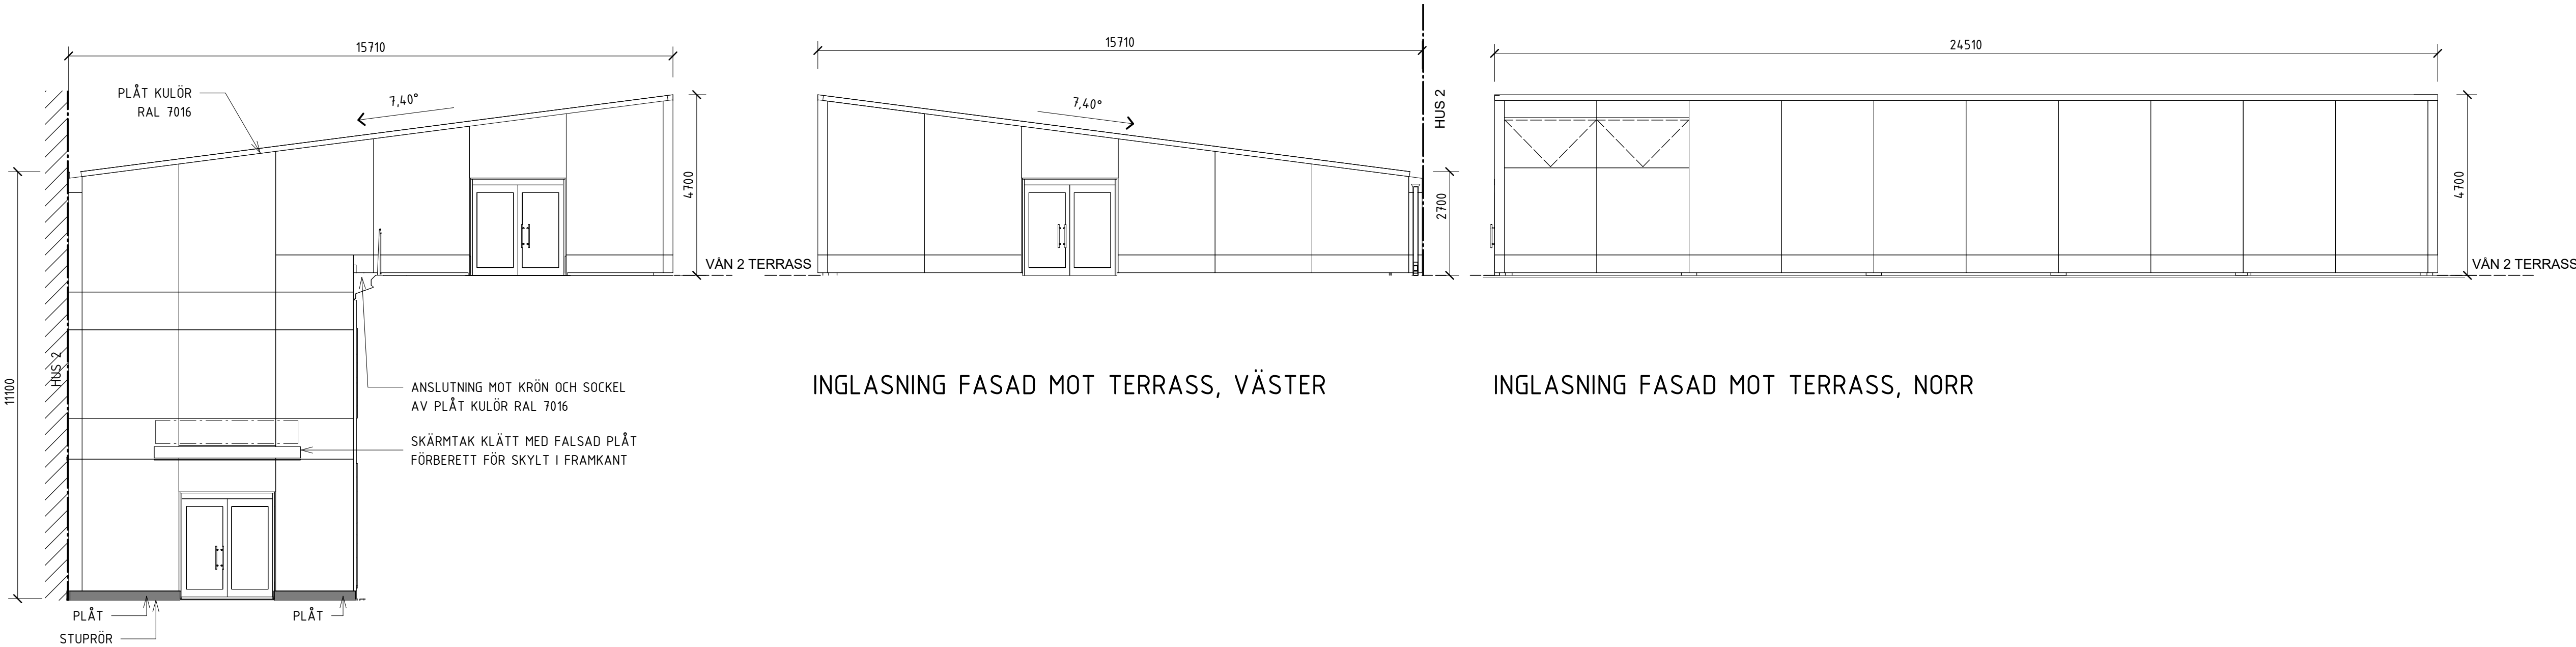


INGLASNING FASAD MOT TERRASS, VÄSTER

INGLASNING FASAD MOT TERRASS, NORR

INGLASNING FASAD MOT SVEAVÄGEN, ÖSTER

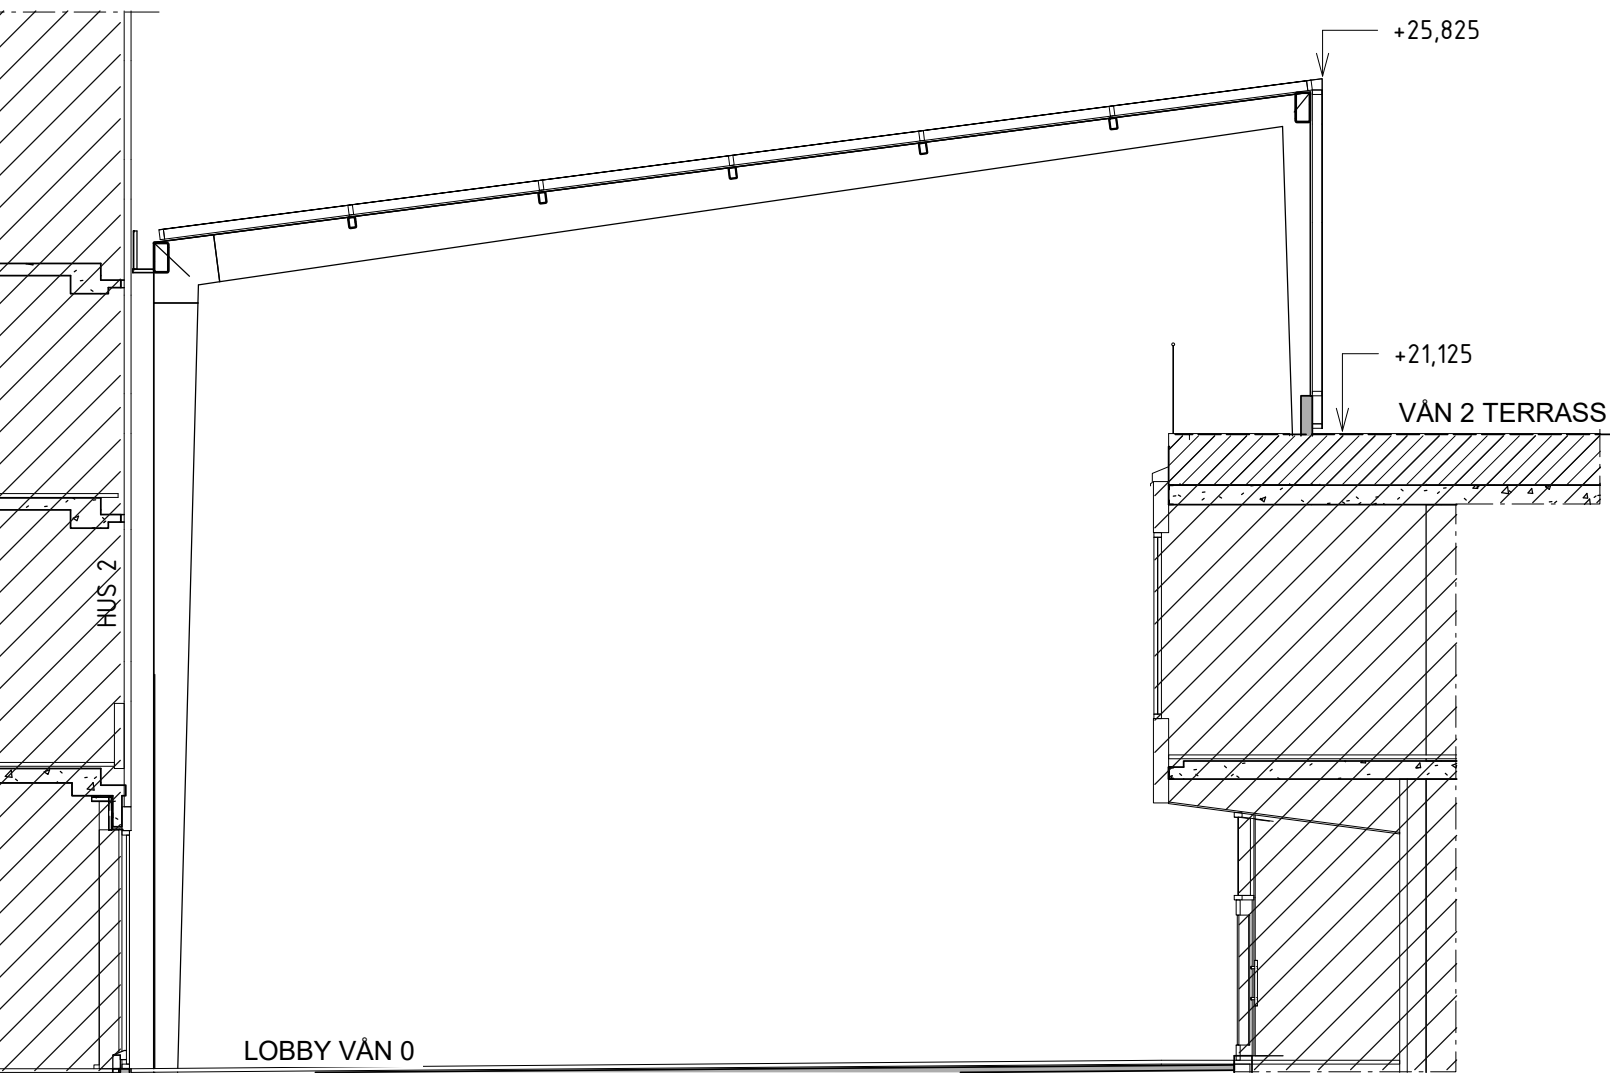

INGLASNING SEKTION

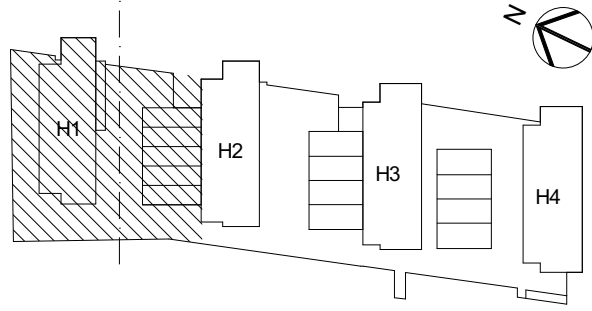BET	ÄNDRING AVSER	DATUM	Sign.		
BYGGLOVSHANDLING					
Sergelstan Vasakronan					
					
wester+elsner					
X	A	WESTER+ELSNER ARKITEKTER AB	T: 08-402 68 80		
	K	TYRÉN S	T: 010-452 20 00		
	E	PROJEKTEL	T: 018-13 97 00		
	V	FERAX INSTALLATIONSPROJEKT AB	T: 08-695 27 00		
	BR	BRANDKONSULTEN	T: 08-505 344 00		
	S	DE EL & STYRKONSULT	T: 08-607 38 80		
	SP	NORDISKA BRAND	T: 08-730 06 70		
	SE	PROJSEC AB	T: 08-545 899 80		
	T	RULLHTEKK AB	T: 08-91 23 72		
	W	HELENIUS INGENJÖRSBYRÅ AB	T: 08-625 22 00		
UPPDRAG NR	RITAD AV	HANDLÄGGARE			
2745-00	A. LILJA	H. JOHANSSON			
DATUM	ANSVARIG				
2019-04-11	S. SIGFRIDSSON				
BERIDAREBANAN 77, 4, 11 - SERGELGATAN					
HUS 1					
FASADER OCH SEKTION					
MOT VÄSTER, ÖSTER OCH NORR					
SKALA A1	NUMMER	BET			
1:100	A-40-3-002				

URSPRUNGSARKITEKTER:
DAVID HELLDÉN
ANDERS TENGBOM
SVEN MARKELIUS
LARS-ERIK LALLERSTEDT

