

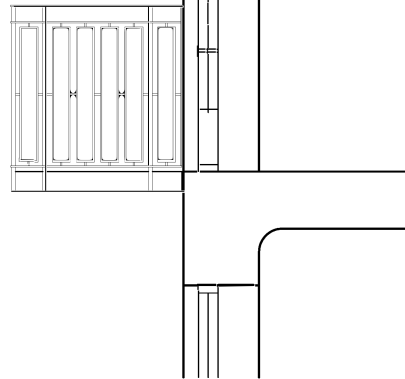


[1]

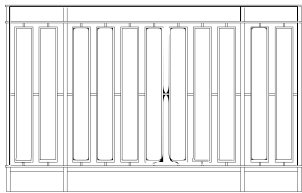


BALKONGDÖRR skala 1:50

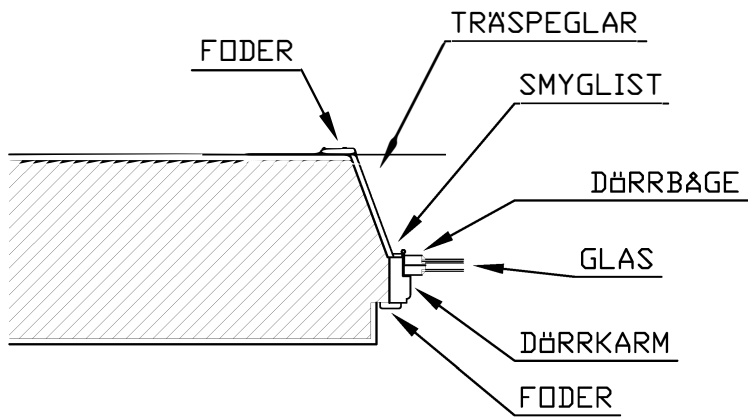


TVÄRSNITT VÄGG / BALKONGDÖRR skala 1:20

ALTERNATIVA
MÖJLIGA RÄCKES
UTFÖRANDE

[2]

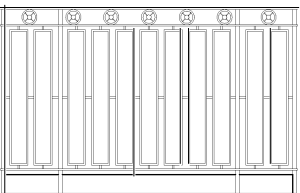

[3]

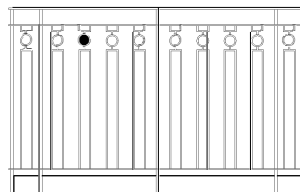

STILISERAT
LÖKVAGNSHJUL

ANVISNINGAR

BEFINTLIG KARM RIVES OCH DEN
NYA KARMEN MONTERAS I DESS
STÄLLE.

BALKONGPLATTANS UNDERSIDA
UTFÖRES SLÄT OCH I KULÖR LIKA
FASAD. INFÄSTNING MED DOLD
INFÄSTNING.

RÄCKE AV SMIDES STÅL I MÖRKT
VÄRMGRÅ KULÖR NCS 8502-Y
MED SVART INTRYCK.

RÄCKET ANKNYTER TILL HUSETS
OCH ATLASOMRÅDETS STILART.

BET	ANT	ÄNDRINGEN AVSER	DATUM	SIGN
BYGGLOVSRITNING				
BRF EKEN 18 Torsgatan 25 / Atlasgatan 2				
UPPDRAG NR		RITAD/KONSTR AV	HANDLÄGGARE	
DATUM 2019-04-10		ANSVARIG		
LOKET 17 BALKONGER & DÖRRAR DETALJ				
SKALA 1:50		RITNINGENS NUMMER		BET