


ANVISNINGAR.  
BEFINTLIG KARM RIVES OCH DEN  
NYA KARMEN MONTERAS I DESS  
STÄLLE.  
BALKONGPLATTANS UNDERSIDA  
UTFÖRES SLÅT OCH I KULÖR LIKA  
FASAD. INFÄSTNING MED DÖLD  
INFÄSTNING.  
RÄCKE AV SMIDES STÅL I MÖRKT  
VÄRMGRÅ KULÖR NCS 8502-Y  
MED SVART INTRYCK.  
RÄCKET ANKNYTER TILL HUSETS  
OCH ATLASOMRÅDETS STILART.

BALKUNGPLATTANS UNDERSIDA  
UTFÖRES SLAT OCH I KULBR LIKA  
FASAD. INFÄSTNING MED DOLD  
INFÄSTNING.

RACKET ANKNYTER TILL HUSSETS  
DCH ATLASMRÅDETS STILART.

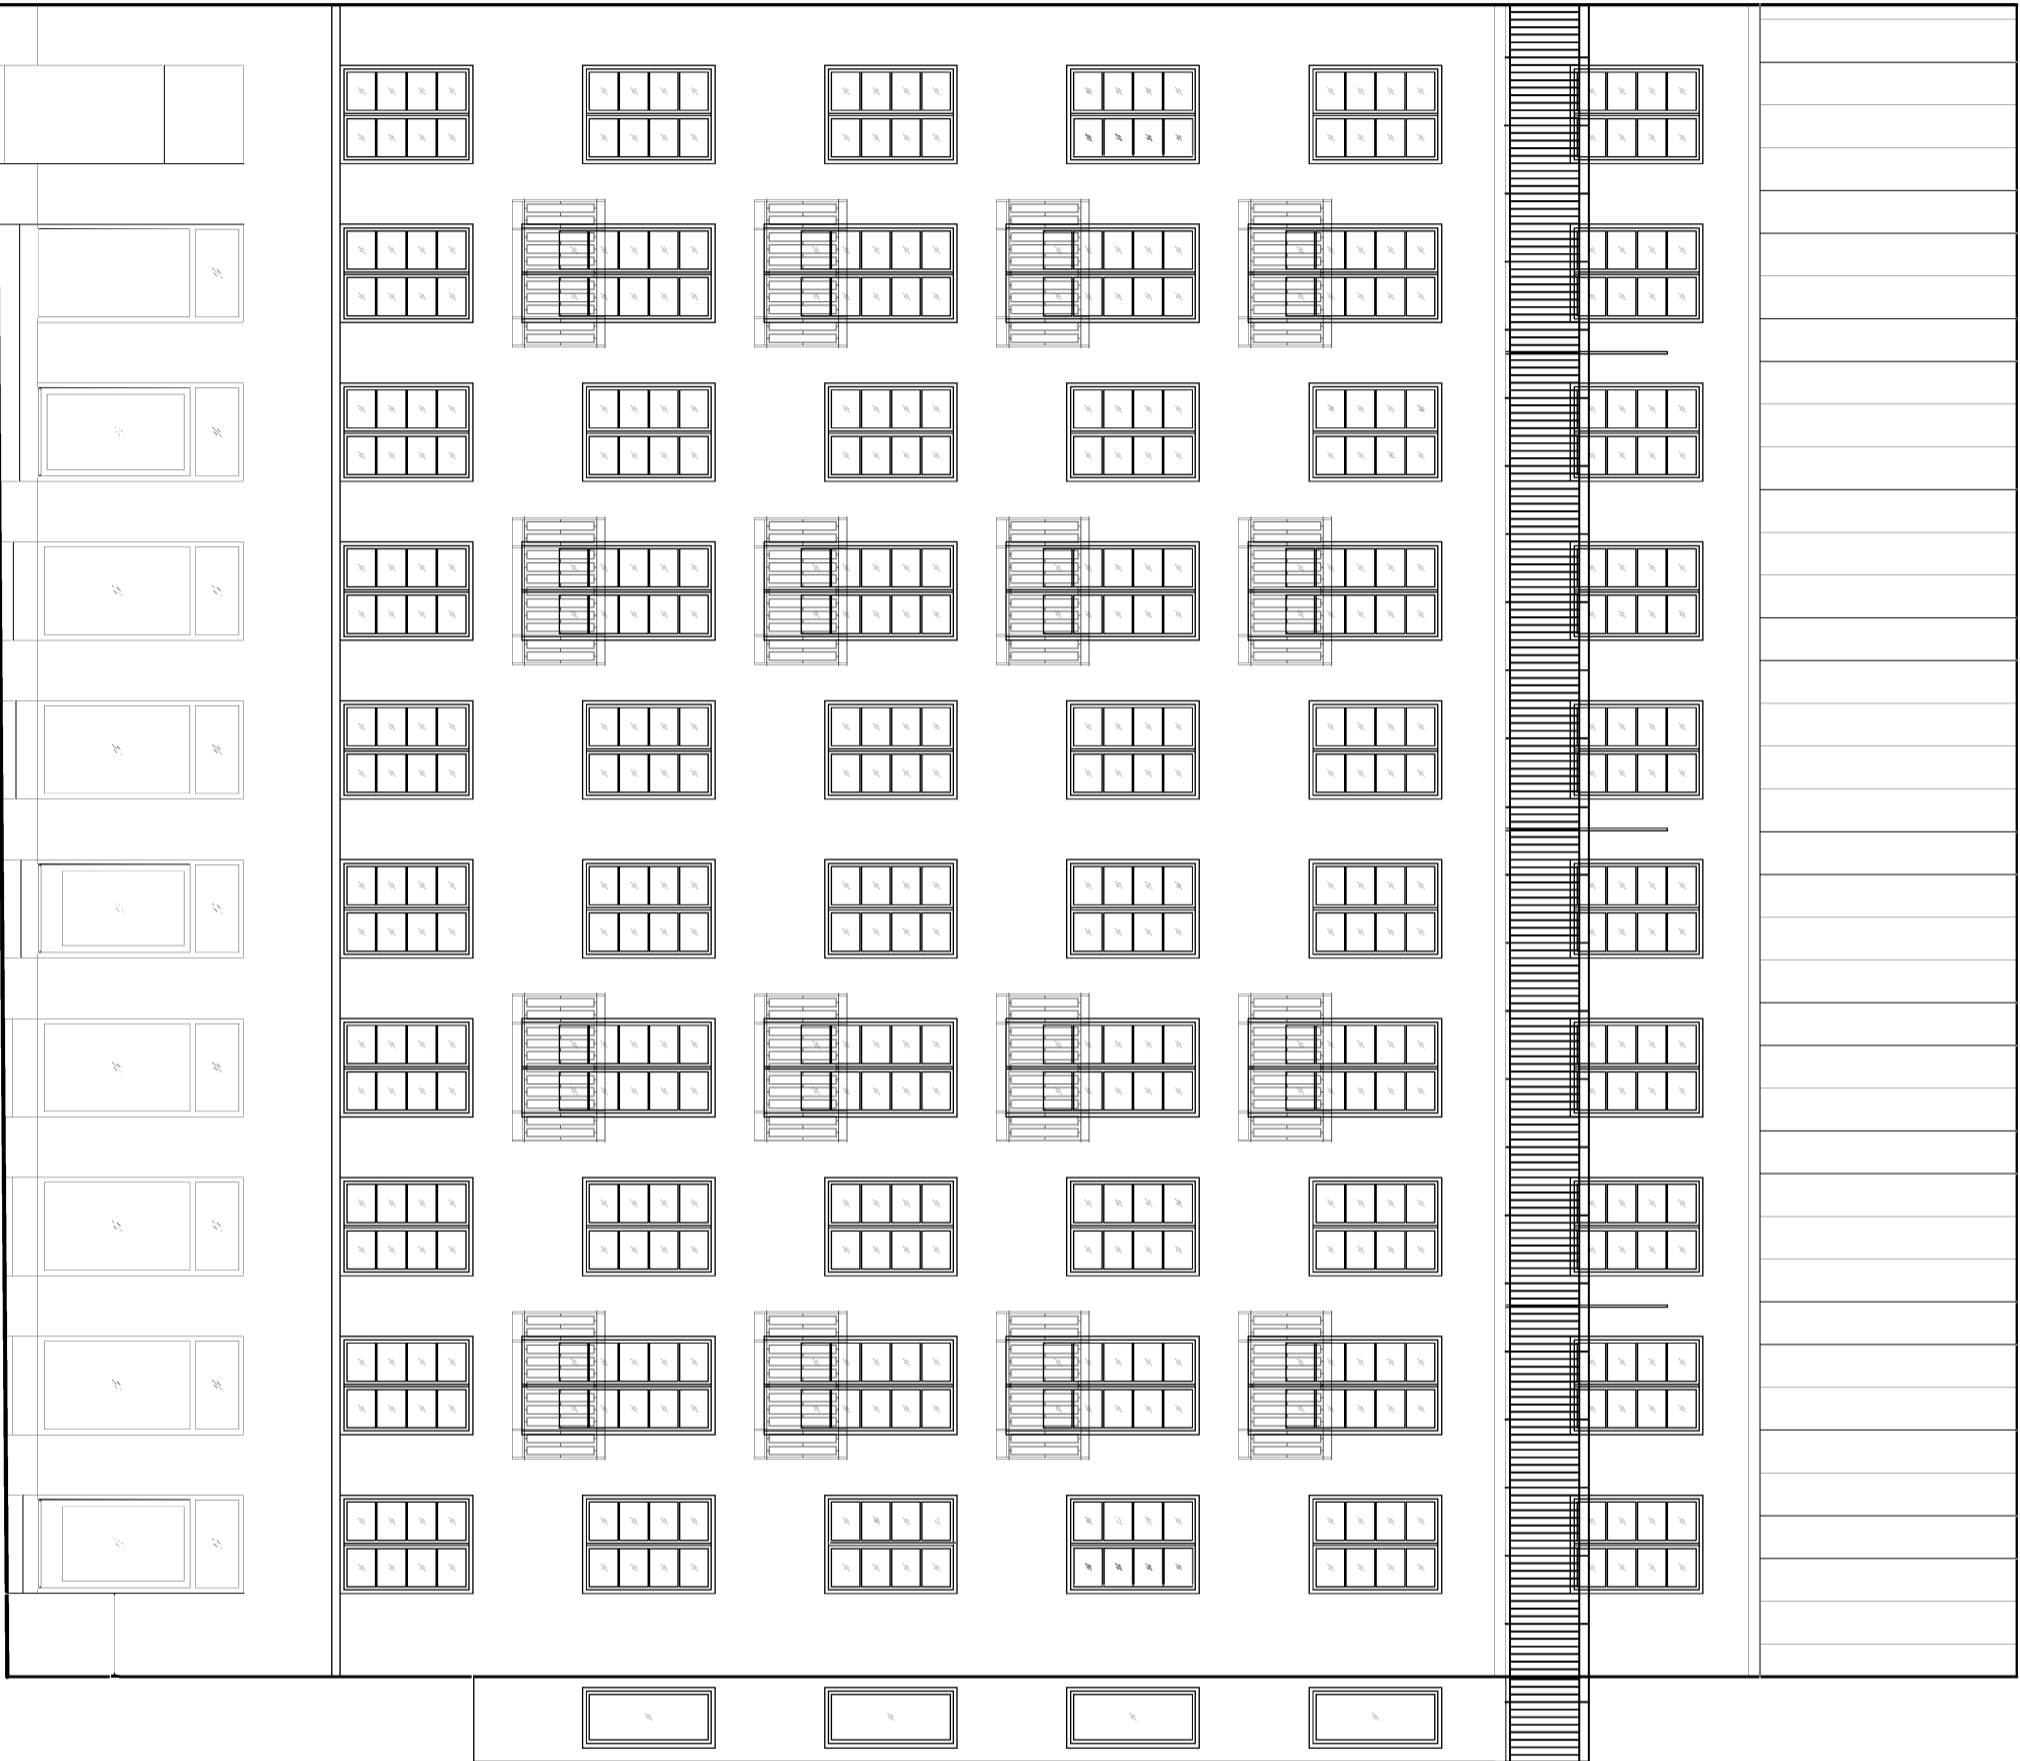

LOKET 17  
BALKONGER & DÖRRAR  
FASAD MOT SYDVÄST

Skala 1:100