




01.A. Kompositskiva
Steni Color eller likvärdig
NCS S0500-N Matt

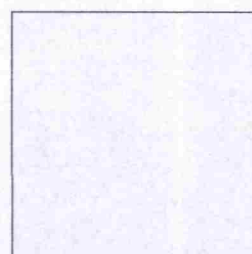


01.B. Kompositskiva
Steni Color eller likvärdig
NCS S1000-N Halvmatt

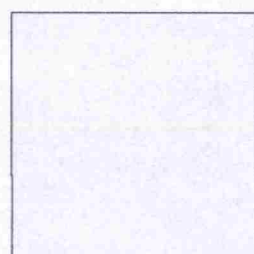


01.C. Kompositskiva
Steni Color eller likvärdig
NCS S1000-N Höglans

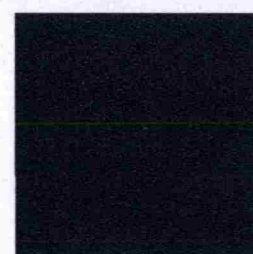


04. Plåtskiva Grafitgrå
RAL 7024

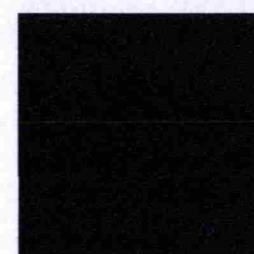


05. Kompositskiva
Steni eller likvärdig
NCS S8000-N

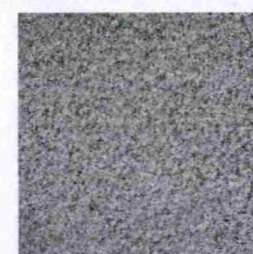


06. Krysshammard Granit

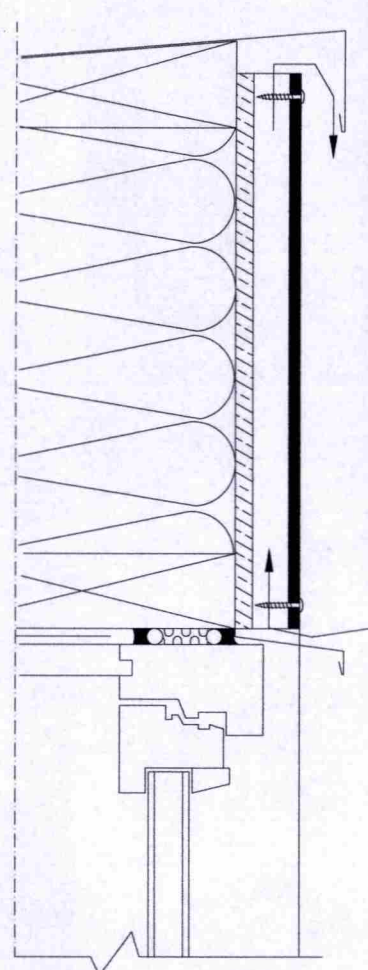


Vertikal snitt i fönstret
Principdetalj

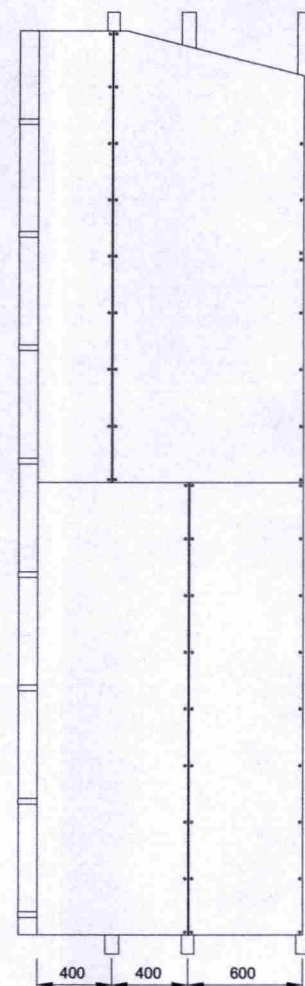


Montage av Kompositskiva
Principdetalj Skala 1:20

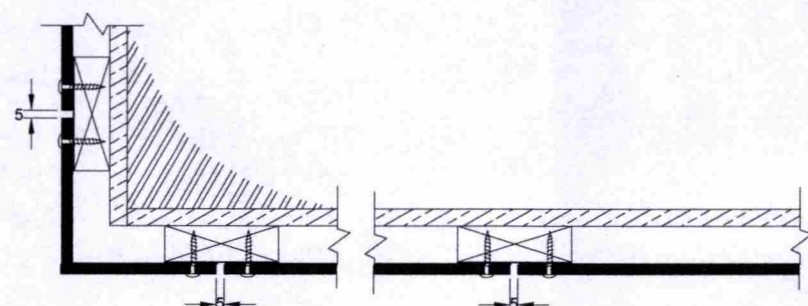

Utvändigt hörn med hörnelement
Principdetalj

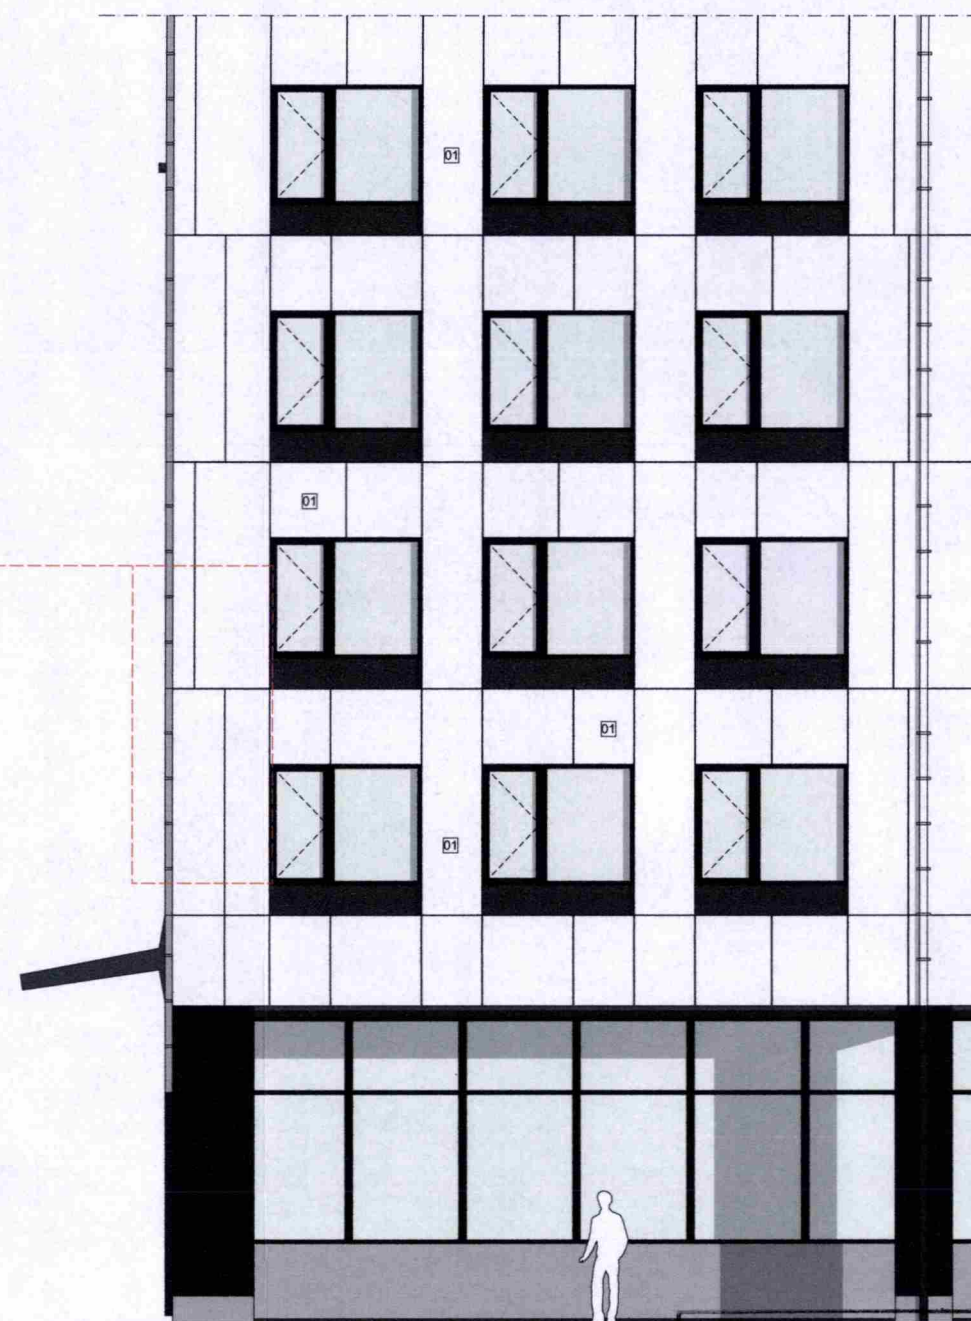

Del av fasad mot söder
Skala 1:50

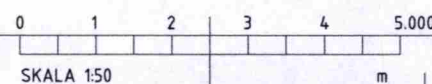

FÖRKLARINGAR

- GLASPARTIER
FAST INGLASNING
- GLASPARTIER / DÖRRAR
ÖPPNAS UTÅT (DÖRRAR)
- GLASPARTIER
ÖPPNAS INÅT (FÖNSTER)

Specifikationer:

Littera se fasader.



01. Kompositskiva i vertikal profil element i vita färgtoner A, B och C (30% av varje)
02. Fast fönster RAL 7024
03. Fönster med öppningsbart del i RAL 7024
04. Plåtskiva i Grafitgrå i RAL 7024.
05. Kompositskiva i vertikal profil element i mörkgrå
06. Sockel i krysshammard granit.
07. Stuprör i stålplåt, lackeras i RAL 9011 på plan 1 och fortsätter uppåt i RAL 9002.
08. Takkrön
09. Entrépartier
10. Nödutrymning
11. Glaspartier
12. Sockel i betongskiva
13. Glastak
14. Takfönster
15. Tak falsad plåttak, Plannja eller likvärdig färg PL10 Graphite gray
16. Hängränna
17. Skärmtak mot väster fasad i Grafitgrå.
18. Stålrägel.
19. Röstfri skruv A4, 4*33mm
20. Hörnelement CP 15-18-33 (Se principdetaljer).
21. Hörnelement horisontellt snitt, principdetalj.
22. Vind/fuktskydd

HÄNVISNINGAR

FASADER A-40-3-101 -> -104
FASAD ILLUSTRATION A-99-3-001 -> -004

BET ANDRINGEN AVSER DATUM SIGN

BYGGLOVSHANDLING

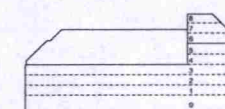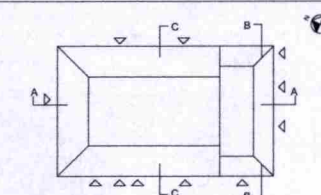

Koordinatsystem:
Höjd: RH2000

KV. HÖNSFODRET

Scharc

A	SCHARC ARKITEKTUR AB	tel. 08-41021424
K	ELU KONSULT	tel. 08-58009148
V	BIC	tel. 070-8735223
E	PQR	tel. 070-7996523
B	BRANDKONSULTEN	tel. 070-8194391

UPPDRAG NR 276A	REDAKONSTR. AV Scharc	HANDLAGGARE Sven Staiger
DATUM 2019-05-08	ANSVARIG Sven Staiger	
OM- OCH TILLBYGGNAD SKOLA Material och kulörbeskrivning		
SKALA A1 1:50 / 1:20 A3 1:100 / 1:40	NUMMER A-99-7-001	BET

