

## Hi3G Access AB

SiteID

SN0315

Ärende:

Nytt ostagat teletorn "monopole" 36m inkl teknikbod


Fastighets bet.:

Norra Djurgården 1:1


Kommun:

Stockholm


# Situationsplan

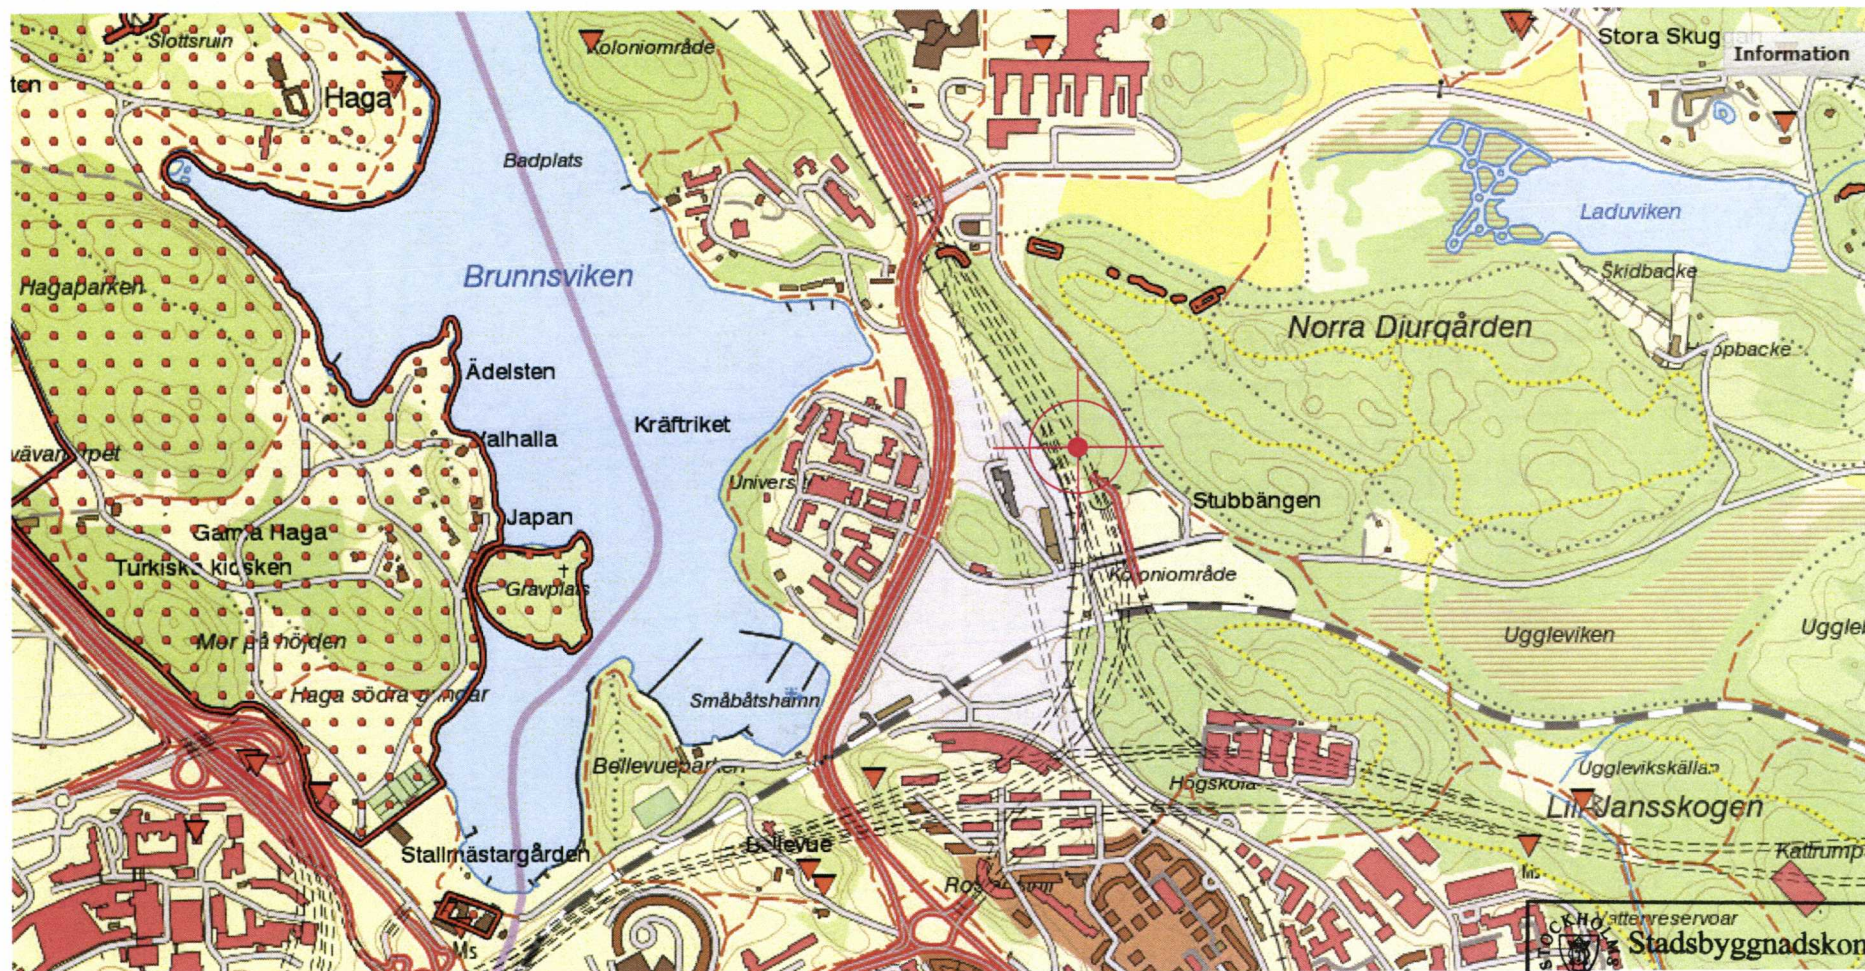


Hi3G Access AB [erik-jan.rood@tre.se](mailto:erik-jan.rood@tre.se) 2 januari 2018

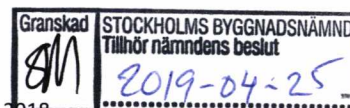

EJ BIFALL

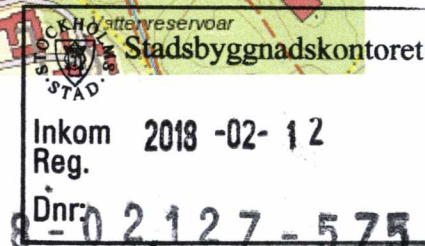

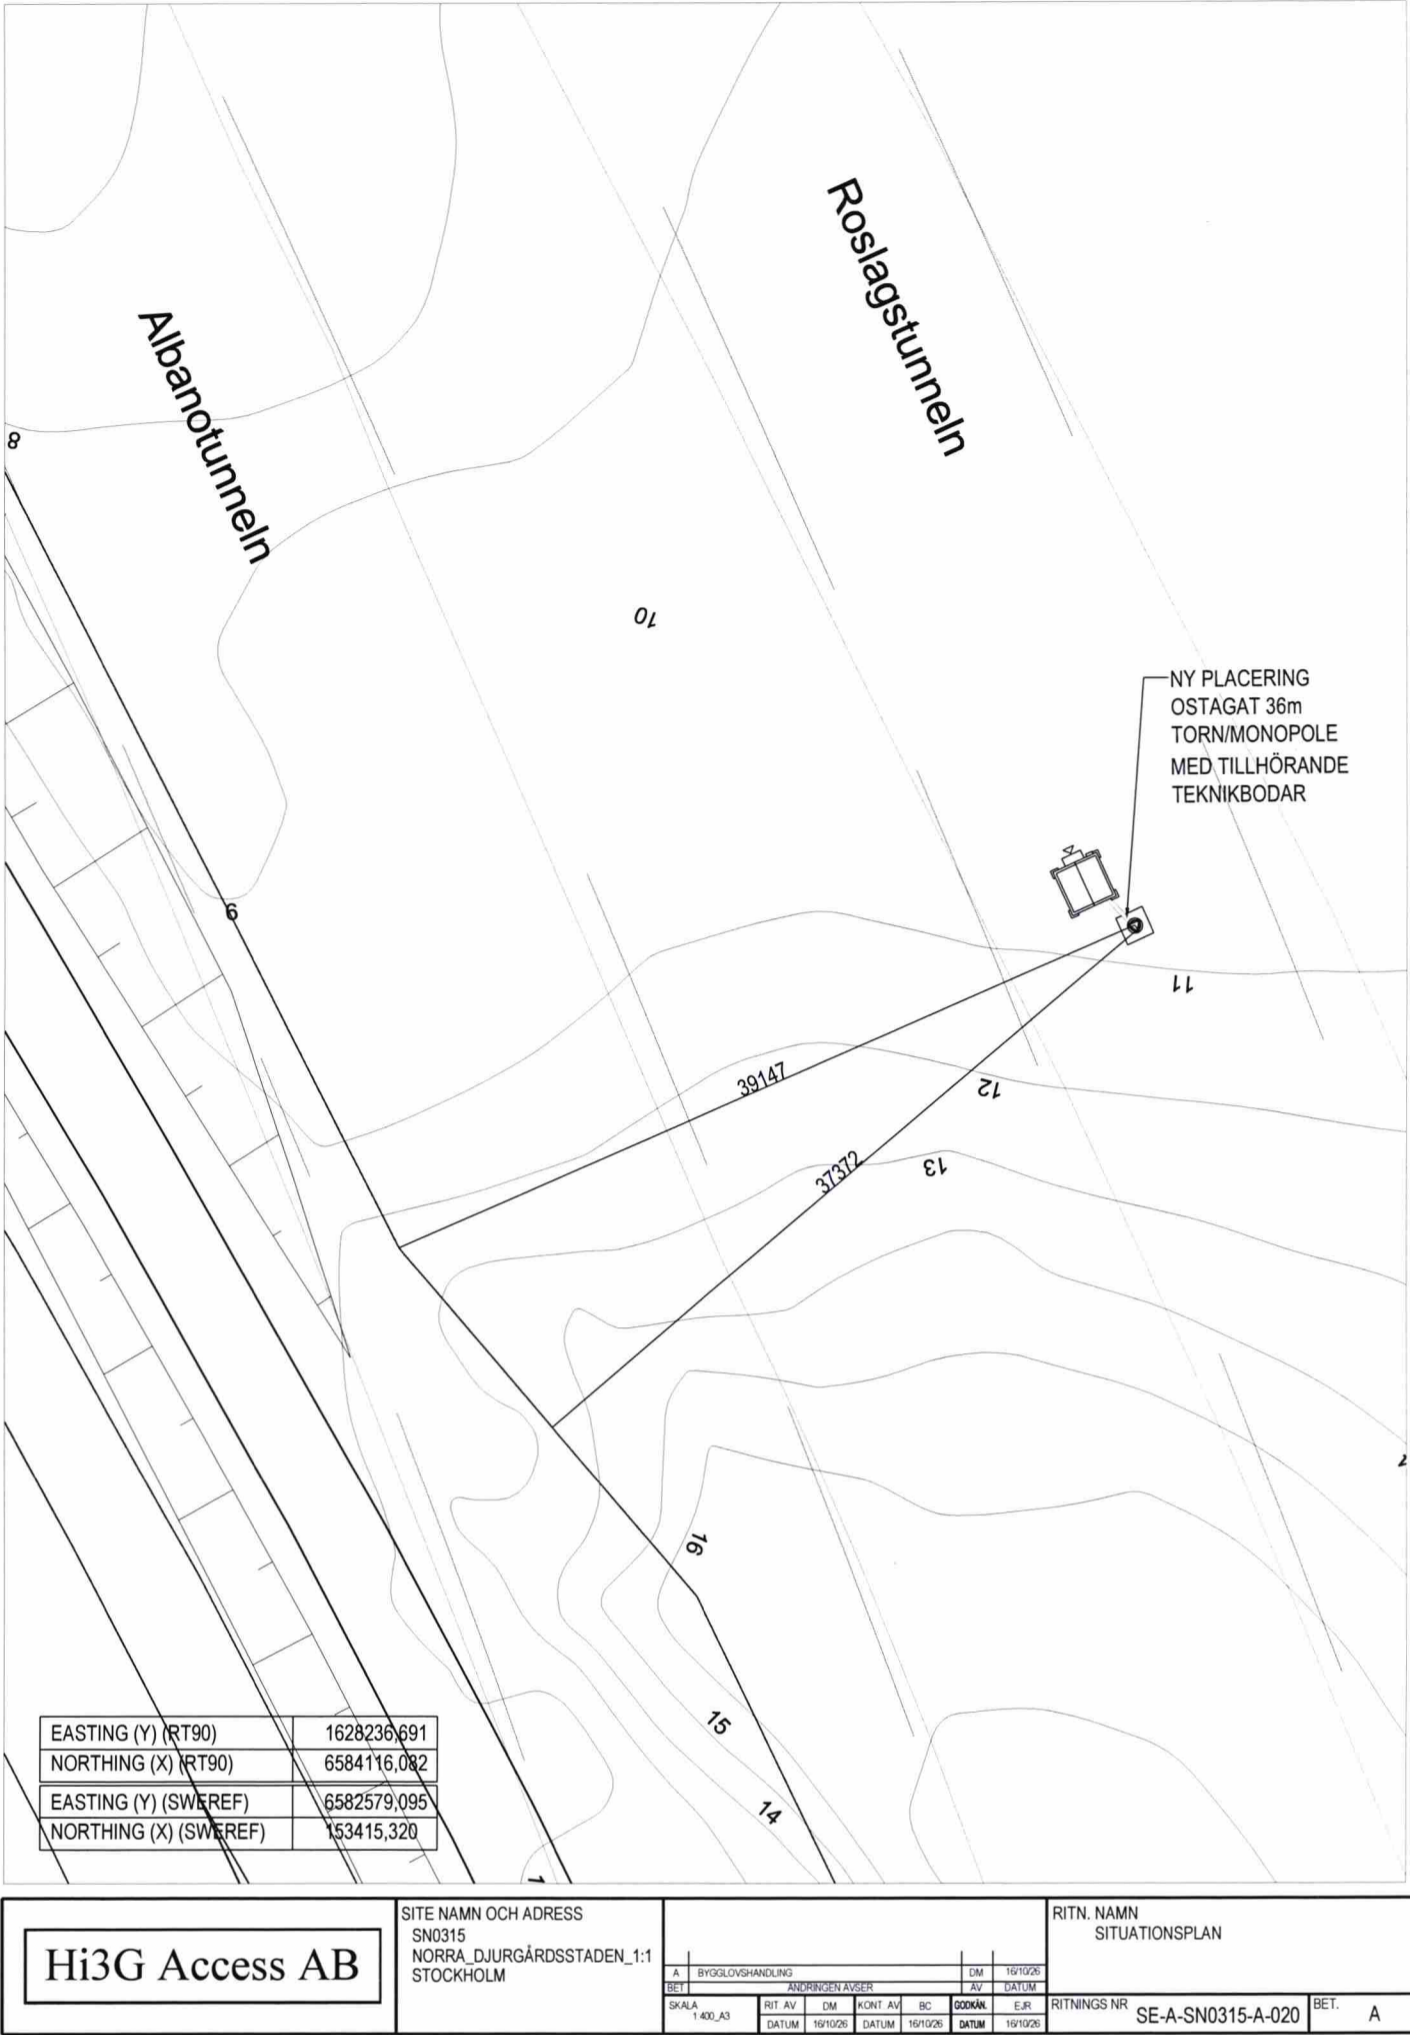

Hi3G Access AB	SITE NAMN OCH ADRESS SN0315 NORRA_DJURGÅRDSSTADEN_1:1 STOCKHOLM	BYGGLOVSHANDLING		DM	161026						
		ANDRINGEN AVSER		AV	DATUM						
SKALA 1:400_A3		RIT. AV	DM	KONT. AV	BC	ODOKAN	EJR	RITNINGS NR	SE-A-SN0315-A-020	BET.	A
		DATUM	161026	DATUM	161026	DATUM	161026				

EJ BIFALL

Granskad  
Tillhör nämndens beslut


2019-04-25

STOCKHOLM  
Stadsbyggnadskontoret

Inkom  
2018-02-12

Reg. - 02127 - 575

Dnr:

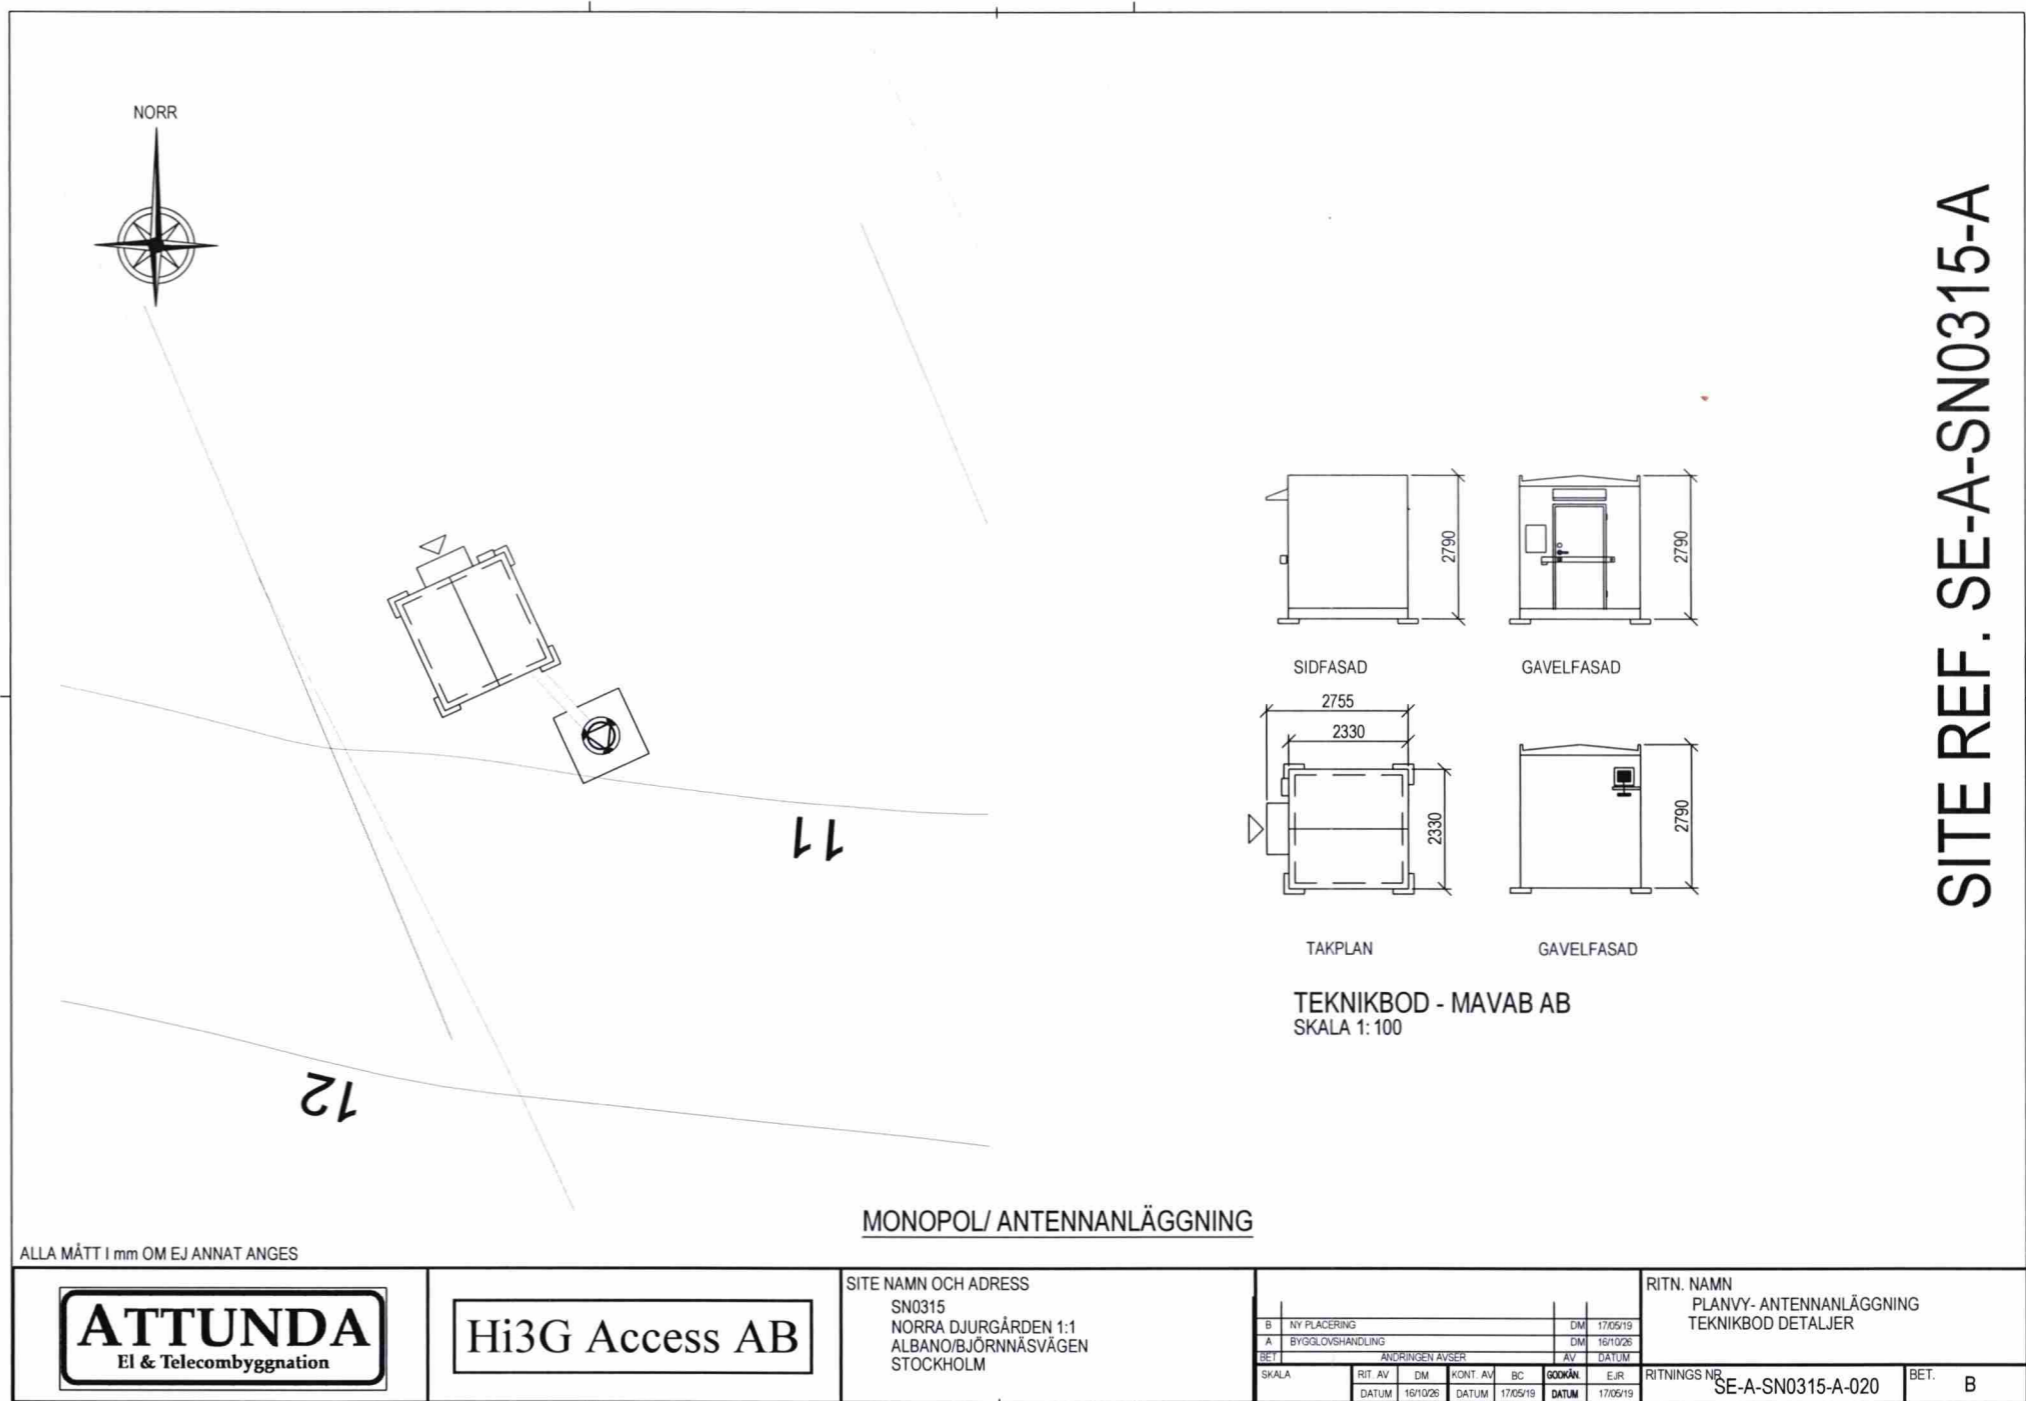


SITE REF. SE-A-SN0315-A

STOCKHOLMS STAD  
Stadsbyggnadskontoret  
Inkom 2018-02-12  
Reg.  
18 nr. 02127-575

Granskad  
8M  
STOCKHOLMS BYGGNADSNÄMND  
Tillhör nämndens beslut  
2019-04-25

EJ BIFALL

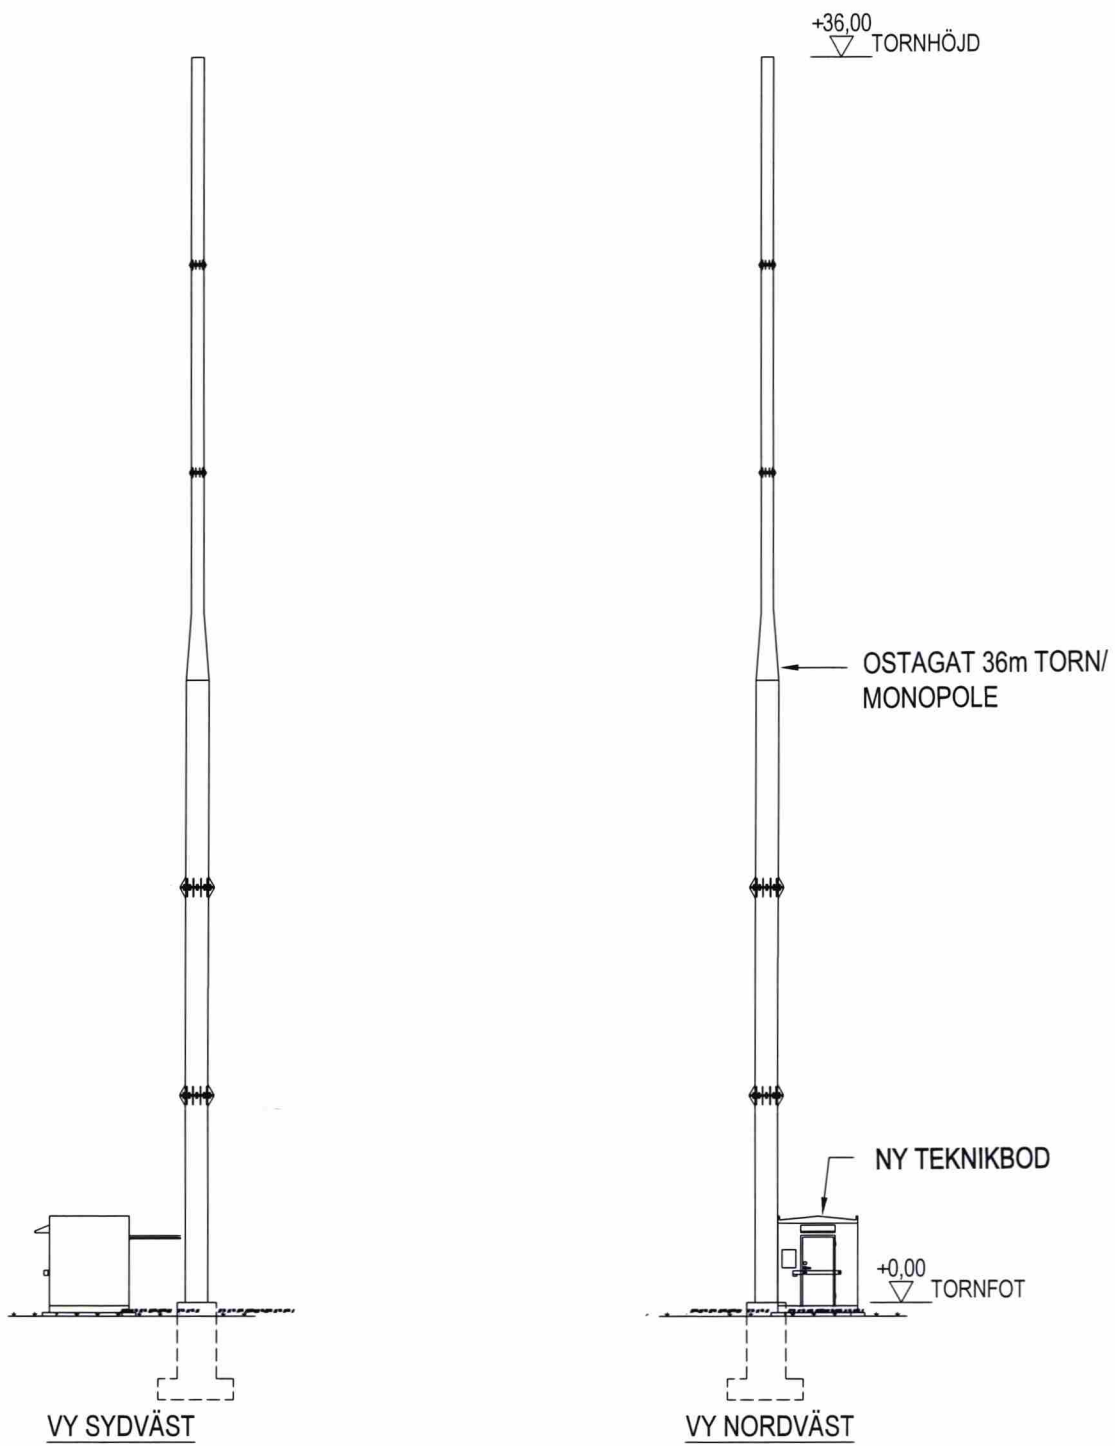

<div>Hi3G Access AB</div>	SITE NAMN OCH ADRESS SN0315 NORRA DJURGÅRDSSTADEN 1:1 STOCKHOLM								RITN. NAMN FASADVYER	
		B NY PLACERING		DM	17/05/19					
		A BYGGLOVSHANDLING		DM	16/10/26					
		BET		ANDRINGEN AVSER			AV	DATUM		
		SKALA 1:150	RIT. AV DATUM 16/10/26	DM DATUM 17/05/19	KONT. AV DATUM 17/05/19	BC	ODOKAN DATUM 17/05/19	EJR 17/05/19	RITNINGS NR SE-A-SN0315-A-030	BET. B

Granskad STOCKHOLMS BYGGNADSNÄMND  
Tillhör nämndens beslut  
2019-04-25

18  
Inkom 2018-02-13 75  
Dnr: 18-02-13 75

STOCKHOLM  
Stadsbyggnadskontoret

EJ BIFALL