




Inkom till Stockholms stadsbyggnadskontor - 2019-05-22, Dnr 2019-06368

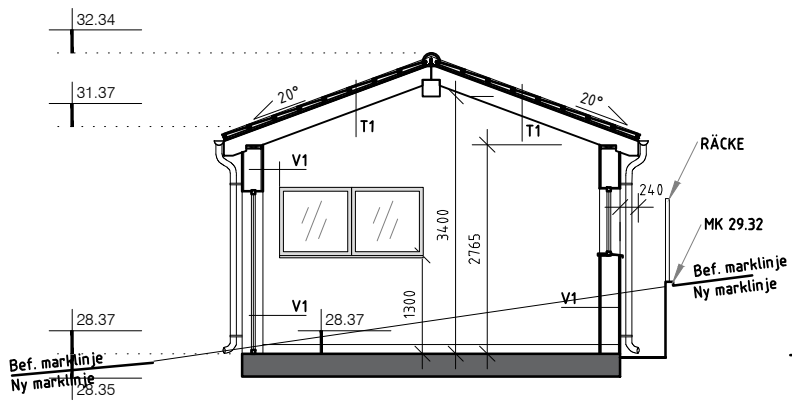


SEKTION 1-1

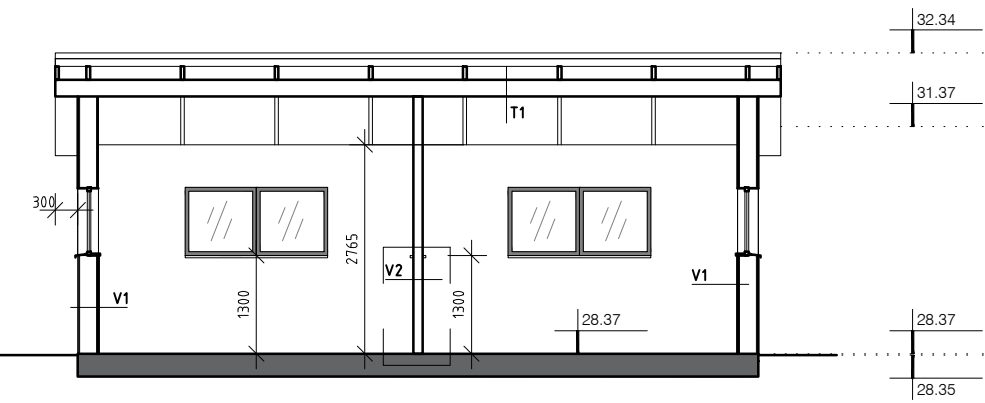

SEKTION 2-2

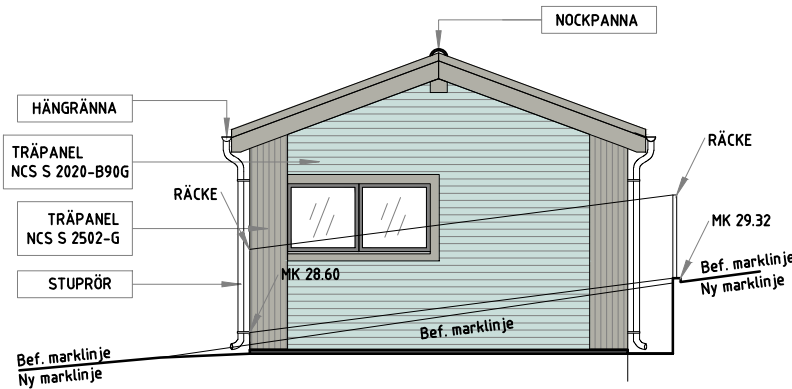


FASAD MOT NORR

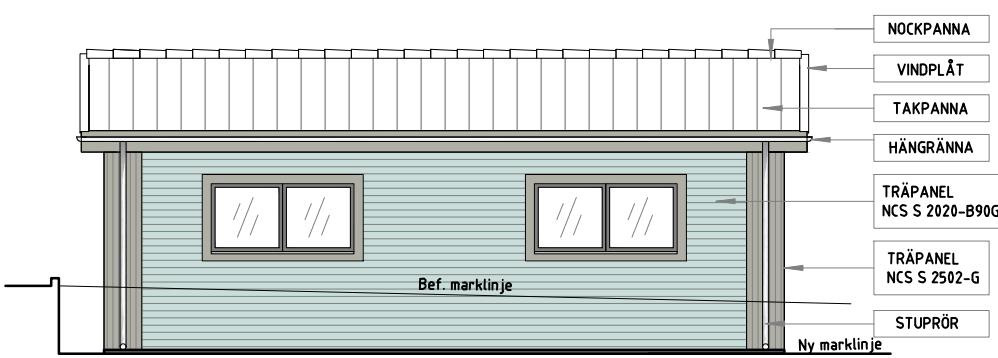

FASAD MOT VÄSTER




FASAD MOT ÖSTER

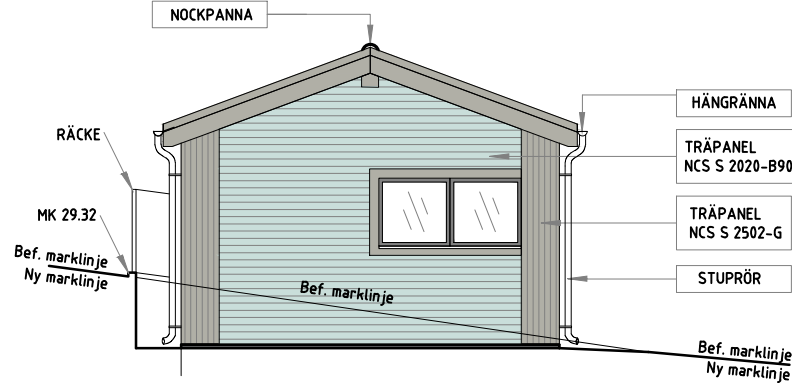

FASAD MOT SÖDER

SKALA 1:100

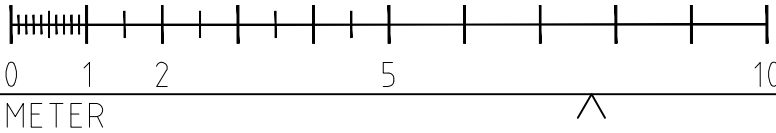

FÖRKLARNINGAR

-Alla mått anges i mm

BET	AMT	ÄNDRINGEN AVSER	SIGN	DATUM
BYGGLOVSHANDLING				
LILLKVARNEN 2				
BYRÅN FÖR ARKITEKTUR OCH KONSTRUKTION				
StockholmHongKong				
WWW.STOCKHOLMHONGKONG.COM				
POLHEMSGATAN 8				
TEL: 08-63 28 70				
UPPDRAG NR 1063	RITAD VN	AV	HANDLÄGGARE ALI A	
DATUM 2019-05-16	ANSVARIG			
Västerby backe 5-7, Lillkvärnen 2 STOCKHOLM KOMMUN Nybyggnation om Miljöstuga SEKTION & FASADER				
SKALA A3 1:100	NUMMER A40.3-100			I BET