RevNo	Revision note	Date	Signature	Checked

SKALA 1:100

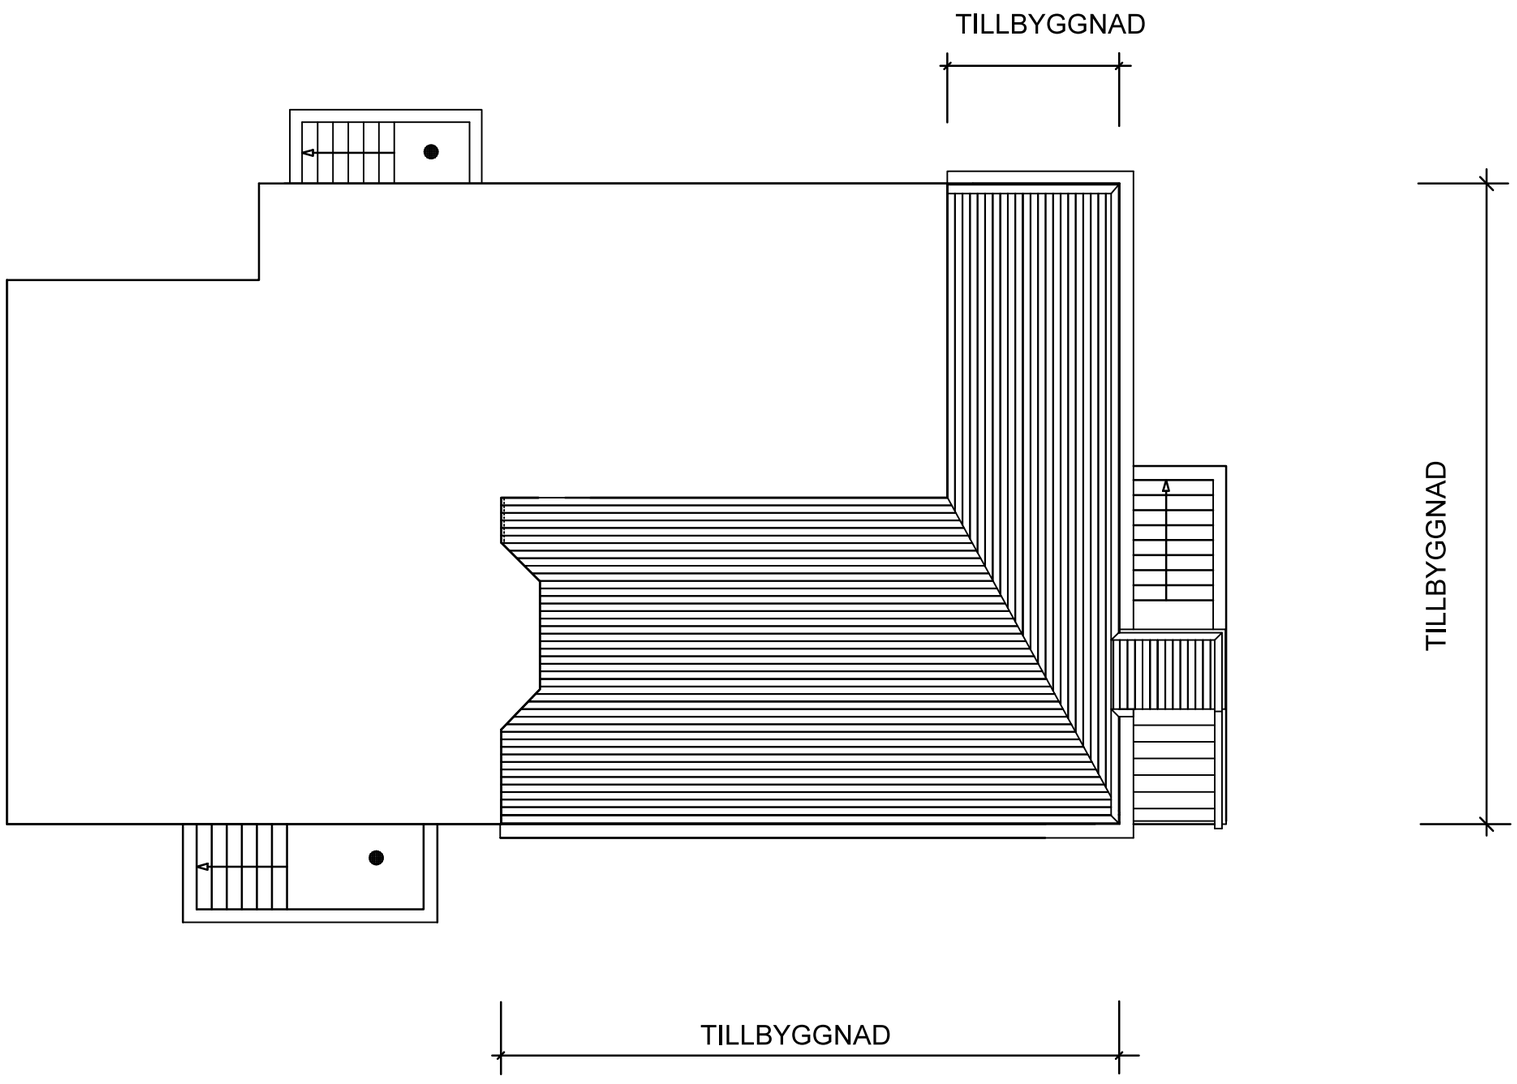

0 1 2 3 4 5 6 7 8 9 10 meter

Konstruerad av	Kontrollerad av	Godkännd av	Filnamn	Datum	Skala
Jörgen Molander	BJM	BJM - 09/05/2019	MÅRDVÄGEN 14.DWG	09/05/2019	1:100

J.MOLANDER KONSULT

MÅRDVÄGEN 14, KV: ELDTÅNGEN 6
ÄPPELVIKEN, BROMMA
TERASSRITNING 2019-05-09

A15	Upplaga 1	Blad 1(1)

Inkom till Stockholms stadsbyggnadskontor - 2019-05-12, Dnr 2019-05066