RevNo	Revision note	Date	Signature	Checked

SKALA 1:100

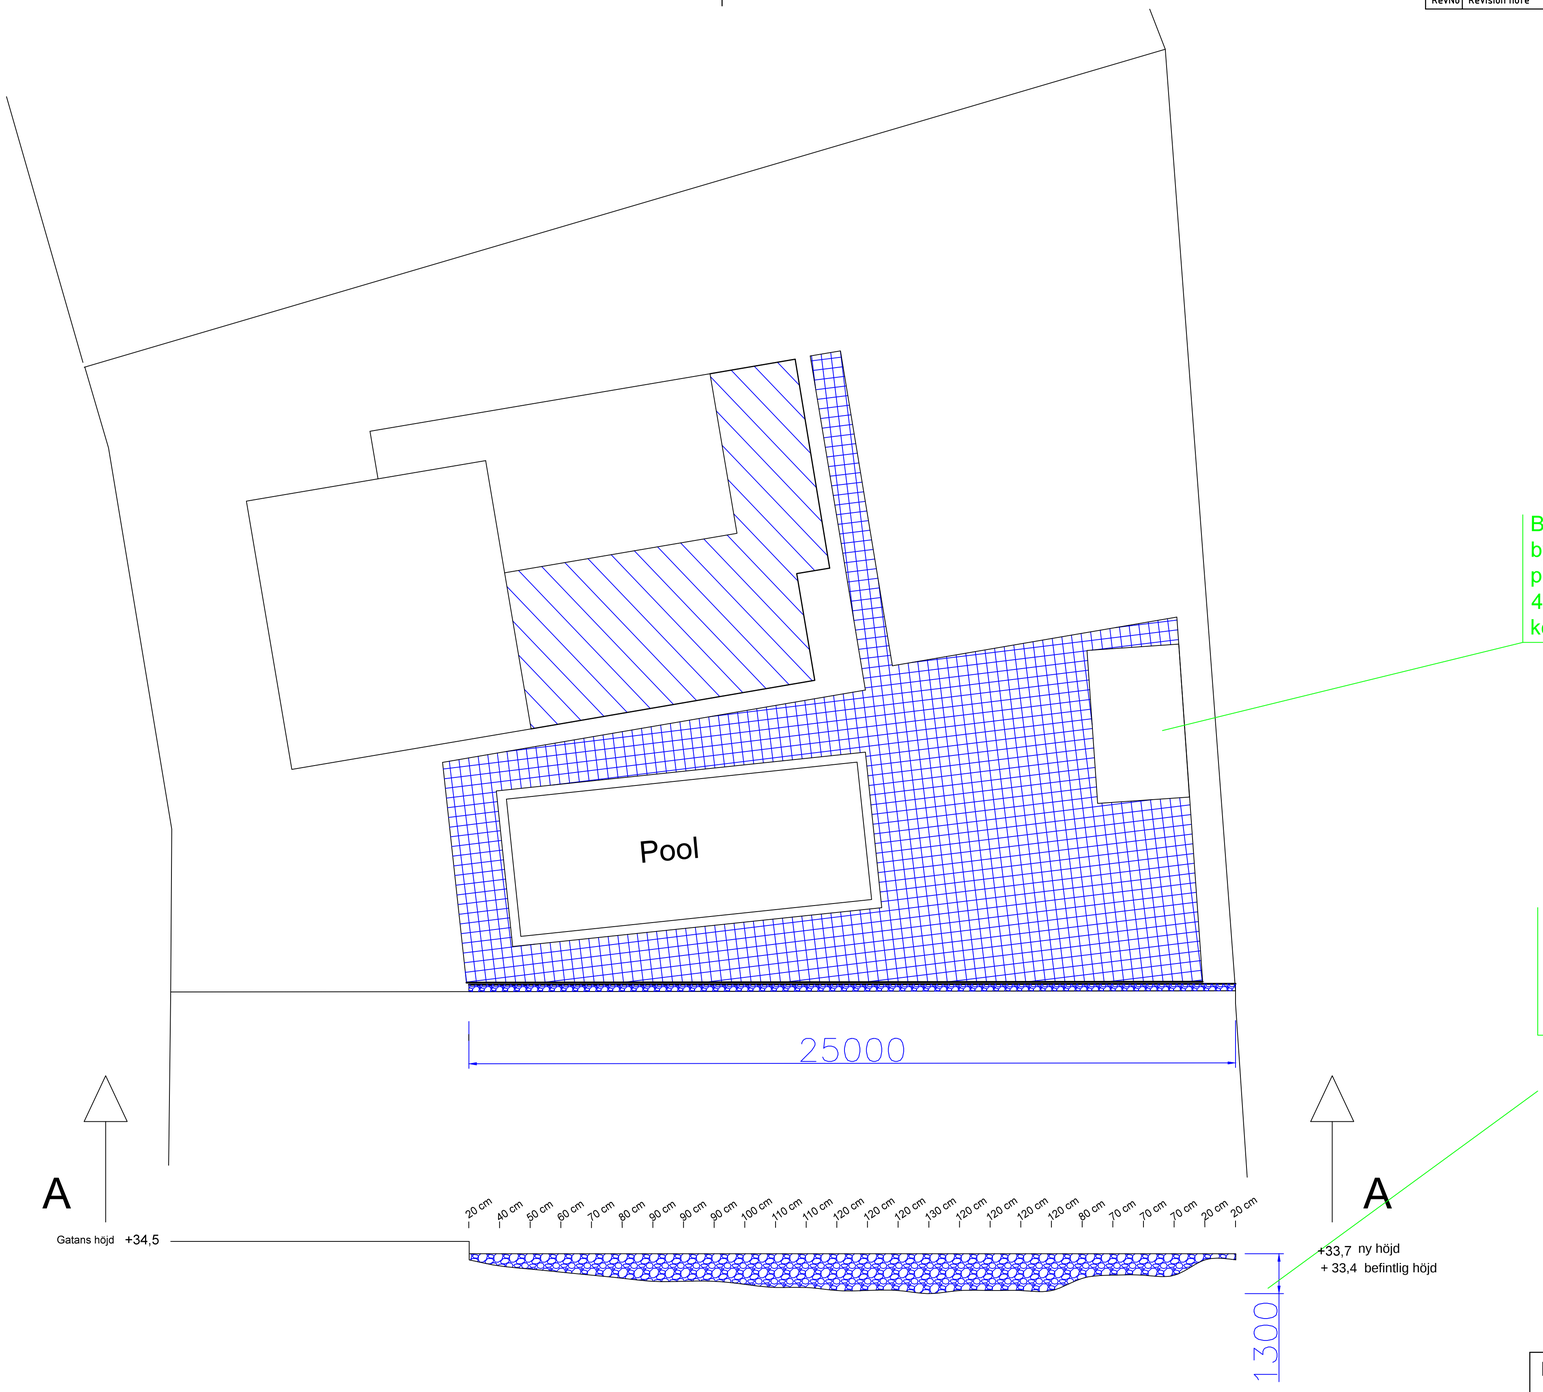

Bygglovsansökan avser bygge av friggebod som placeras närmare än 4,5 meter från kommunal gräns

Bygglovsansökan avseende bygge av mur med en längd av 25 meter. Höjdmått på muren anges per meter utmed murens längd

SEKTION A-A

0 1 2 3 4 5 6 7 8 9 10 11 12 13 14 15 16 17 18 19 20 meter

Reviderad	Datum 30/08/2016	
Filnamn MÅRDVÄGEN 14.DWG	Datum 07/05/2019	Skala 1:200

Konstruerad av	Kontrollerad av	Godkännd av
Jörgen Molander	BJM	BJM - 07/05/2019

J.MOLANDER KONSULT

MÅRDVÄGEN 14, KV: ELDTÅNGEN 6
ÄPPELVIKEN, BROMMA
SEKTIONSRITNING 2019-05-07

S5

Inkom till Stockholms stadsbyggnadskontor - 2019-05-12, Dnr 2019-05066