


# Förklaring

- Brandcellsgräns, EI 60
- Utrymningsriktning
- Vägledande markering
- Utrymningsväg
- EI<sub>2</sub> 60 Dörr, EI<sub>2</sub> 60
- C Dörrstängare

Rev.	Ant.	Ändringen avser	Datum	Sign.
Brandskiss				
				
Adam Backlund		2019-04-12		
Handläggare		Datum		
Jan Fägnell		1 1		
Internkontrollant		Sida Av sidor		

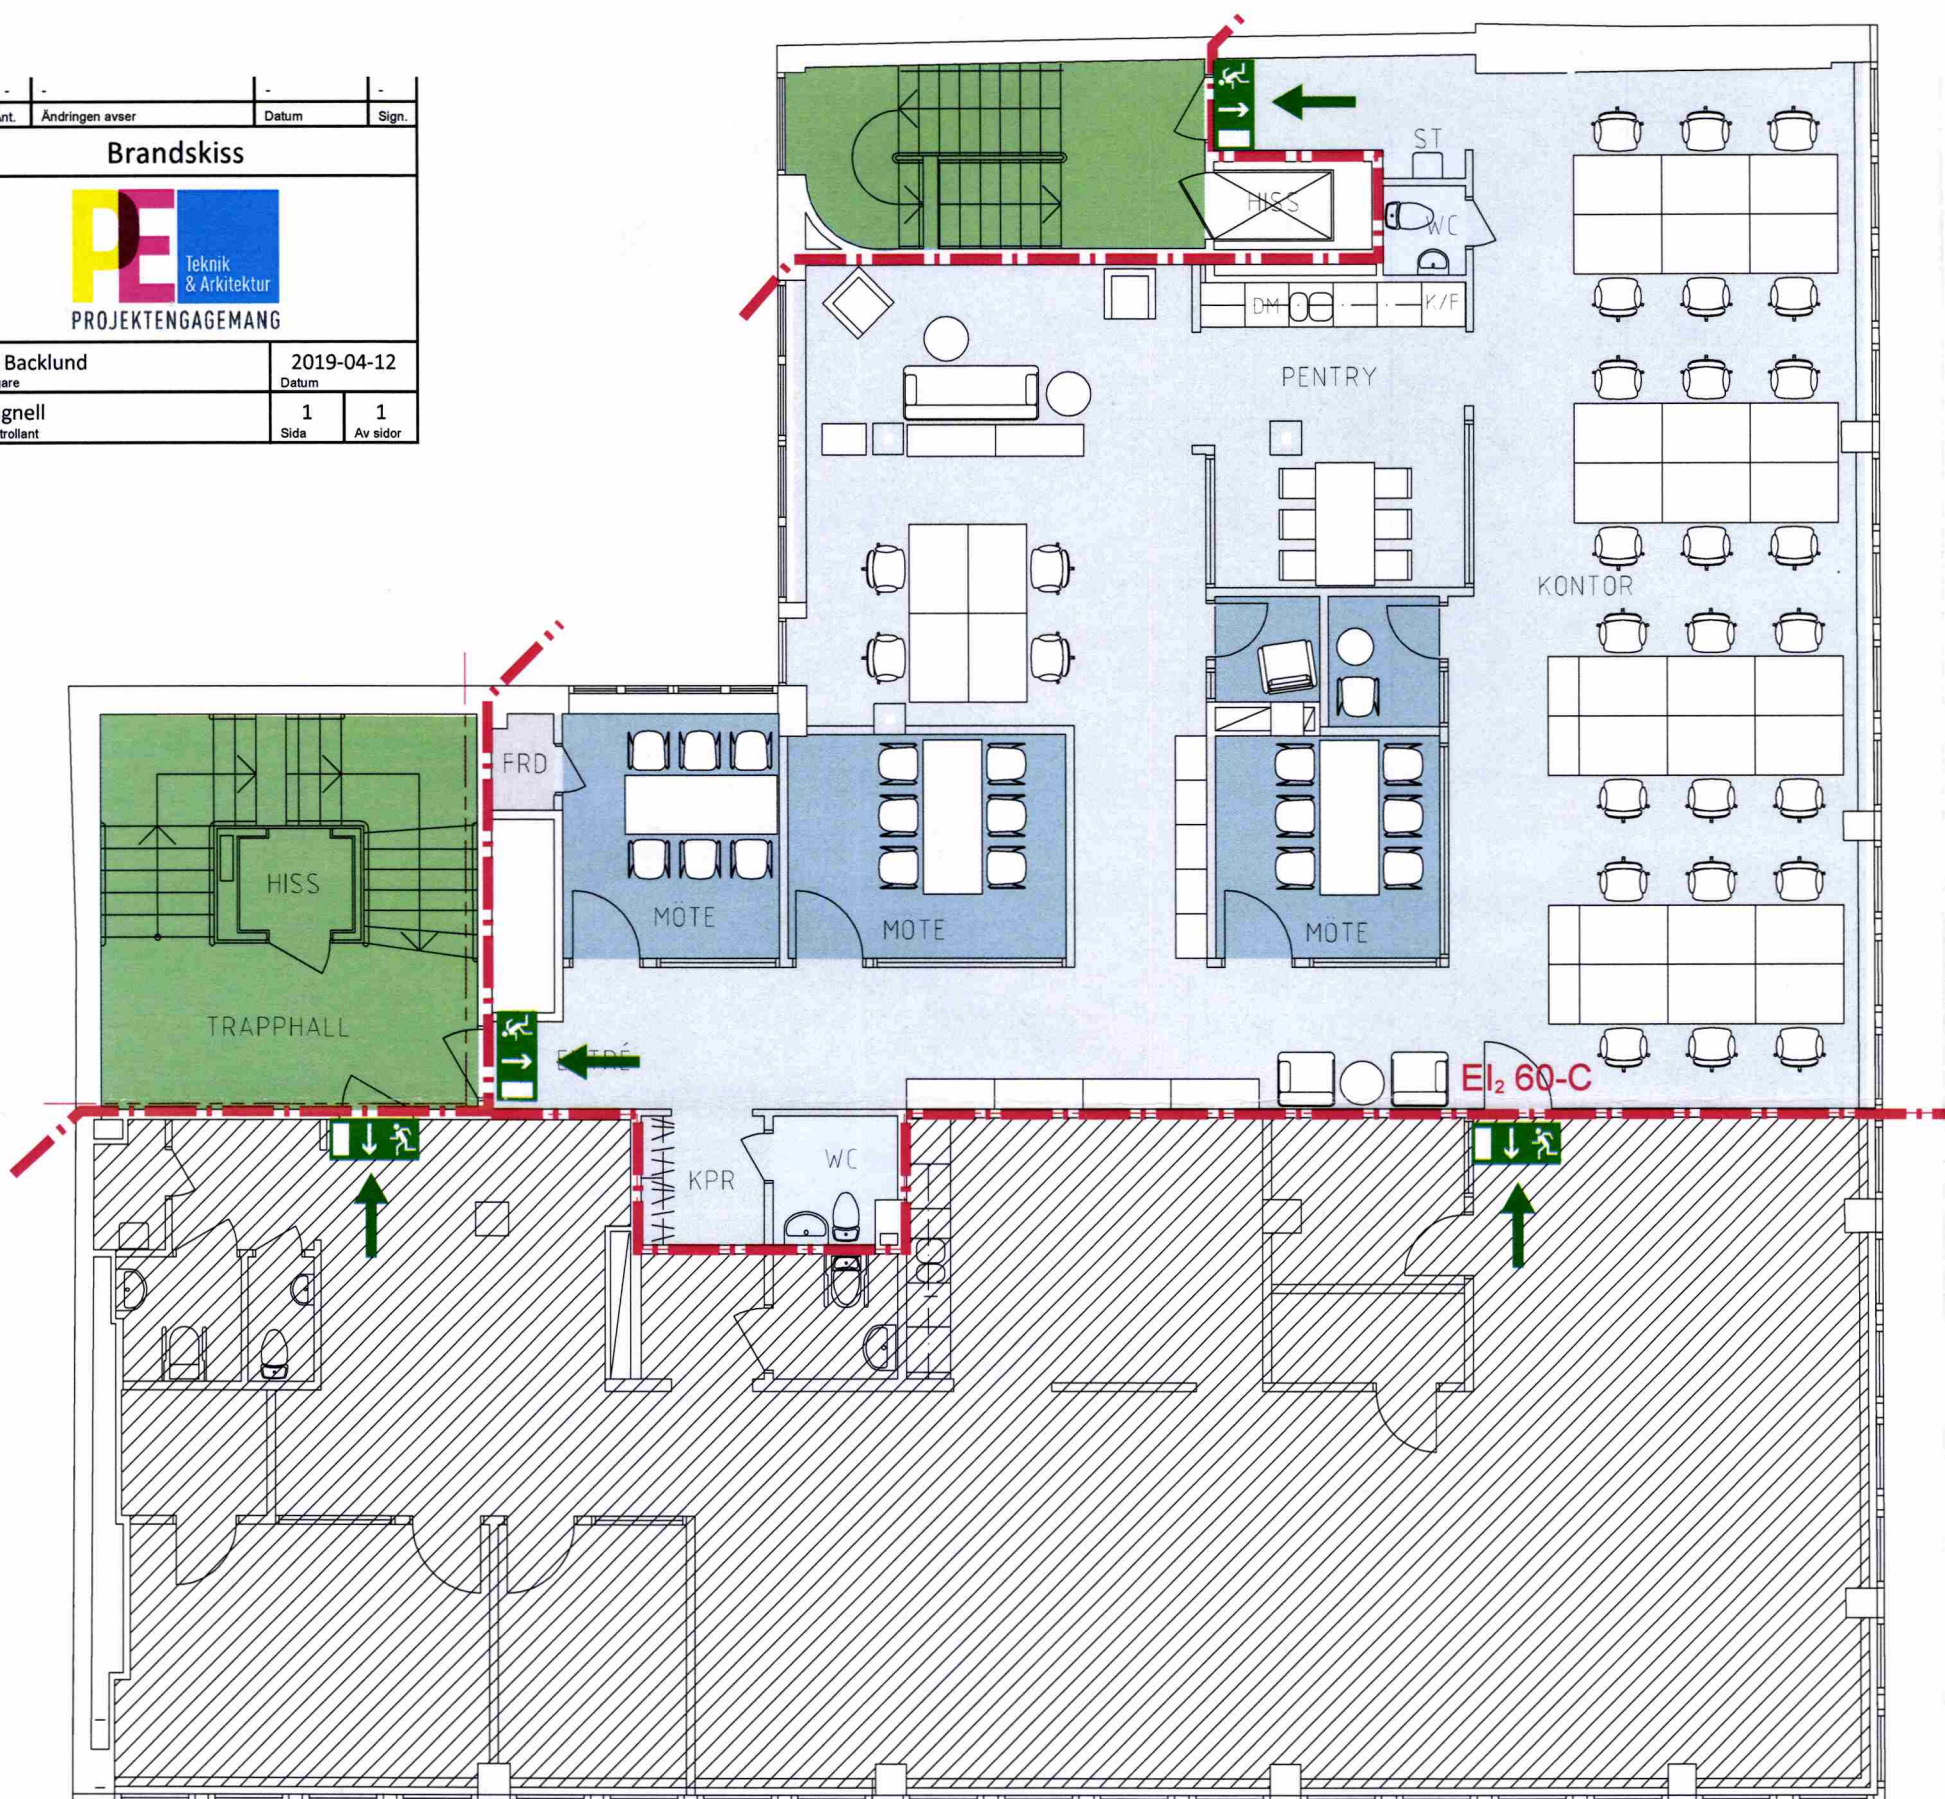

LOA Ca 215 m<sup>2</sup>

0 1 2 3 4 5  
Skala 1:100/A3

LUMEN  
ARKITEKTER

SKISS  
NORRLANDSGATAN 11  
Kv HÄSTEN 25  
VÅNING 3 LOKAL 2  
FK 2018-11-20

 CUSHMAN & WAKEFIELD

STOCKHOLM STAD  
Stadsbyggnadskontoret  
Inkom 2019-06-03  
Reg. 17-14675-575  
Dnr: