




FASAD INNERGÅRD RIDDAREN 15  
SKALA 1:100

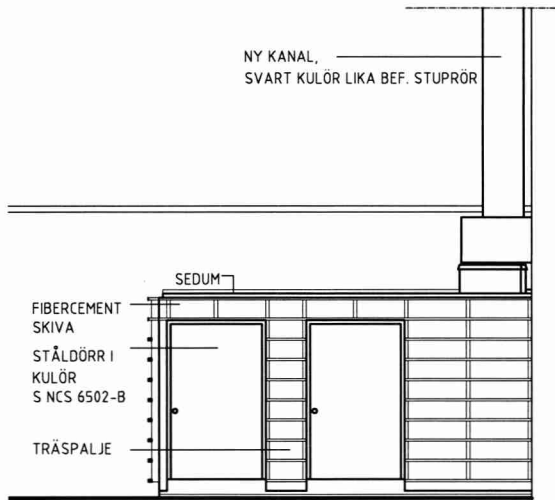

FASAD TEKNIKRUM  
SKALA 1:50

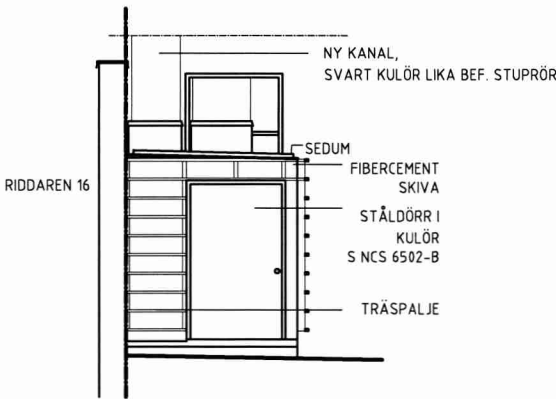

FASAD TEKNIKRUM  
SKALA 1:50

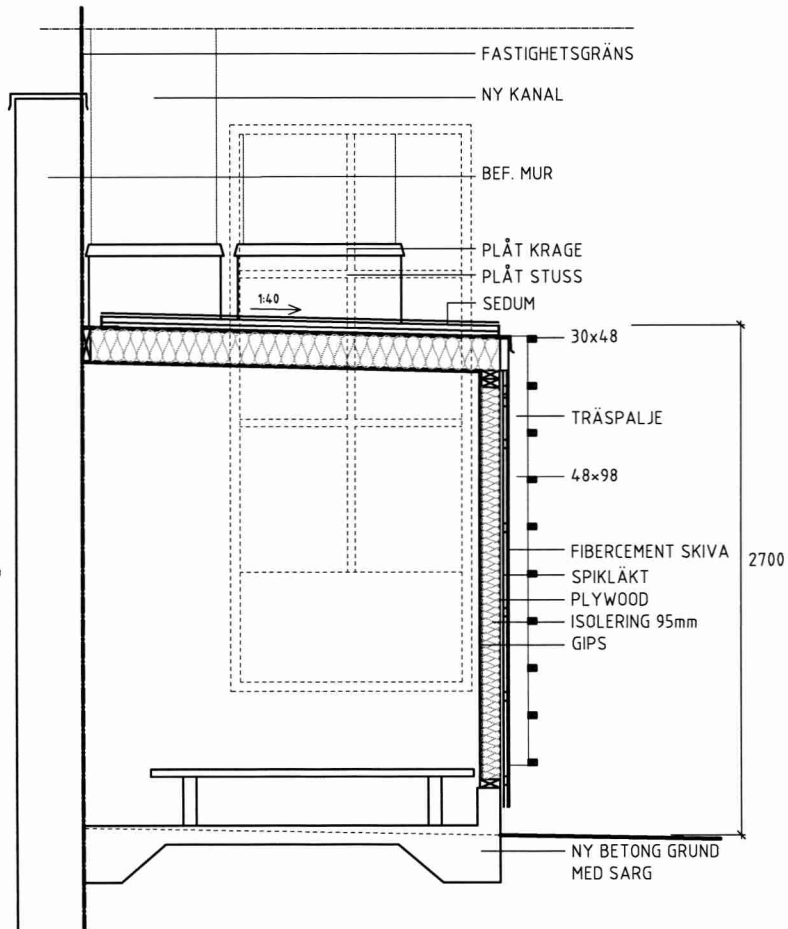

SEKTION TEKNIKRUM  
SKALA 1:20

## FÖRKLARINGAR

### FASAD VENTILATIONSAGGREGAT

FIBERCEMENTSKIVA TYP, CEMBRIT PATINA ROUGH  
P 070r, S NCS 6502-B

DÖRRAR I PLÅT KULÖR LIKA FIBERCEMENTSKIVA,  
S NCS 6502-B

TRÄSPALJE DÄR DET EJ FINNS DÖRR  
BEHANDLAD FURU, KEBONY ELLER LIKV 30x48


### TAK VENTILATIONSAGGREGAT

SEDUMTAK, VEGTECH, LÅGLUTANDE TAK XMS 0-4  
ELLER LIKV

## FÖRESKRIFTER

## HÄNVISNINGAR

RITNING A-40.1-001

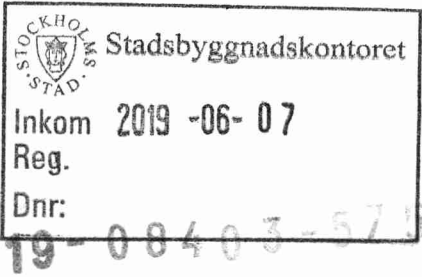

BET	ANT	ÄNDRINGEN AVSER	DATUM	SIGN
BYGGLOV				
ZINK - GRILL				
<div> <b>TENGBOM</b></div> <div>Tengbomgruppen AB, Kafarinvägen 15, Box 1238, 111 82 Stockholm Tel 08-412 52 00 <a href="http://www.tengbom.se">www.tengbom.se</a></div>				
UPPDRAGNR 1032644	RITAD/KONSTR AV ANMO	HANDLÄGGARE ANMO		
DATUM 2019-05-28	ANSVARIG MATTHEW EASTWOOD			
TEKNIKRUM FÖR VENTILATIONSAGGREGAT FASAD OCH SEKTION				
SKALA 1:50	% SKALA 1:100	NUMMER A-40.3-001	BET	