


Fasad mot norr
1:100

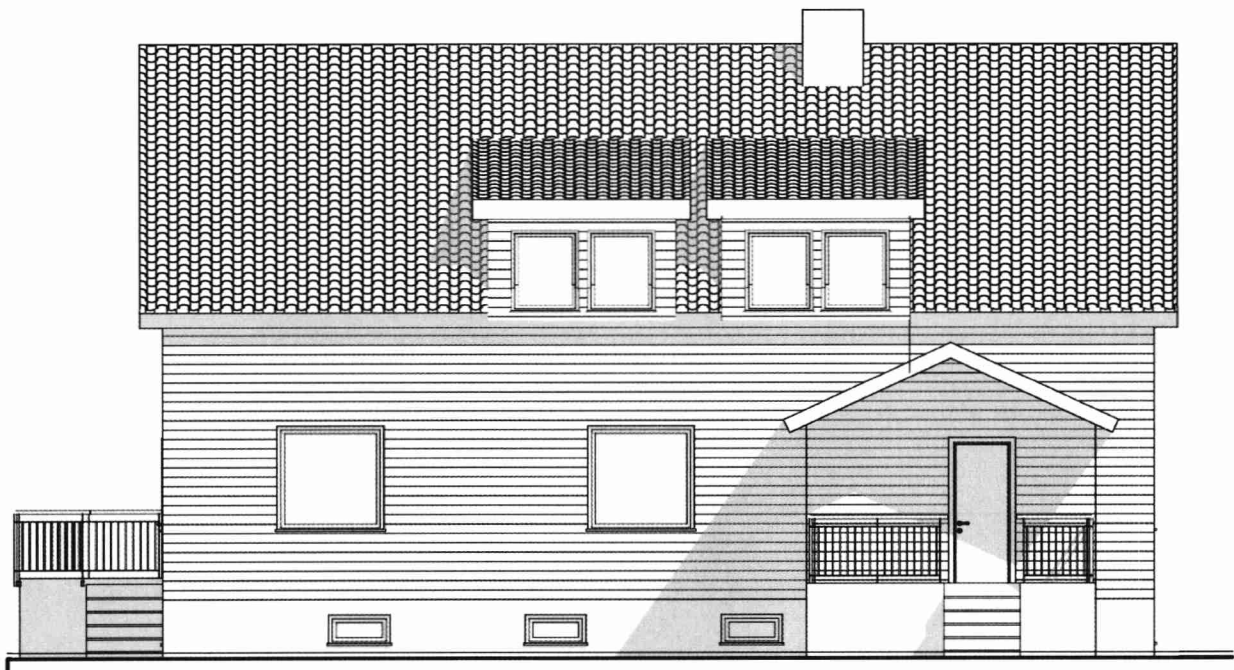


Fasad mot väst
1:100



Fasad mot söder
1:100



Fasad mot öst
1:100

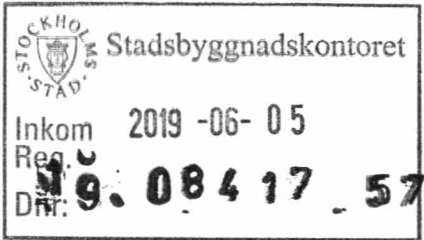

SKALA 1:100



BET	ANT	ÄNDRING AVSER	DATUM	Sign
RIVNINGSLÖV				
GIPSGJUTAREN 30				
Ascape				
A	Ascape Arkitektur AB			www.ascap.se
K				
V				
E				
L				
UPPDRAG NR		RTAD AV	HANDLÄGGARE	
		GH	DL	
DATUM		ANSVARIG		
2019-05-28		David Lantz		
Riv Fasad mot söder				
SKALA		NUMMER		BET
1:100 (A3)		A-40.1-03		-