

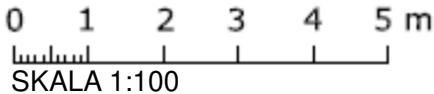
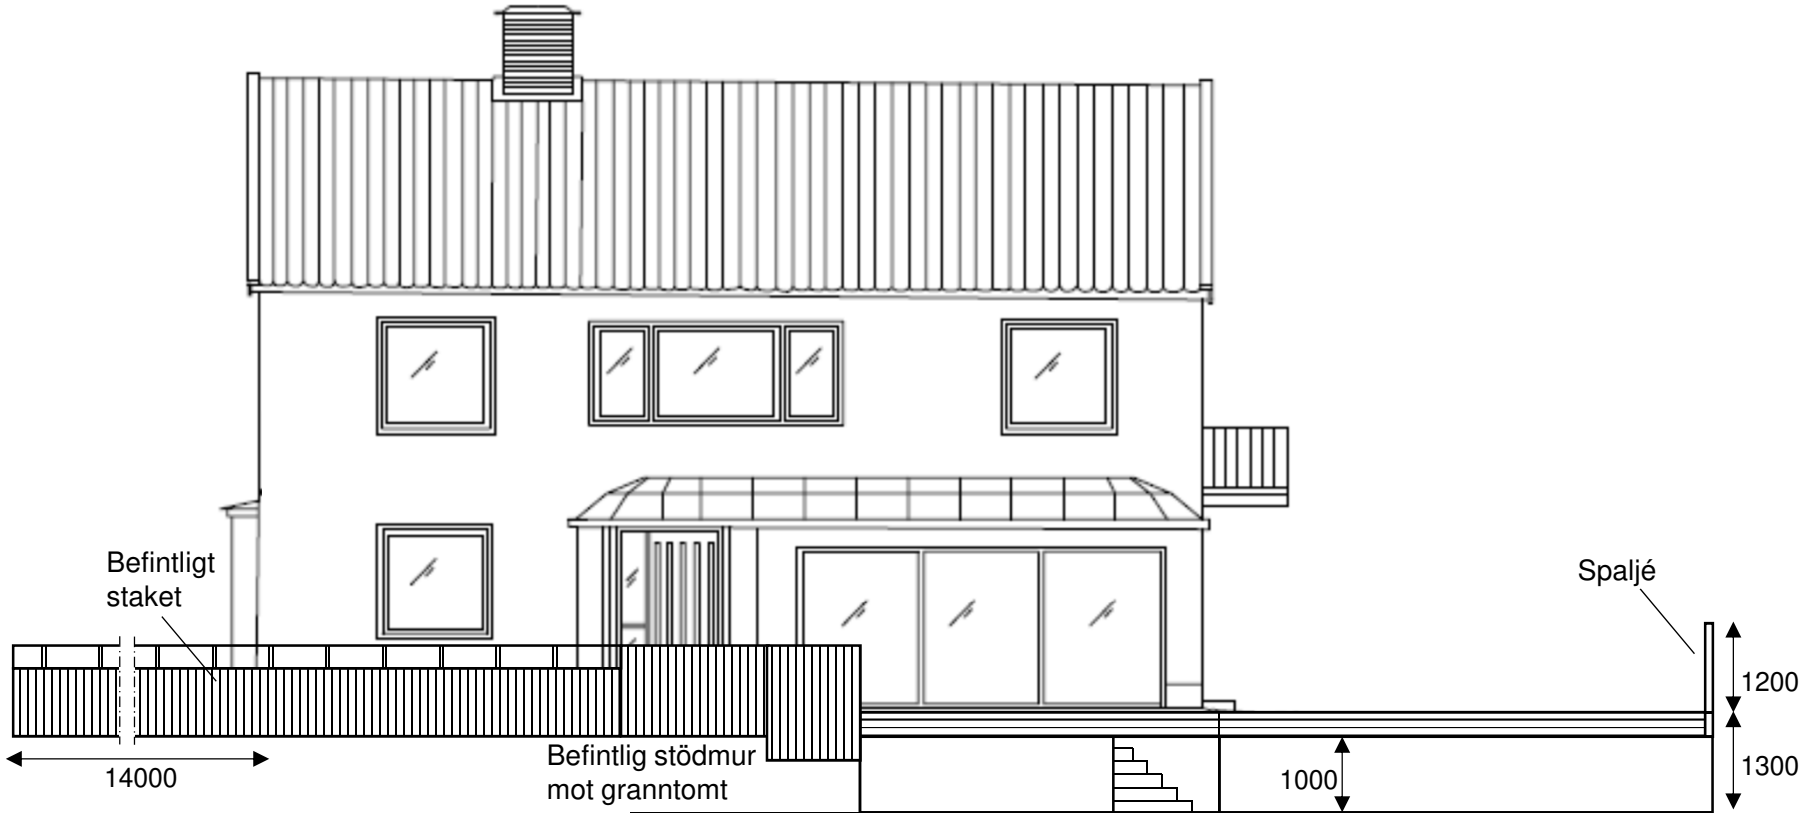


SEKTIONS-RITNING SYDVÄST
Datum 2019-06-09

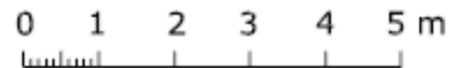



SEKTIONS-RITNING SYDOST

Datum 2019-06-09

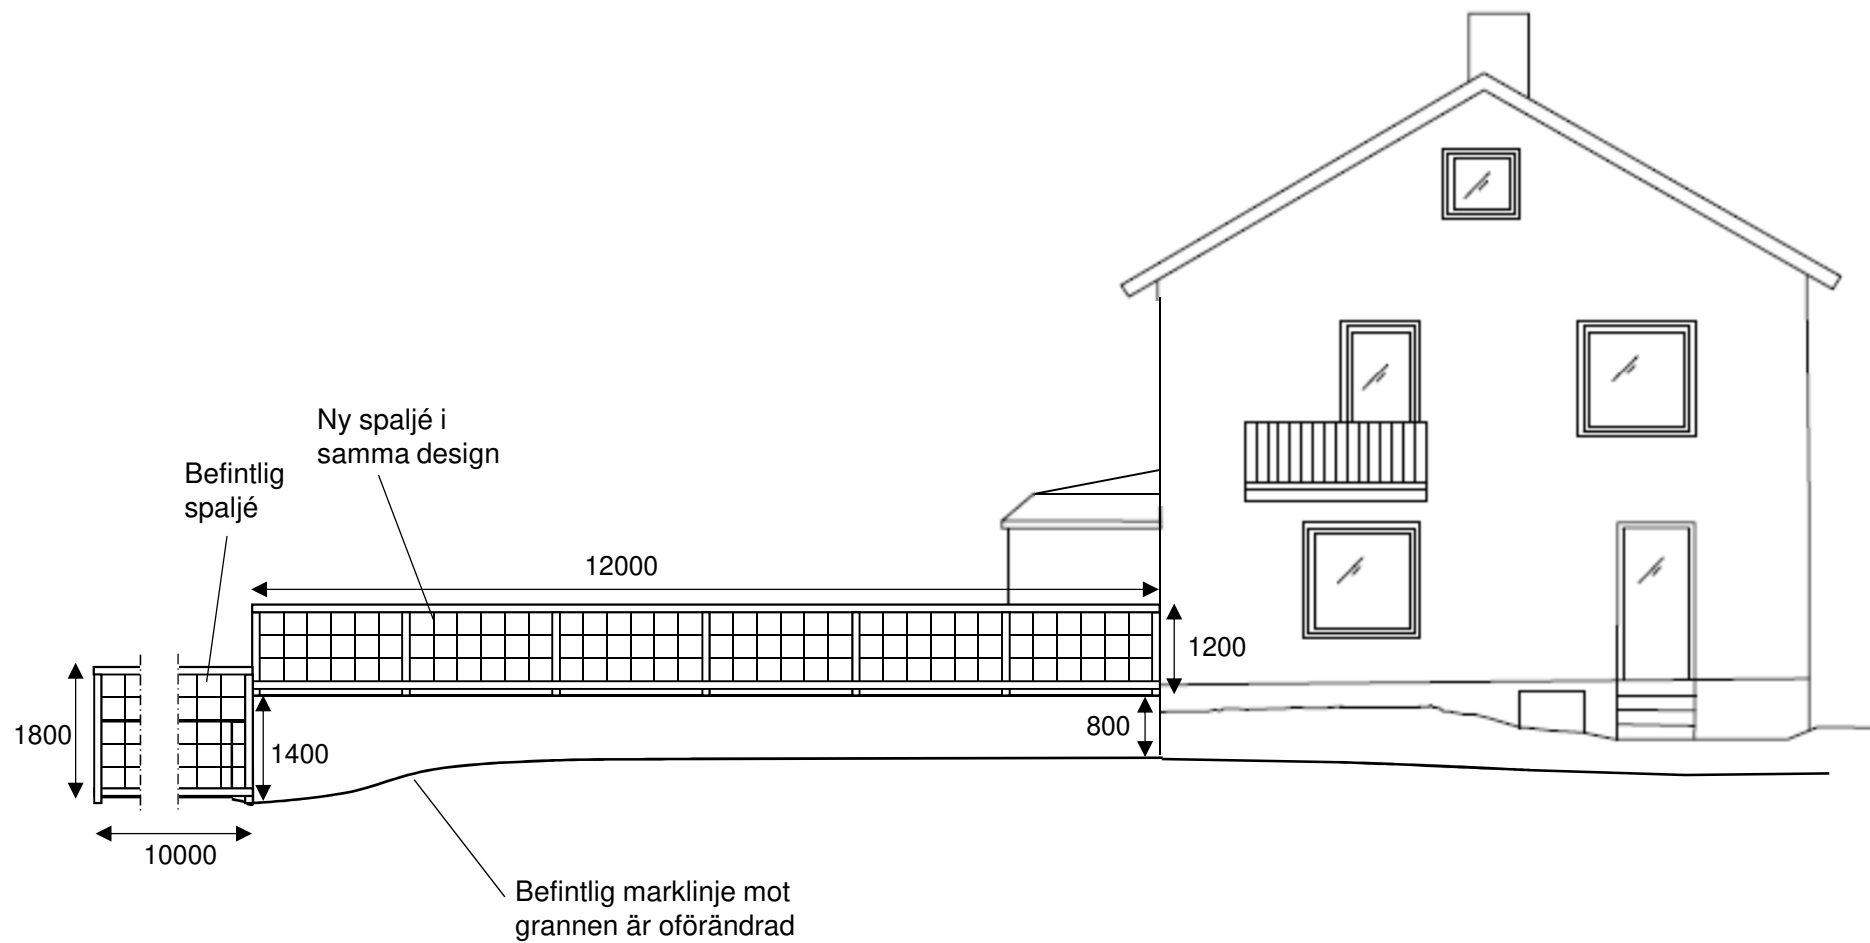

SKALA 1:100

SEKTIONS-RITNING NORDOST
Datum 2019-06-09

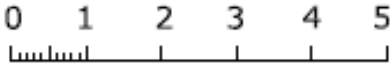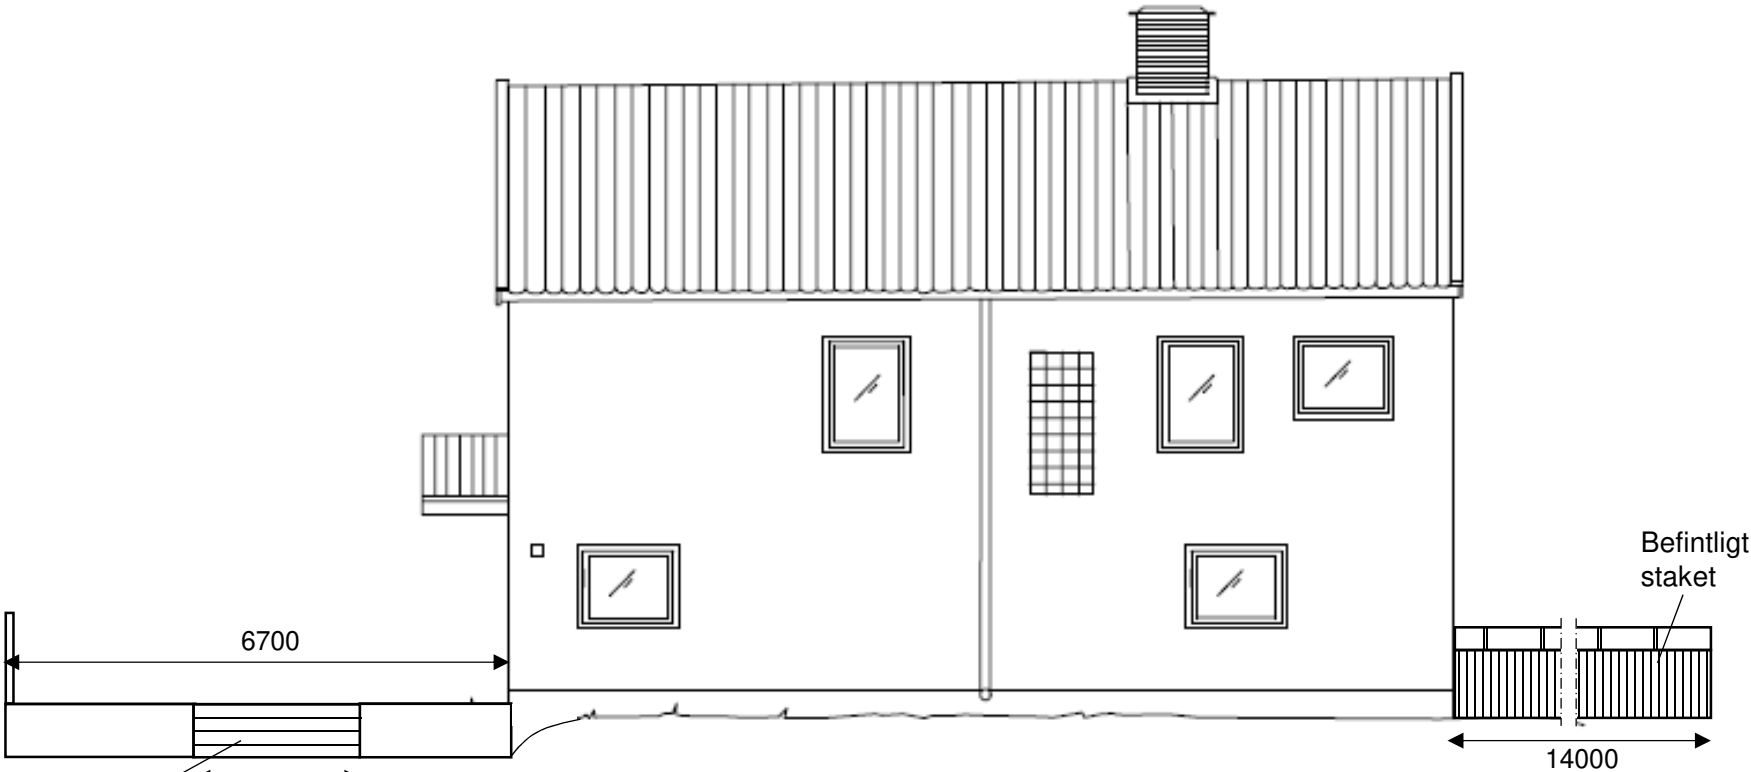

SKALA 1:100

SEKTIONSRITNING NORDVÄST
Datum 2019-06-09

