


BEFINTLIG SITUATION

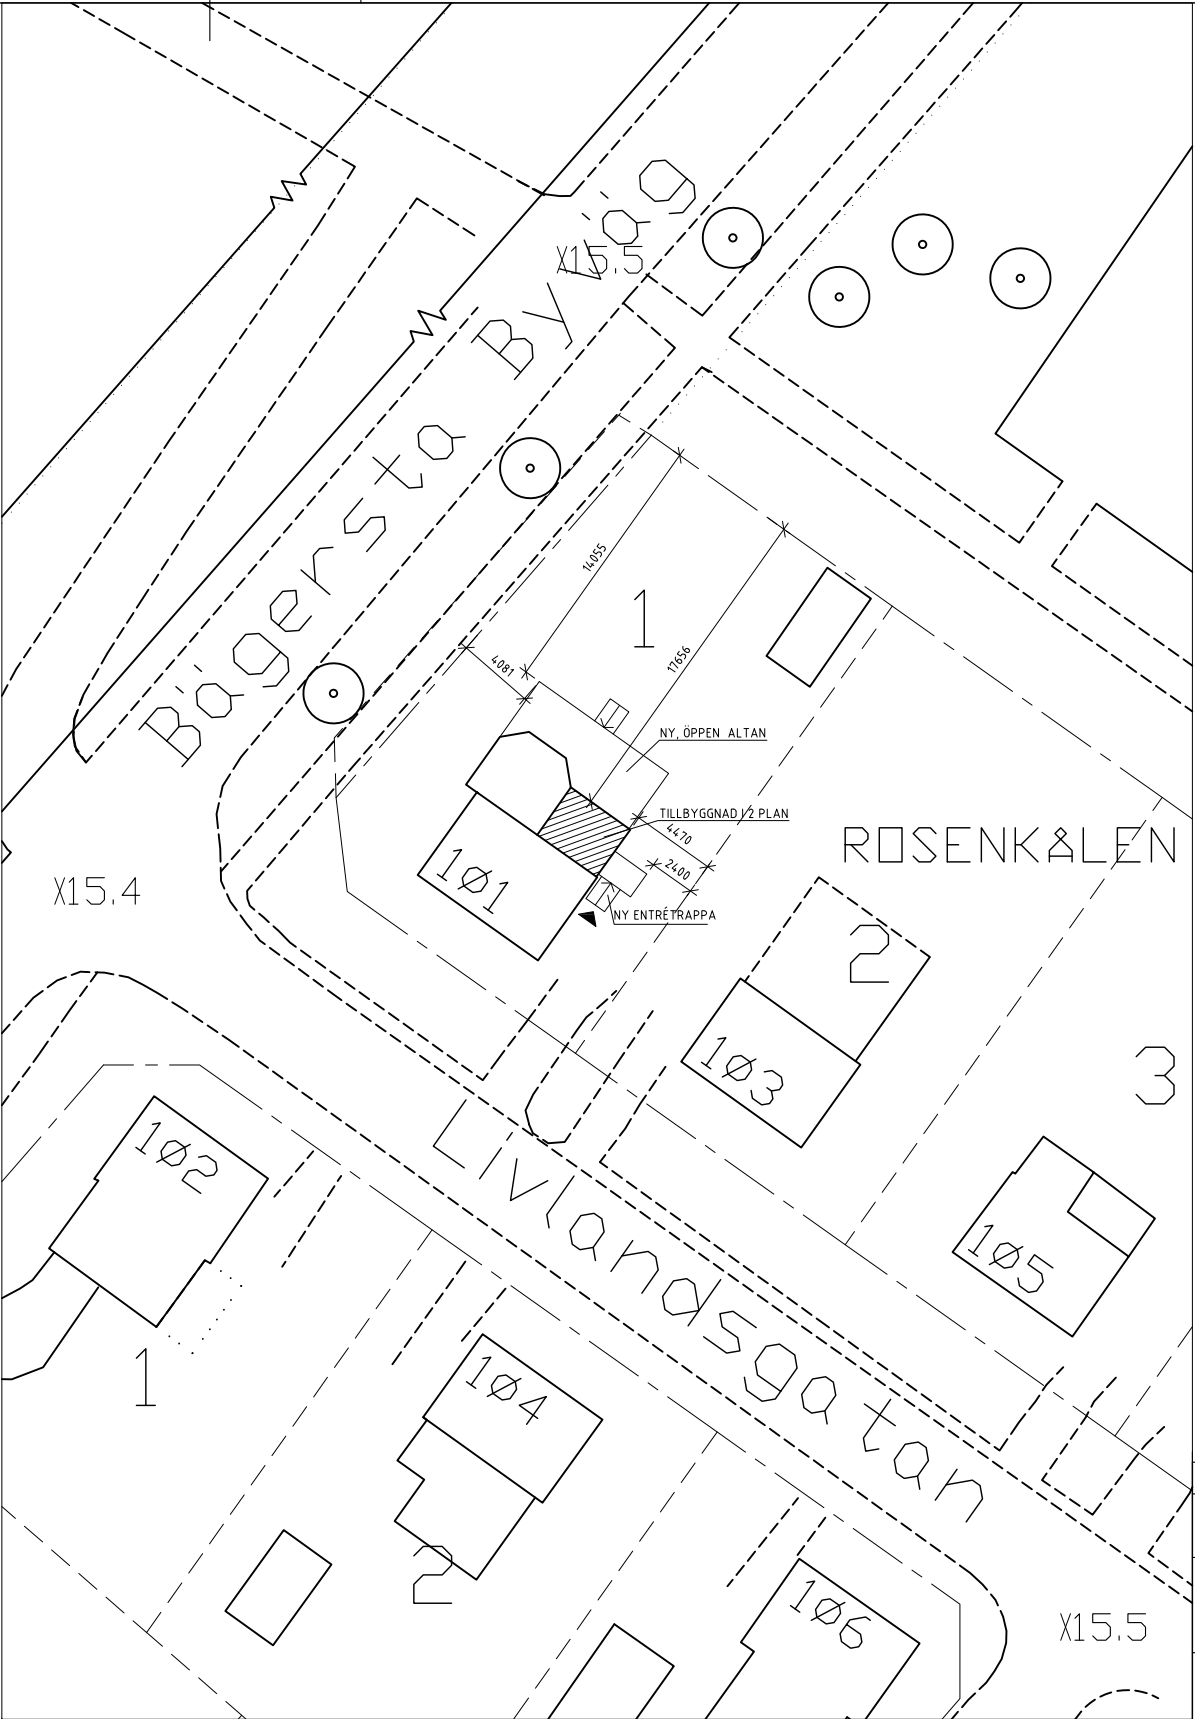

FÖRESLAGEN SITUATION

BESKRIVNING
NY TILLBYGGNAD I 2 PLAN FÖLJER YTTERMÅTT PÅ BEFINTLIG ALTAN UNDER TAK.
NY, ÖPPEN ALTAN BYGGS I TRÄDGÅRDEN OCH ETT FÖNSTER I BEFINTLIG TILLBYGGNAD BYTS MOT GLASAD DÖRR FÖR UTGÅNG TILL ALTAN.
NY ENTRÉTRAPPA BYGGS VINKLAD MOT GATA FÖR ATT SKAPA EN TYDLIG, VÄLKOMNANDE ENTRÉ.
BEFINTLIG TAKKUPA MOT NORR KORTAS AV, ETT FÖNSTER BEVARAS.

BET	ANT	ÄNDRINGEN AVSER	DATUM	SIGN	
BYGGLOVSHANDLING					
ROSENKÅLEN 1					
Katarina Arenhage Livlandsgatan 101 122 37 Enskede 070-429062045 katarina.arenhage@cirklekeurope.com					
UPPDRAG NR		RITAD AV BoM	HANDLÄGGARE BoM Mührer		
DATUM		ANSVARIG			
2019-05-31					
SITUATIONSPLAN BEF. SITUATION OCH MED TILLBYGGNAD					
SKALA 1:400		NUMMER A01		BET	

