



FÖRKLARINGAR

MÅTT I MILLIMETER


NY VÄGG

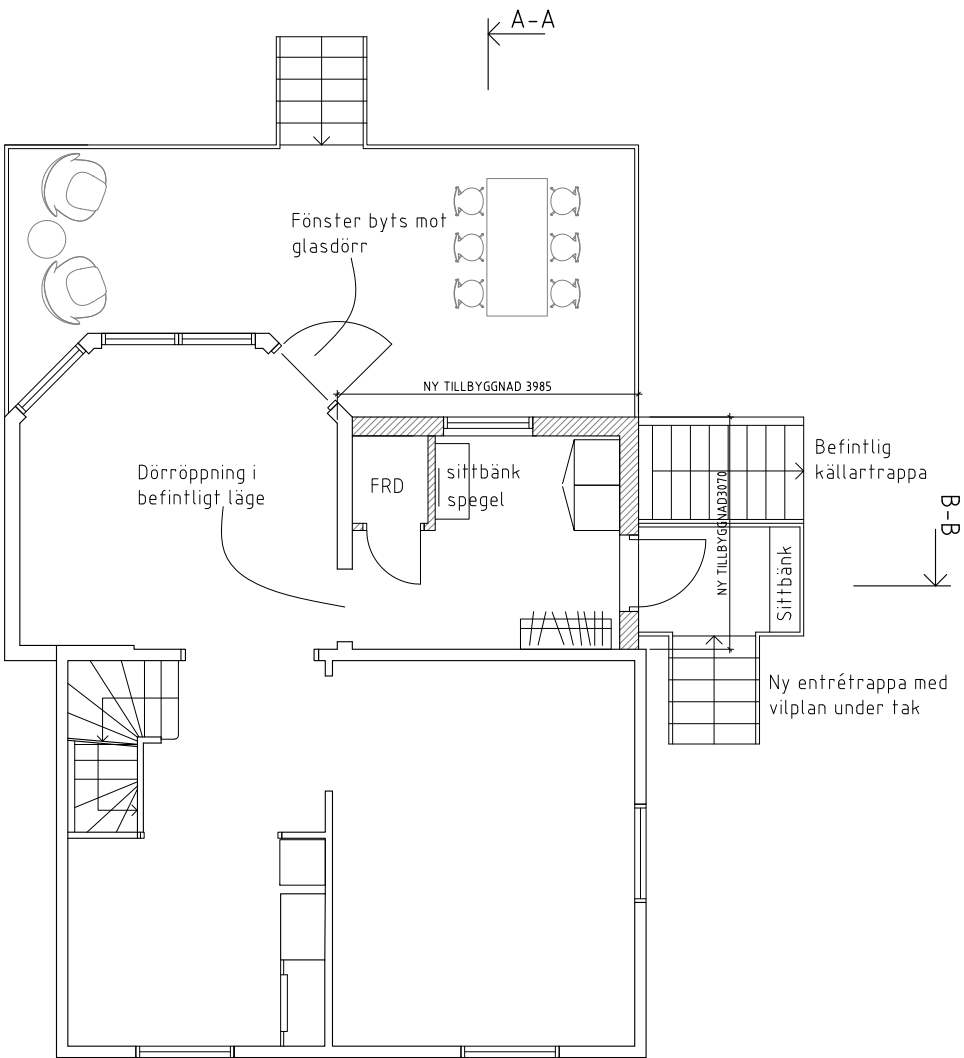

Entréplan  
Tillbyggnad med hall och förråd

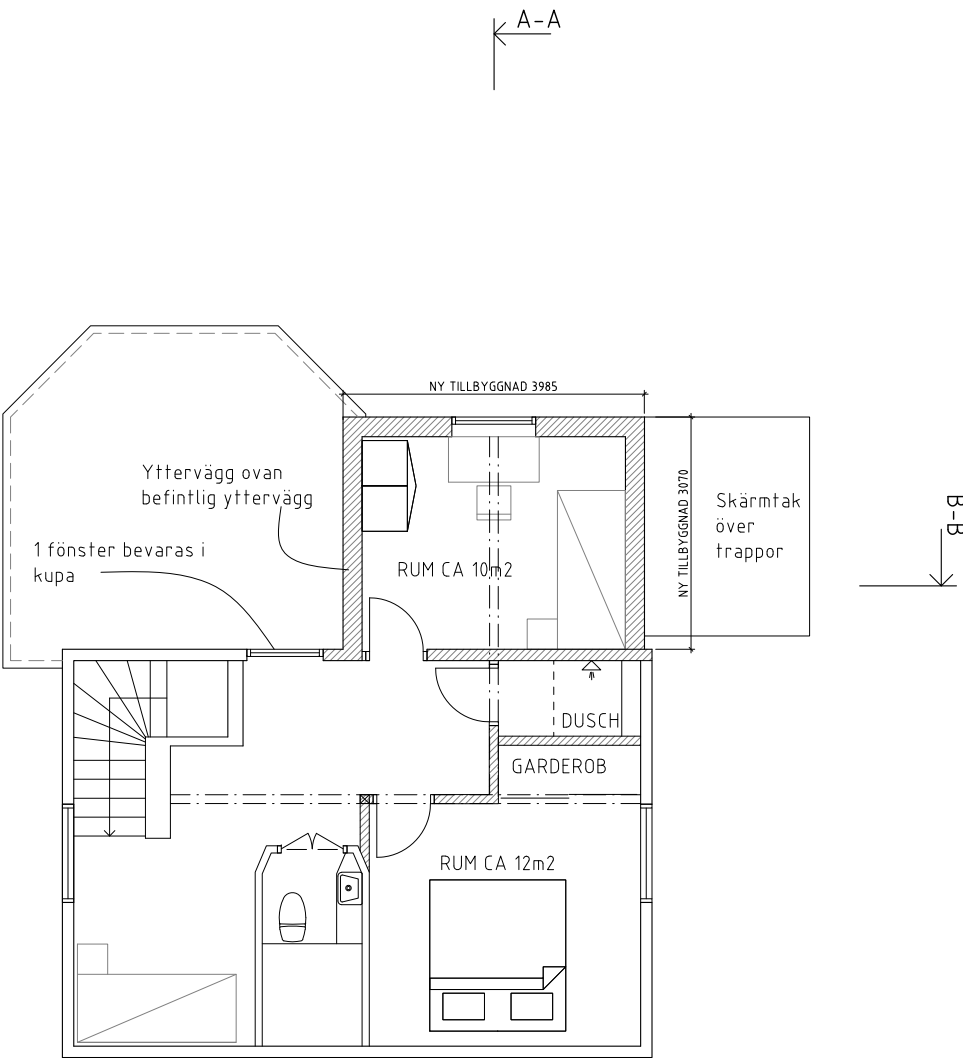

Övre plan  
Tillbyggnad med ett sovrum samt dusch

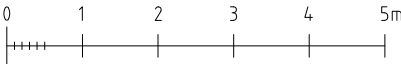

BET	ANT	ÄNDRINGEN AVSER	DATUM	SIGN
BYGGLOVSHANDLING				
ROSENKÅLEN 1				
Katarina Arenhage Livlandsgatan 101 122 37 Enskede 070-429062045 katarina.arenhage@cirklekeurope.com				
UPPDRAG NR		RITAD AV BoM	HANDLÄGGARE BoM Mührer	
DATUM 2019-05-31		ANSVARIG		
ROSENKÅLEN 1 PLANER				
SKALA 1:100		NUMMER A02		BET