



FASAD MOT VÄSTER

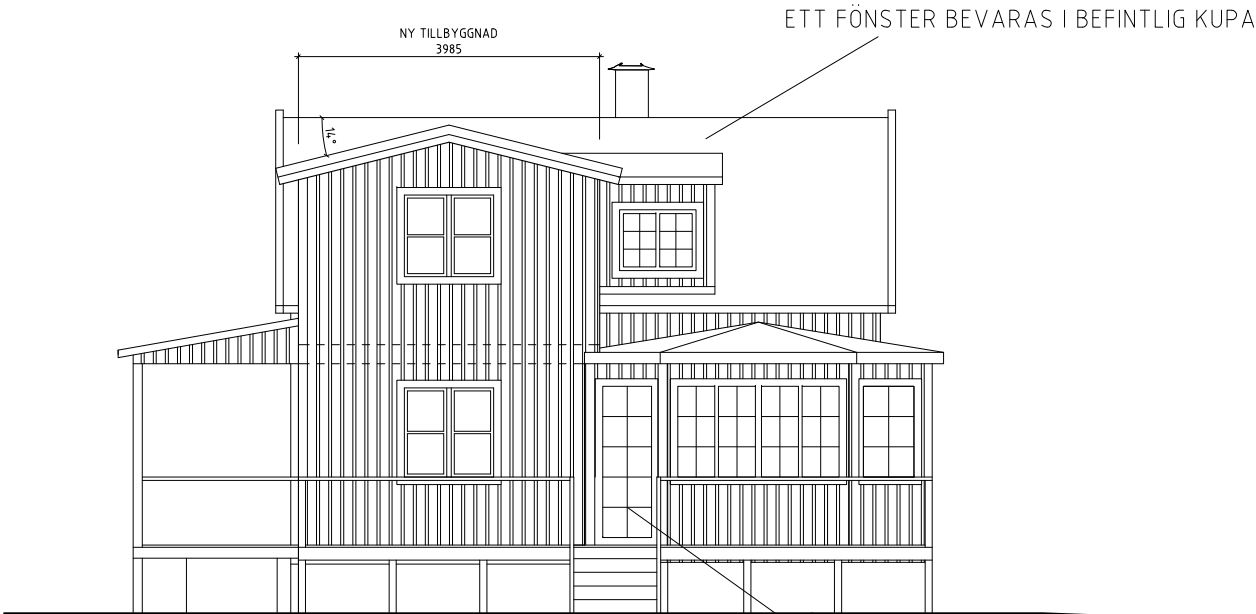


FASAD MOT TRÄDGÅRD

ETT FÖNSTER BYTS UT MOT GLASAD DÖRR TILL NY ALTAN

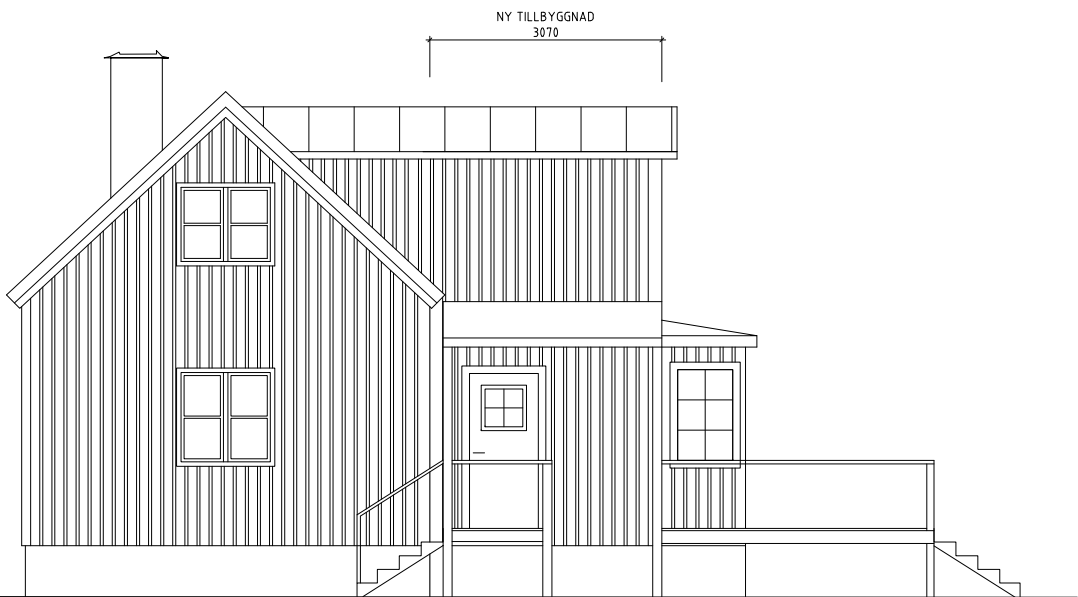


FASAD MOT ÖSTER

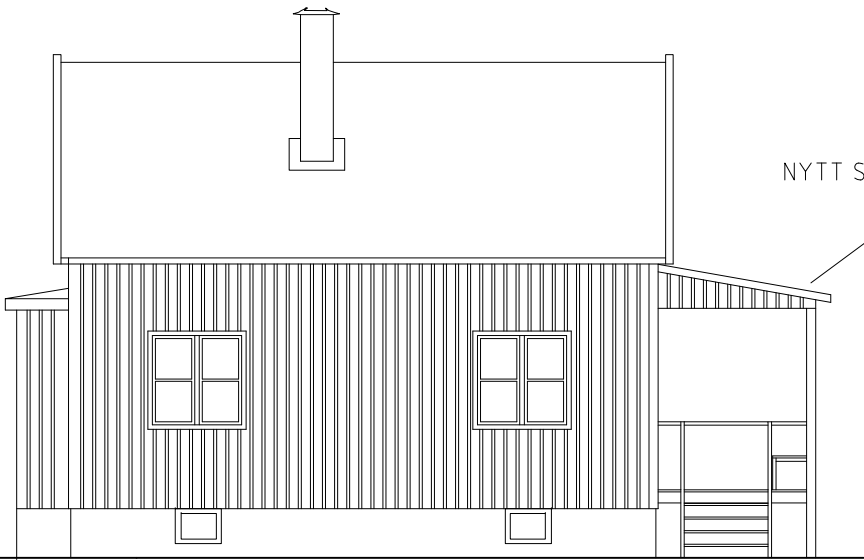

FASAD MOT GATA

NYTT SKÄRMTAK ÖVER ENTRÉ OCH KÄLLARTRAPPA

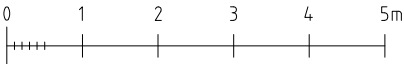

BET	ANT	ÄNDRINGEN AVSER	DATUM	SIGN
BYGGLOVSHANDLING				
ROSENKÅLEN 1				
Katarina Arenhage Livlandsgatan 101 122 37 Enskede 070-429062045 katarina.arenhage@cirklekeurope.com				
UPPDRAG NR		RITAD AV BoM	HANDLÄGGARE BoM Mührer	
DATUM 2019-05-31		ANSVARIG		
ROSENKÅLEN 1 FASADER				
SKALA 1:100		NUMMER A03		BET