




SEKTION A - A

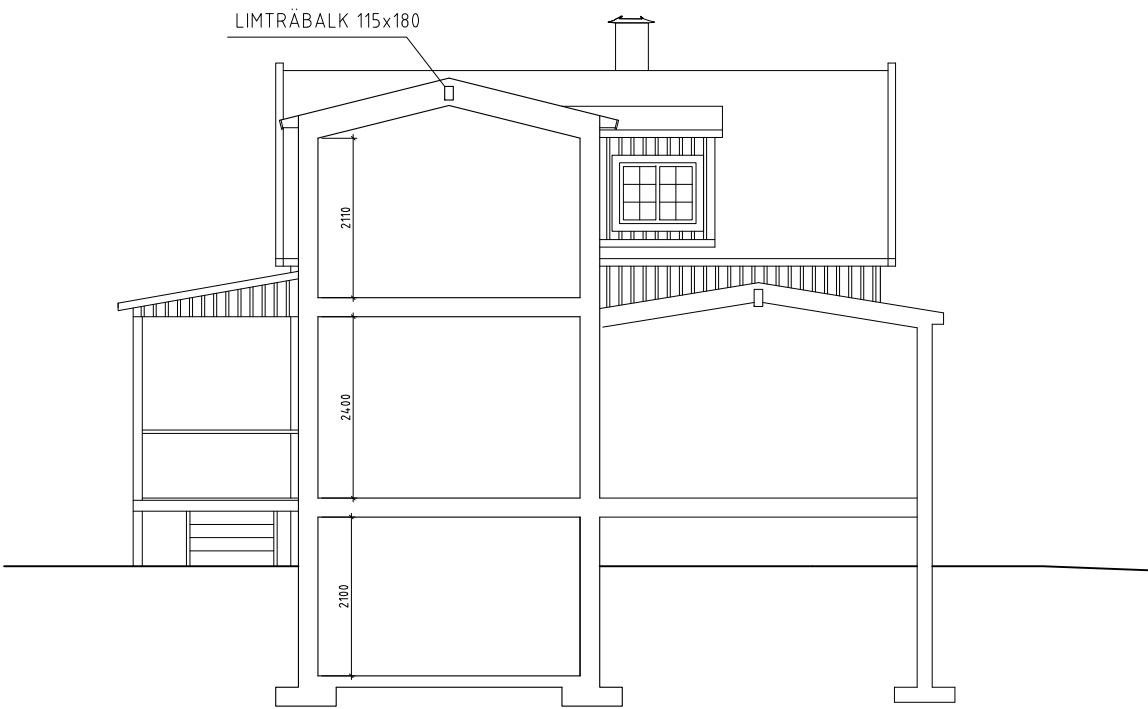


SEKTION B - B

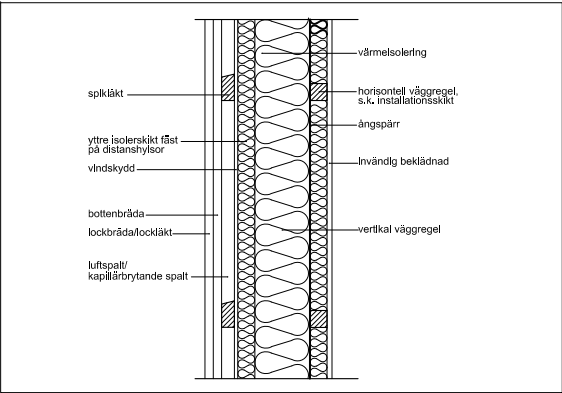

PRINCIPSNITT FASAD 1:20

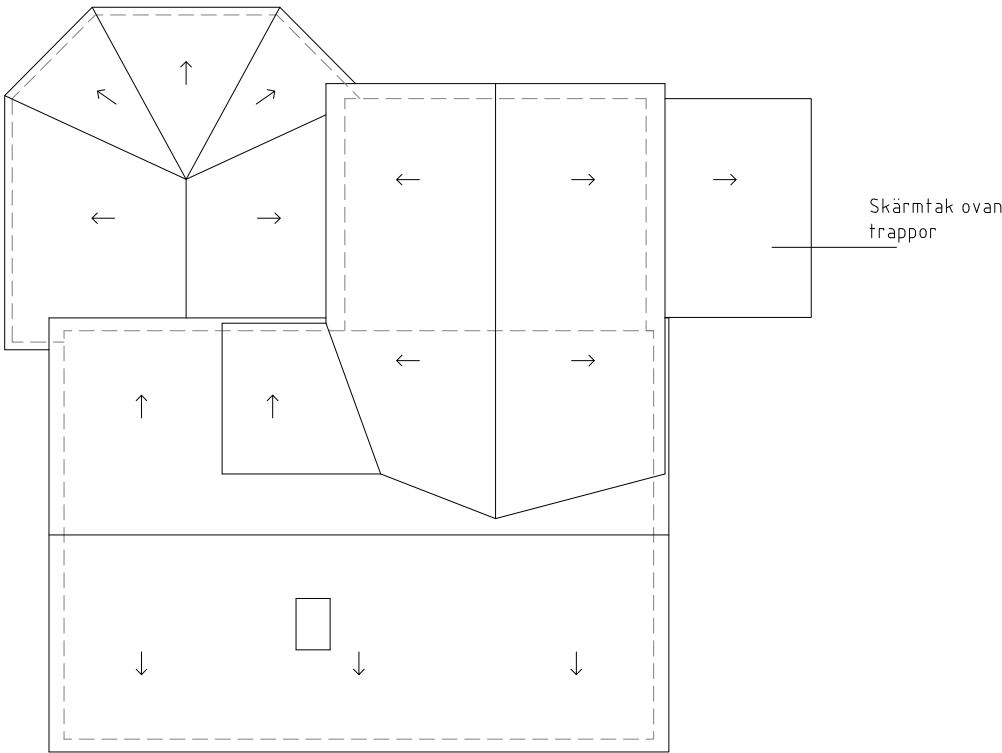

TAKPLAN

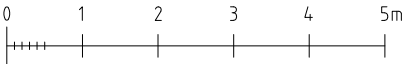

BET	ANT	ÄNDRINGEN AVSER	DATUM	SIGN
BYGGLOVSHANDLING				
ROSENKÅLEN 1				
Katarina Arenhage Livlandsgatan 101 122 37 Enskede 070-429062045 katarina.arenhage@cirklekeurope.com				
UPPDRAG NR		RITAD AV BoM	HANDLÄGGARE BoM Mührer	
DATUM 2019-05-31		ANSVARIG		
ROSENKÅLEN 1 SEKTIONER OCH TAKPLAN				
SKALA 1:100		NUMMER A04		BET