

MÄTT:
66x40x7

STOCKHOLM
STAD
Stadsbyggnadskontoret
Inkom 2019-06-10
Reg.
Dnr: 08518-575

DATUM: 2019-02-15


REV.DATUM:

FASTIGHETSKONTORET

SKARP NÄCKSGÅRD 1:1
KÄRRTORPSVÄGEN 5
KÄRRTORP


PÅTILLBYGGNAD:
TÄLT ÖVER ISRINK,
TIDSBEGRÄNSAD ÅTGÄRD:
2019-02-01-2024-02-01

Skala 1:400
A3
A-01

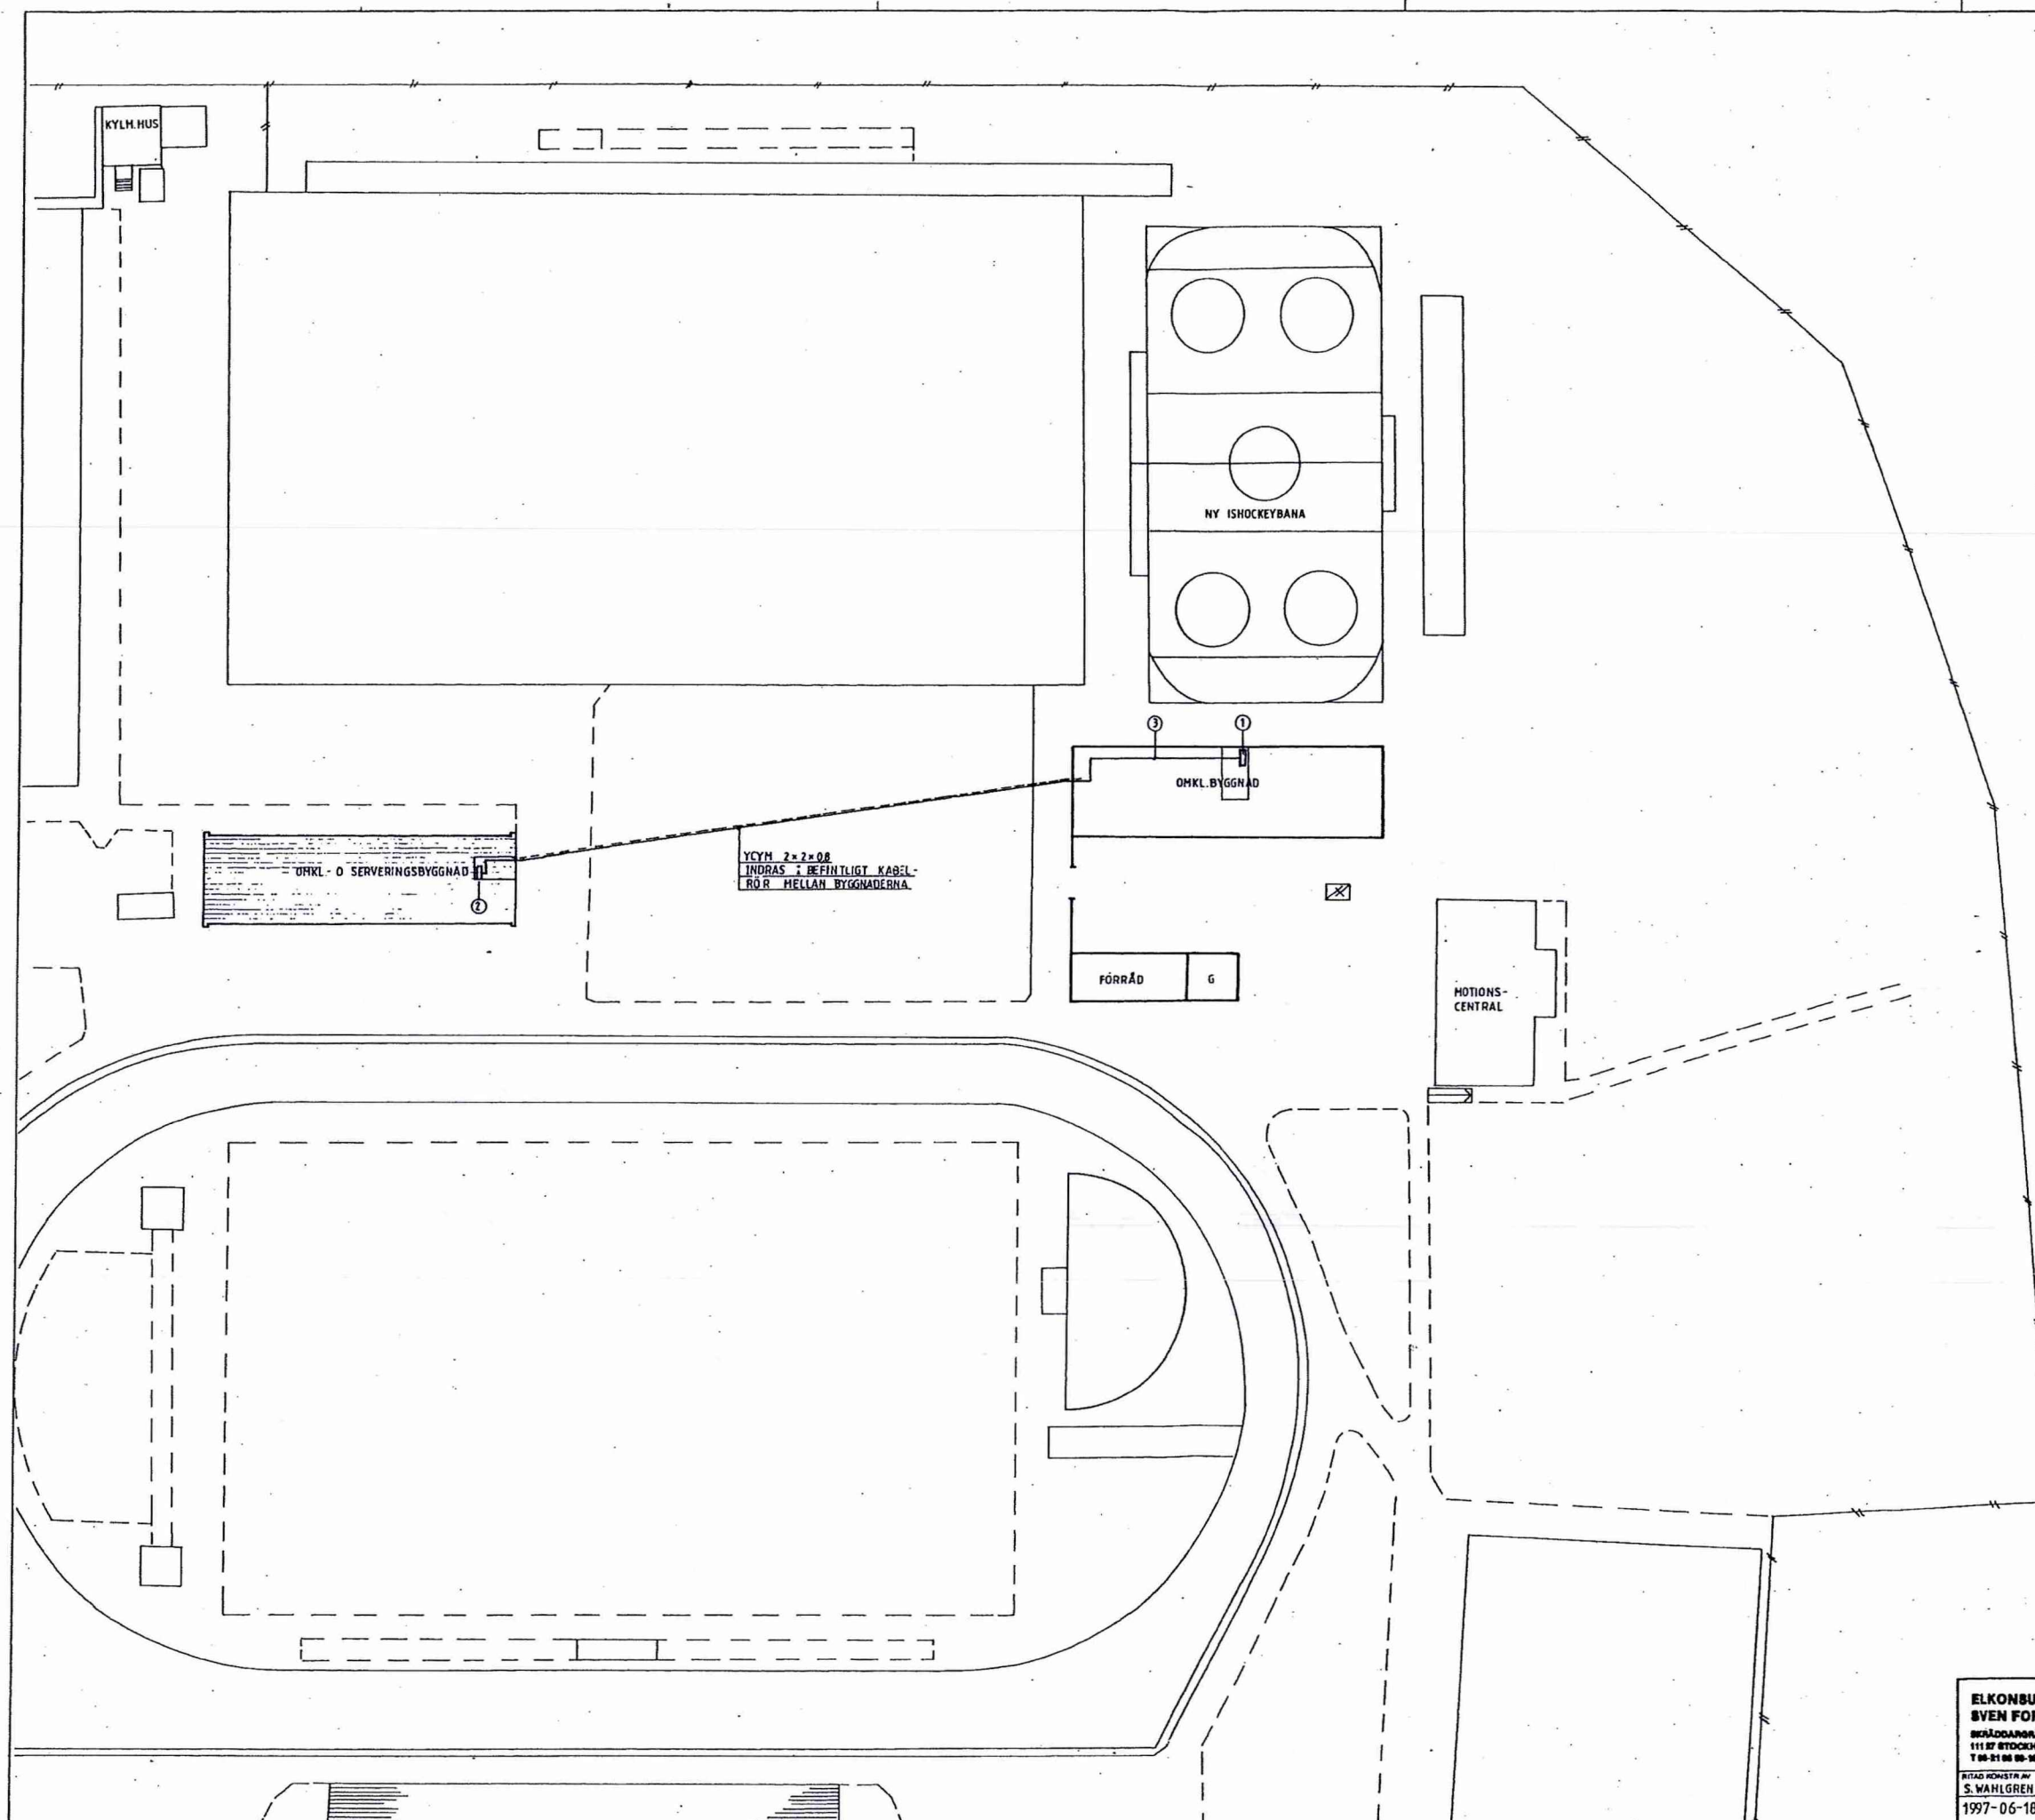


FÖKLARINGAR

- ① BEFINTLIGT APPARATSKÅP (VENT)
YCYH 2x2x0,8 INKOPPLAS TILL HÄRKT PLINT.
- ② NYTT APPARATSKÅP, AUT 3
- ③ LEDNING I RÖR INFÄSTS TILL BEFINTLIGT RÖR-
STRÅK MED KLAMMER ELLER BUNTBAND.

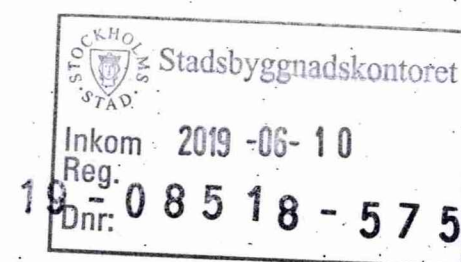

0 cm 5 cm 10 cm
Här den här ritningen skannades så var skabstoden här ovan 10 cm.
Ritningen är skannad i 1400 dpi.

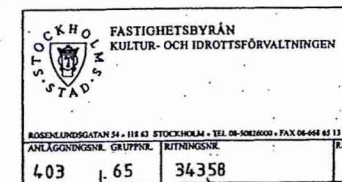

A	BYGGHANDLING	EHN	1997-10-01
BET	ANT	ÄNDRINGEN AVSE	DATUM

ELKONBULT SVEN FORSLUND AB SÖLJEDAGSÅR 118 111 87 STOCKHOLM T 08-21 00 00-10 00 00		KÄRRTORPS IDROTTSPLATS SITUATIONSPLAN ELANLÄGGNINGAR - TOMT	
RITAD RÖNSTEN AV S. WÄHLGREN 1997-06-18	GRANSKAD AV 3695	ARBETSNUMMER 3695	SKALA 1:400 E60:002 A