



SITUATIONSPLAN
SKALA 1:400



BOTTENPLAN
SKALA 1:100

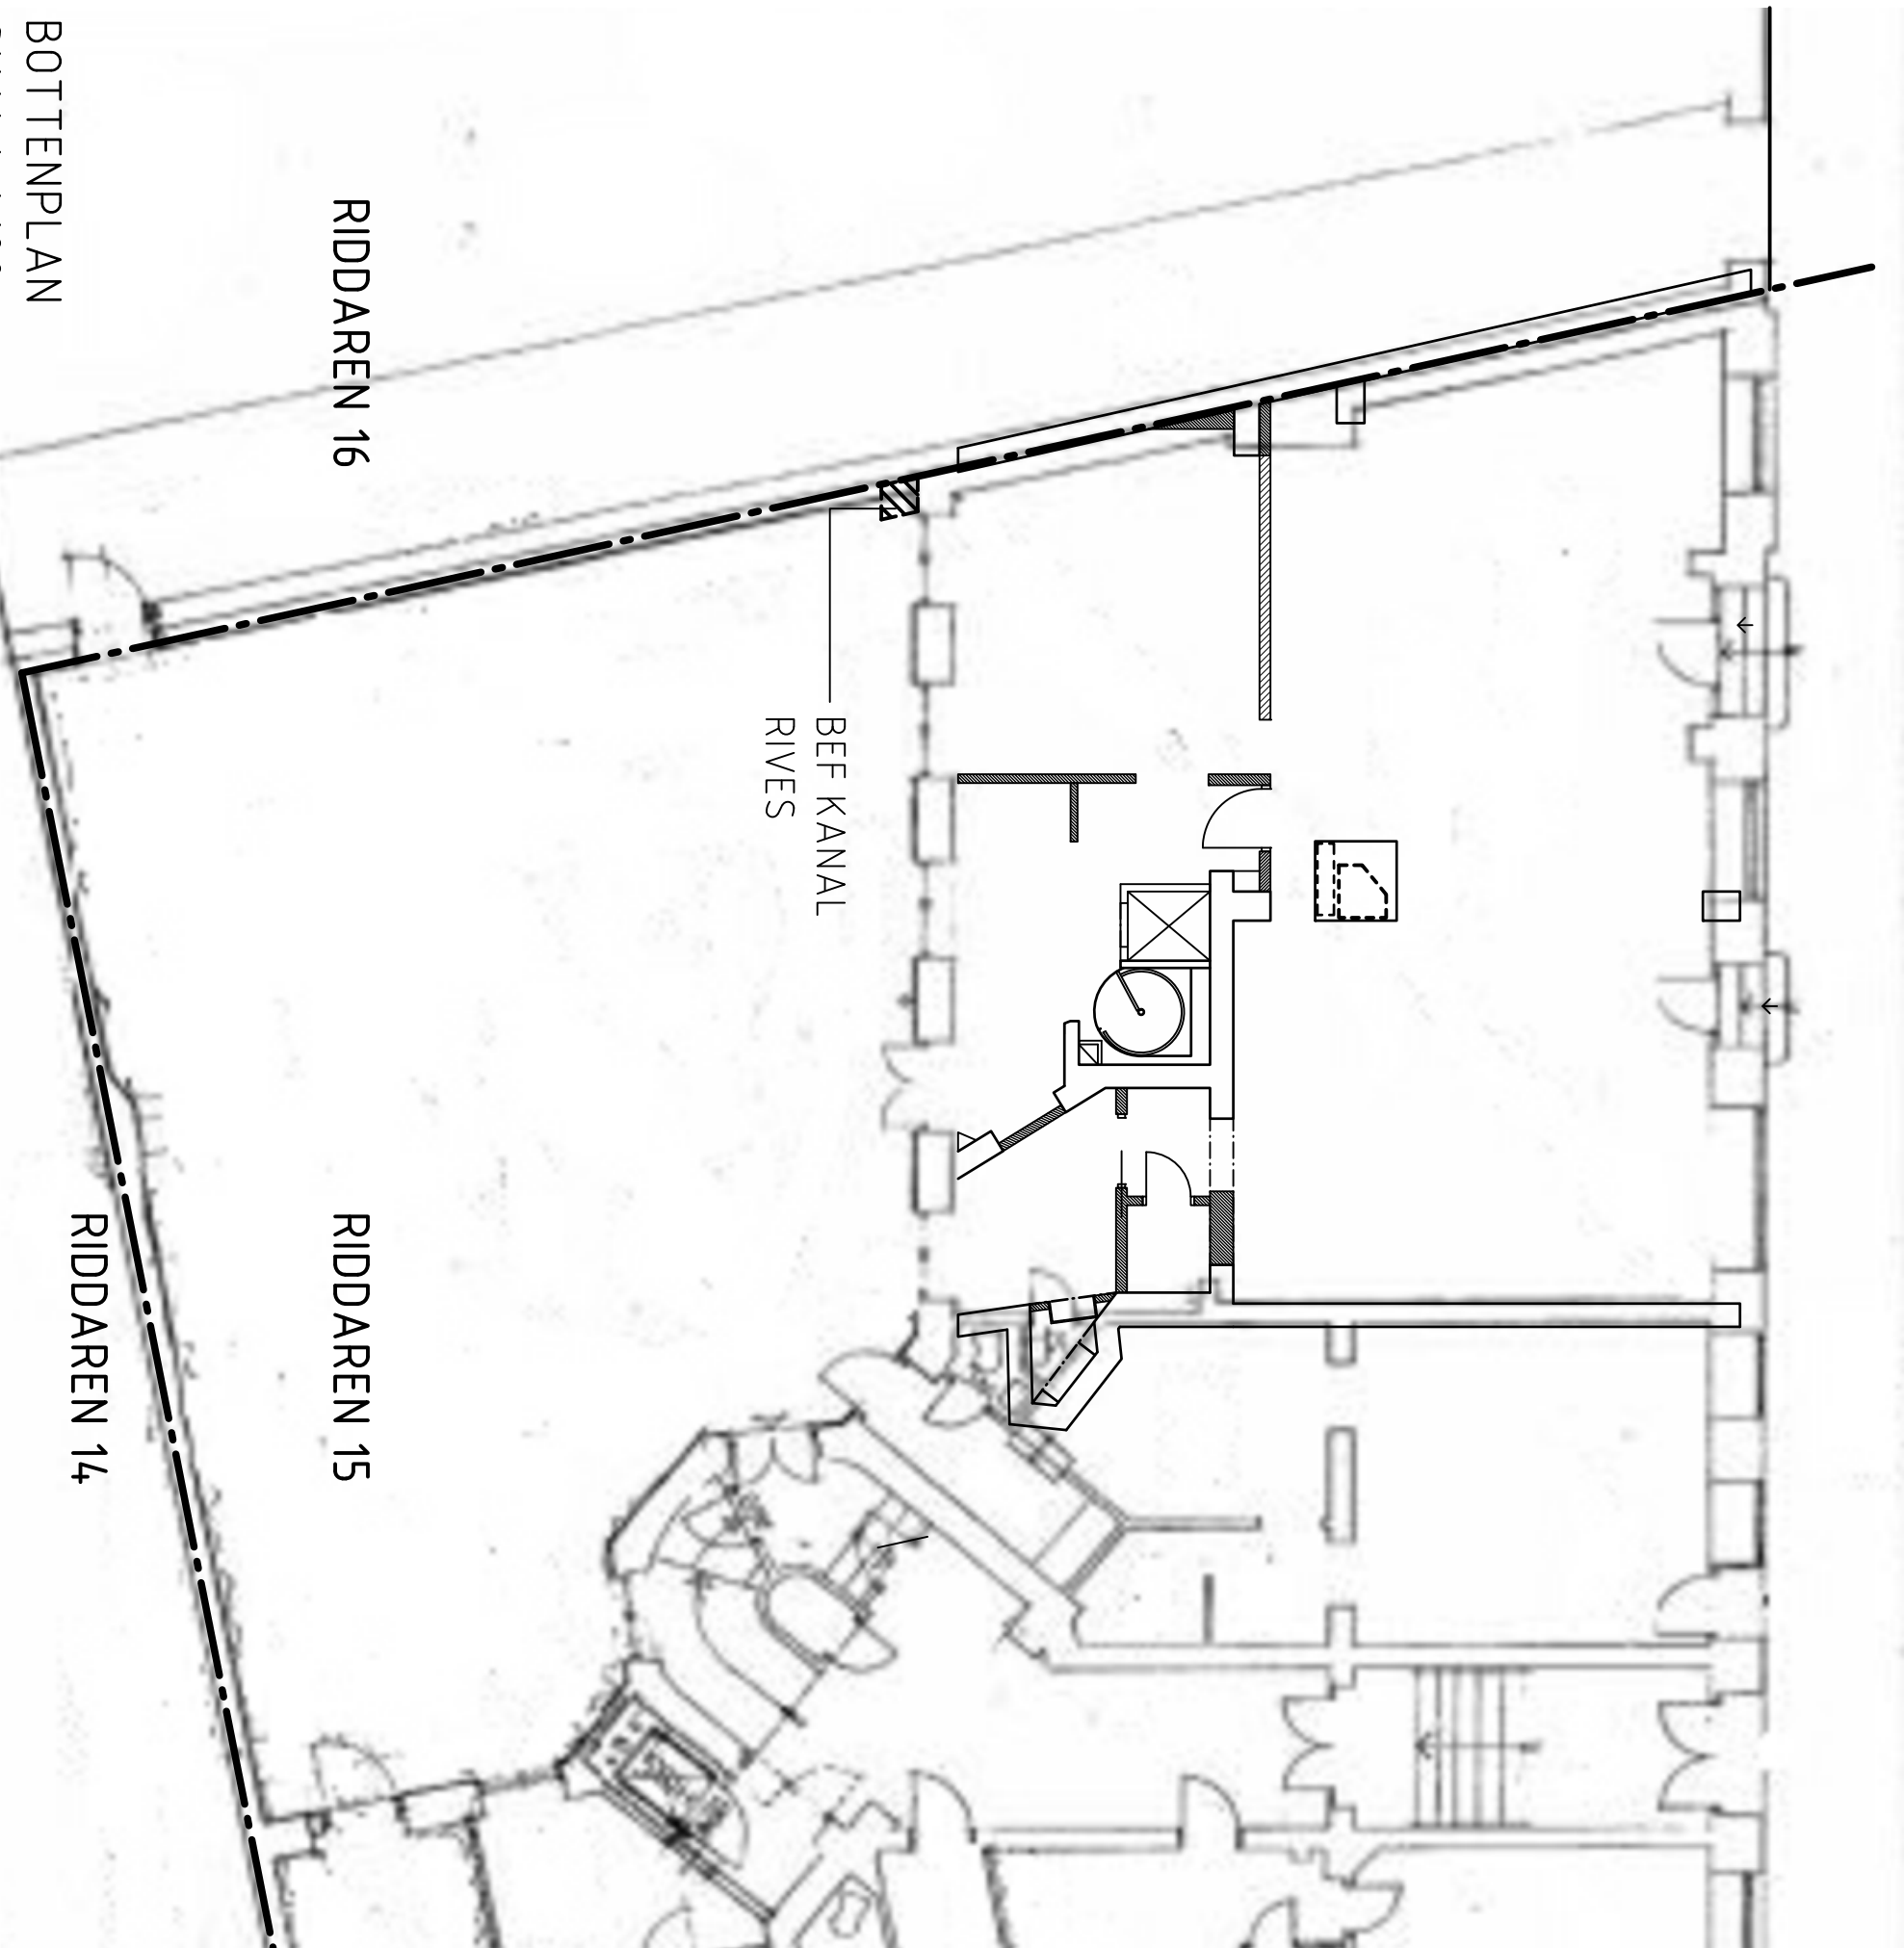

FASAD INNERGÅRD RIDDAREN 15
SKALA 1:100

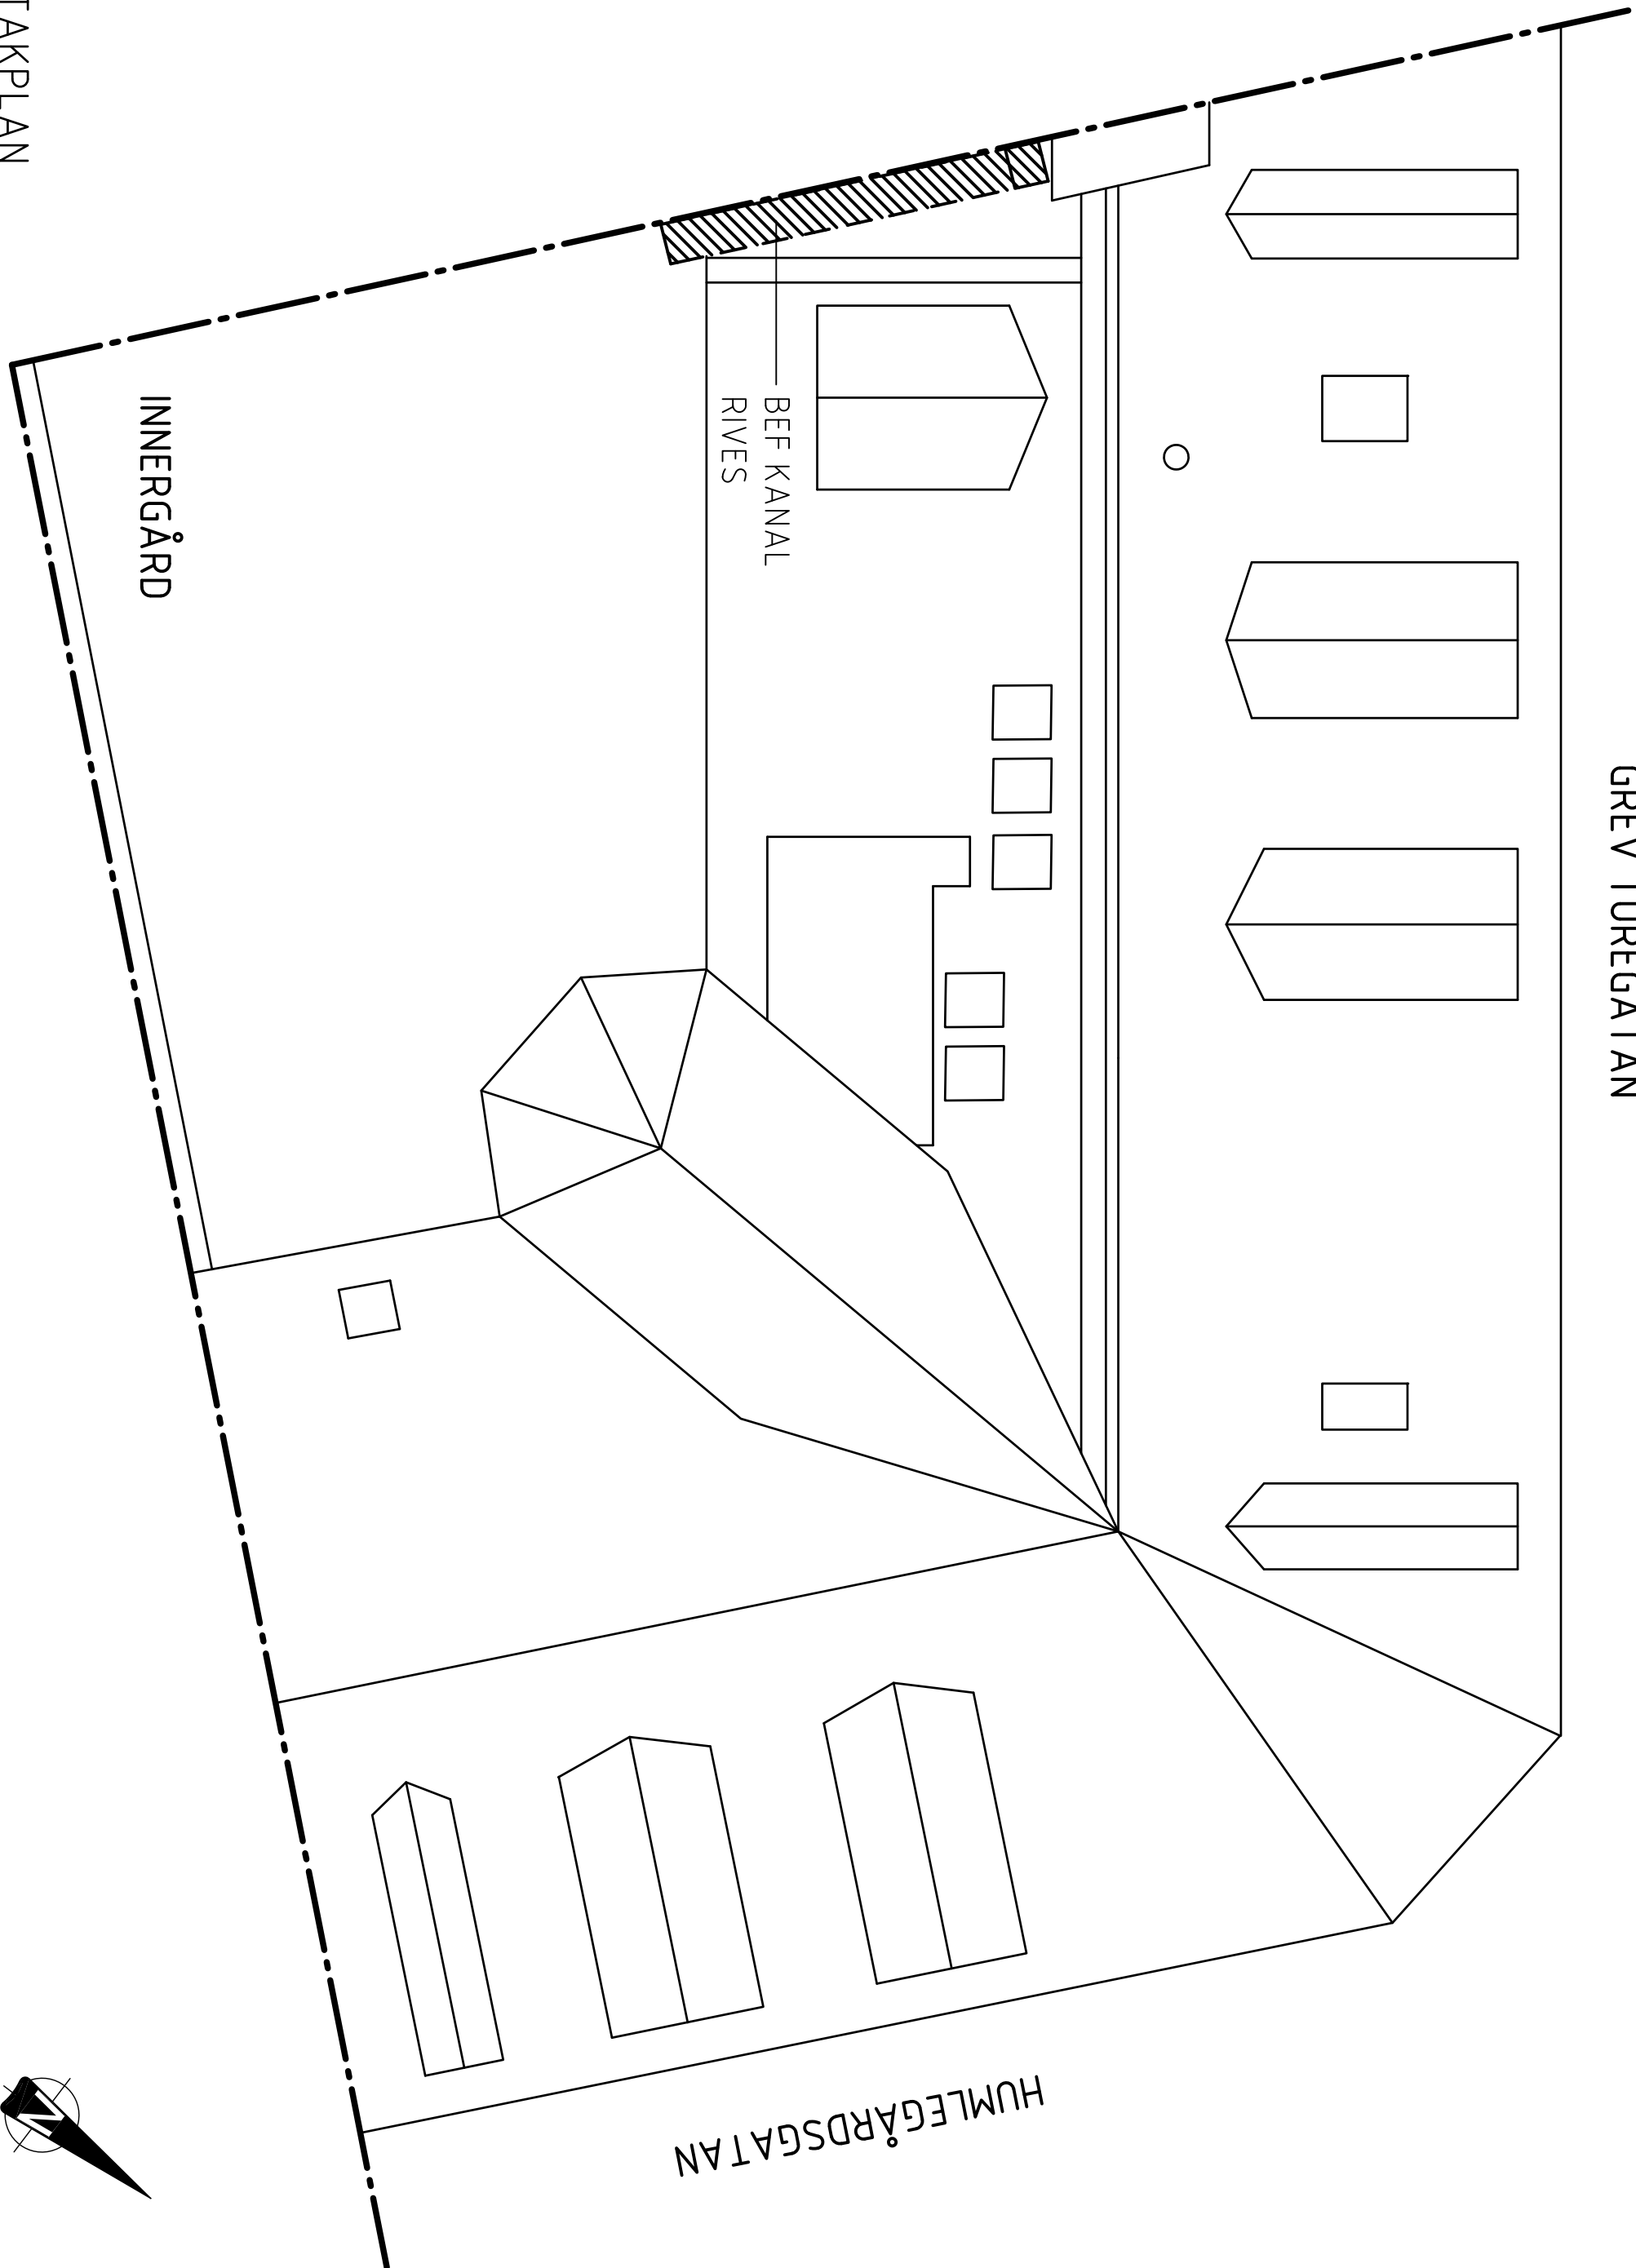


TAKPLAN
SKALA 1:100

FÖRKLARINGAR

--- BEF KANAL RIVES

FÖRESKRIFTER

HÄNVISNINGAR

BET	ANT	ANDRINGSÄRS	DATUM	SIGN
RIVNINGSLÖV				
ZINK - GRILL				
<div><div></div><div>TENGBOM</div></div>				
Tengbom AB, Kvarnsgatan 15, Box 1238, 111 82 Stockholm Tel: 08 12 34 56 www.tengbom.se				
UPPRÄDDARE	BEFÄLLNINGSGIVARE AV	HANDLAGARE		
1032644	ANNO	ANNO		
DATUM	ANSVARIG			
2019-06-13	MA THEW EASTWOOD			
RIVNING VENTILATIONSKANAL				
SIT PLAN, FASAD				
PLAN OCH TAKPLAN				
SKALA	% SKALA	NUMMER		
1:100	1:200	A-40.1-002		