




FASAD MOT NORDVÄST
SKALA 1:100/A3

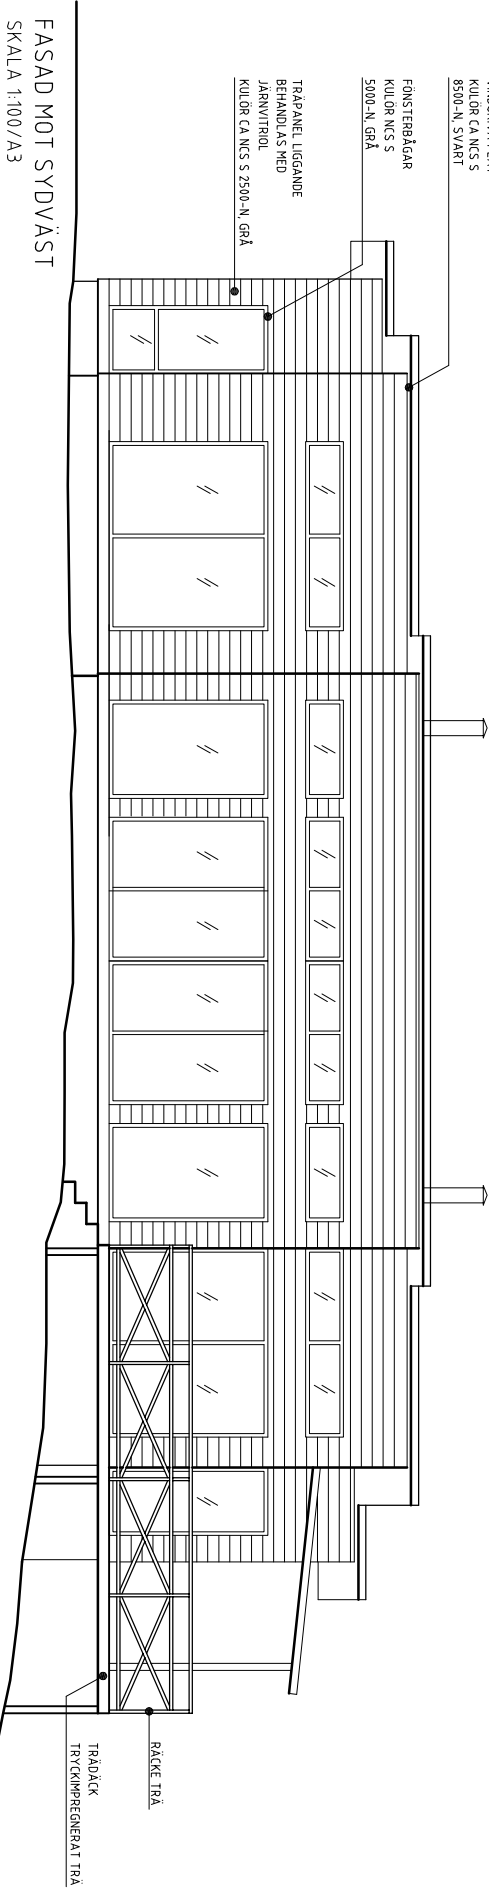

FASAD MOT NORDÖST
SKALA 1:100/A3

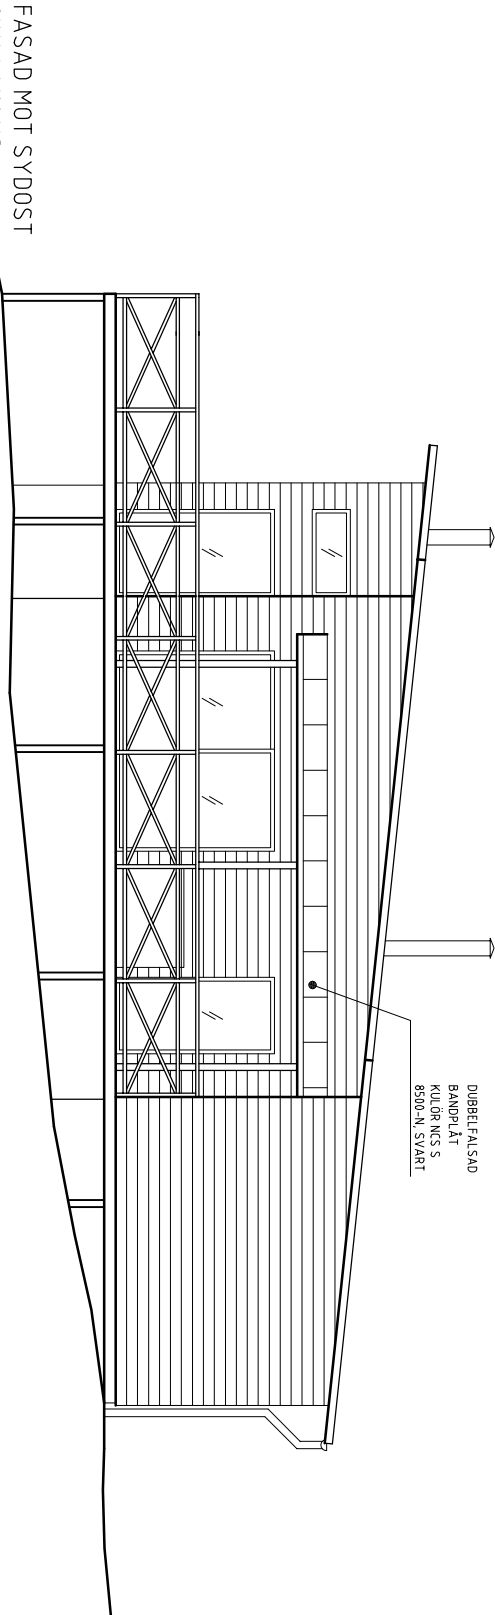

FASAD MOT SYDVÄST
SKALA 1:100/A3

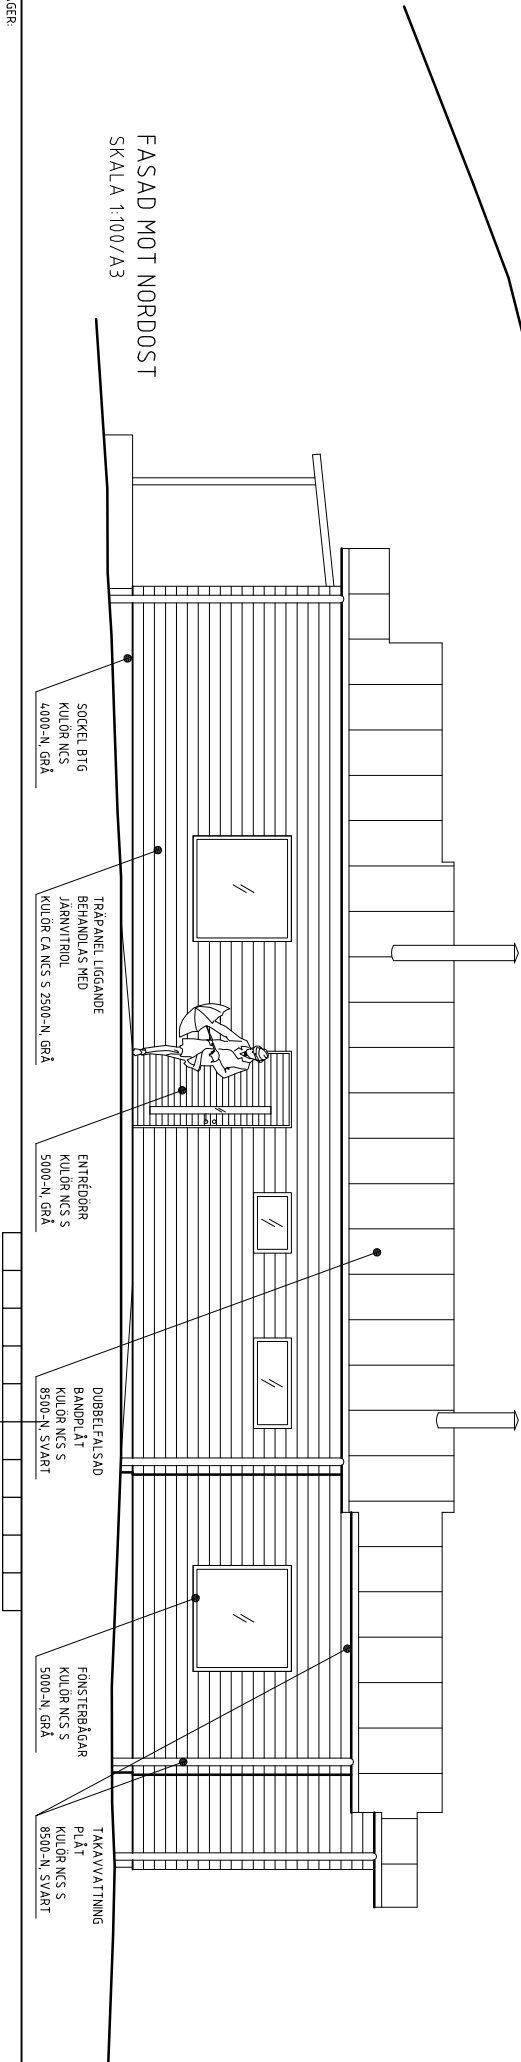

FASAD MOT SYDÖST
SKALA 1:100/A3

BET	ANT	ÄNDRINGEN	ANSER	DATUM	SIGN			
BYGGLÖVSHANDLING								
FARSTA STRAND 2:1								
coast								
ARKITEKTKONTOR								
Ringvägen 141 116 61 Stockholm								
tel 08-31 56 00 e-post info@coastark.se								
UPPRÄG NR	RITAD AV	ANSVÄRIG	HANDLAGARE					
2019-06-12	AO							
NYBYGGNAD								
FÖRSEN 12, FARSTA, STOCKHOLM								
FASADER	NUMMER		1 BET					
SKALA	1:100/A3	A303:03						

REVIDERING
D.NR. 2018-14514