



BALKONGDÖRR skala 1:50

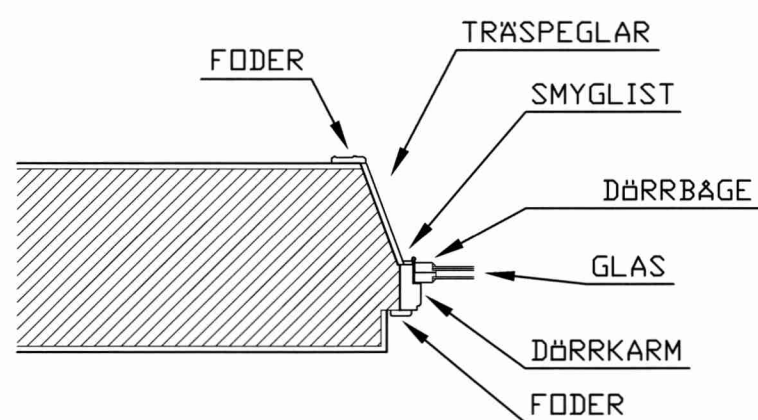

TVÄRSNITT VÄGG / BALKONGDÖRR skala 1:20

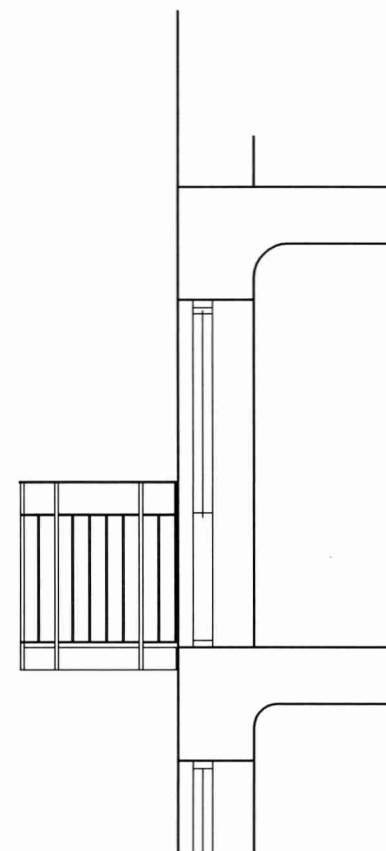

## ANVISNINGAR

BEFINTLIG KARM RIVES OCH DEN NYA KARMEN MÖNTERAS I DESS STÄLLE. BALKONGPLATTANS UNDERSIDA UTFÖRES SLÄT I KLÄR LIKA FASAD.

PINNÄCKE SAMT PLATTA AV SMIDESSTÅL I BRUTEN GULVIT KULÖR LIKANDE FASADKULÖR.

INFÄSTNING ENLIGT K-RITNING. ALLT STÅL RÖSTSKYDDSBEHANDLAS ENLIGT KORROSIVITETSKLASS C3.



BET	ANT	ÄNDRINGEN AVSER	DATUM	SIGN
BYGGLOVSRITNING				
 <b>Balcona</b>				
BALCONA AB HARSUNDSVVÄGEN 166 124 59 BANDHAGEN 08-669 09 00			www.balcona.se info@balcona.se  fax 08-669 09 05	
UPPDRAG NR 4389		RITAD/KONSTR AV JS		HANDLAGGARE
DATUM 2019-06-12		ANSVARIG		
MORELLTRÄDET 23 BALKONGER & DÖRRAR DETALJ				
SKALA 1:100		RITNINGENS NUMMER A-4389-3		BET