


ZOOM 0.0125XP

LAGER: CADLAGER 11 BSAB96

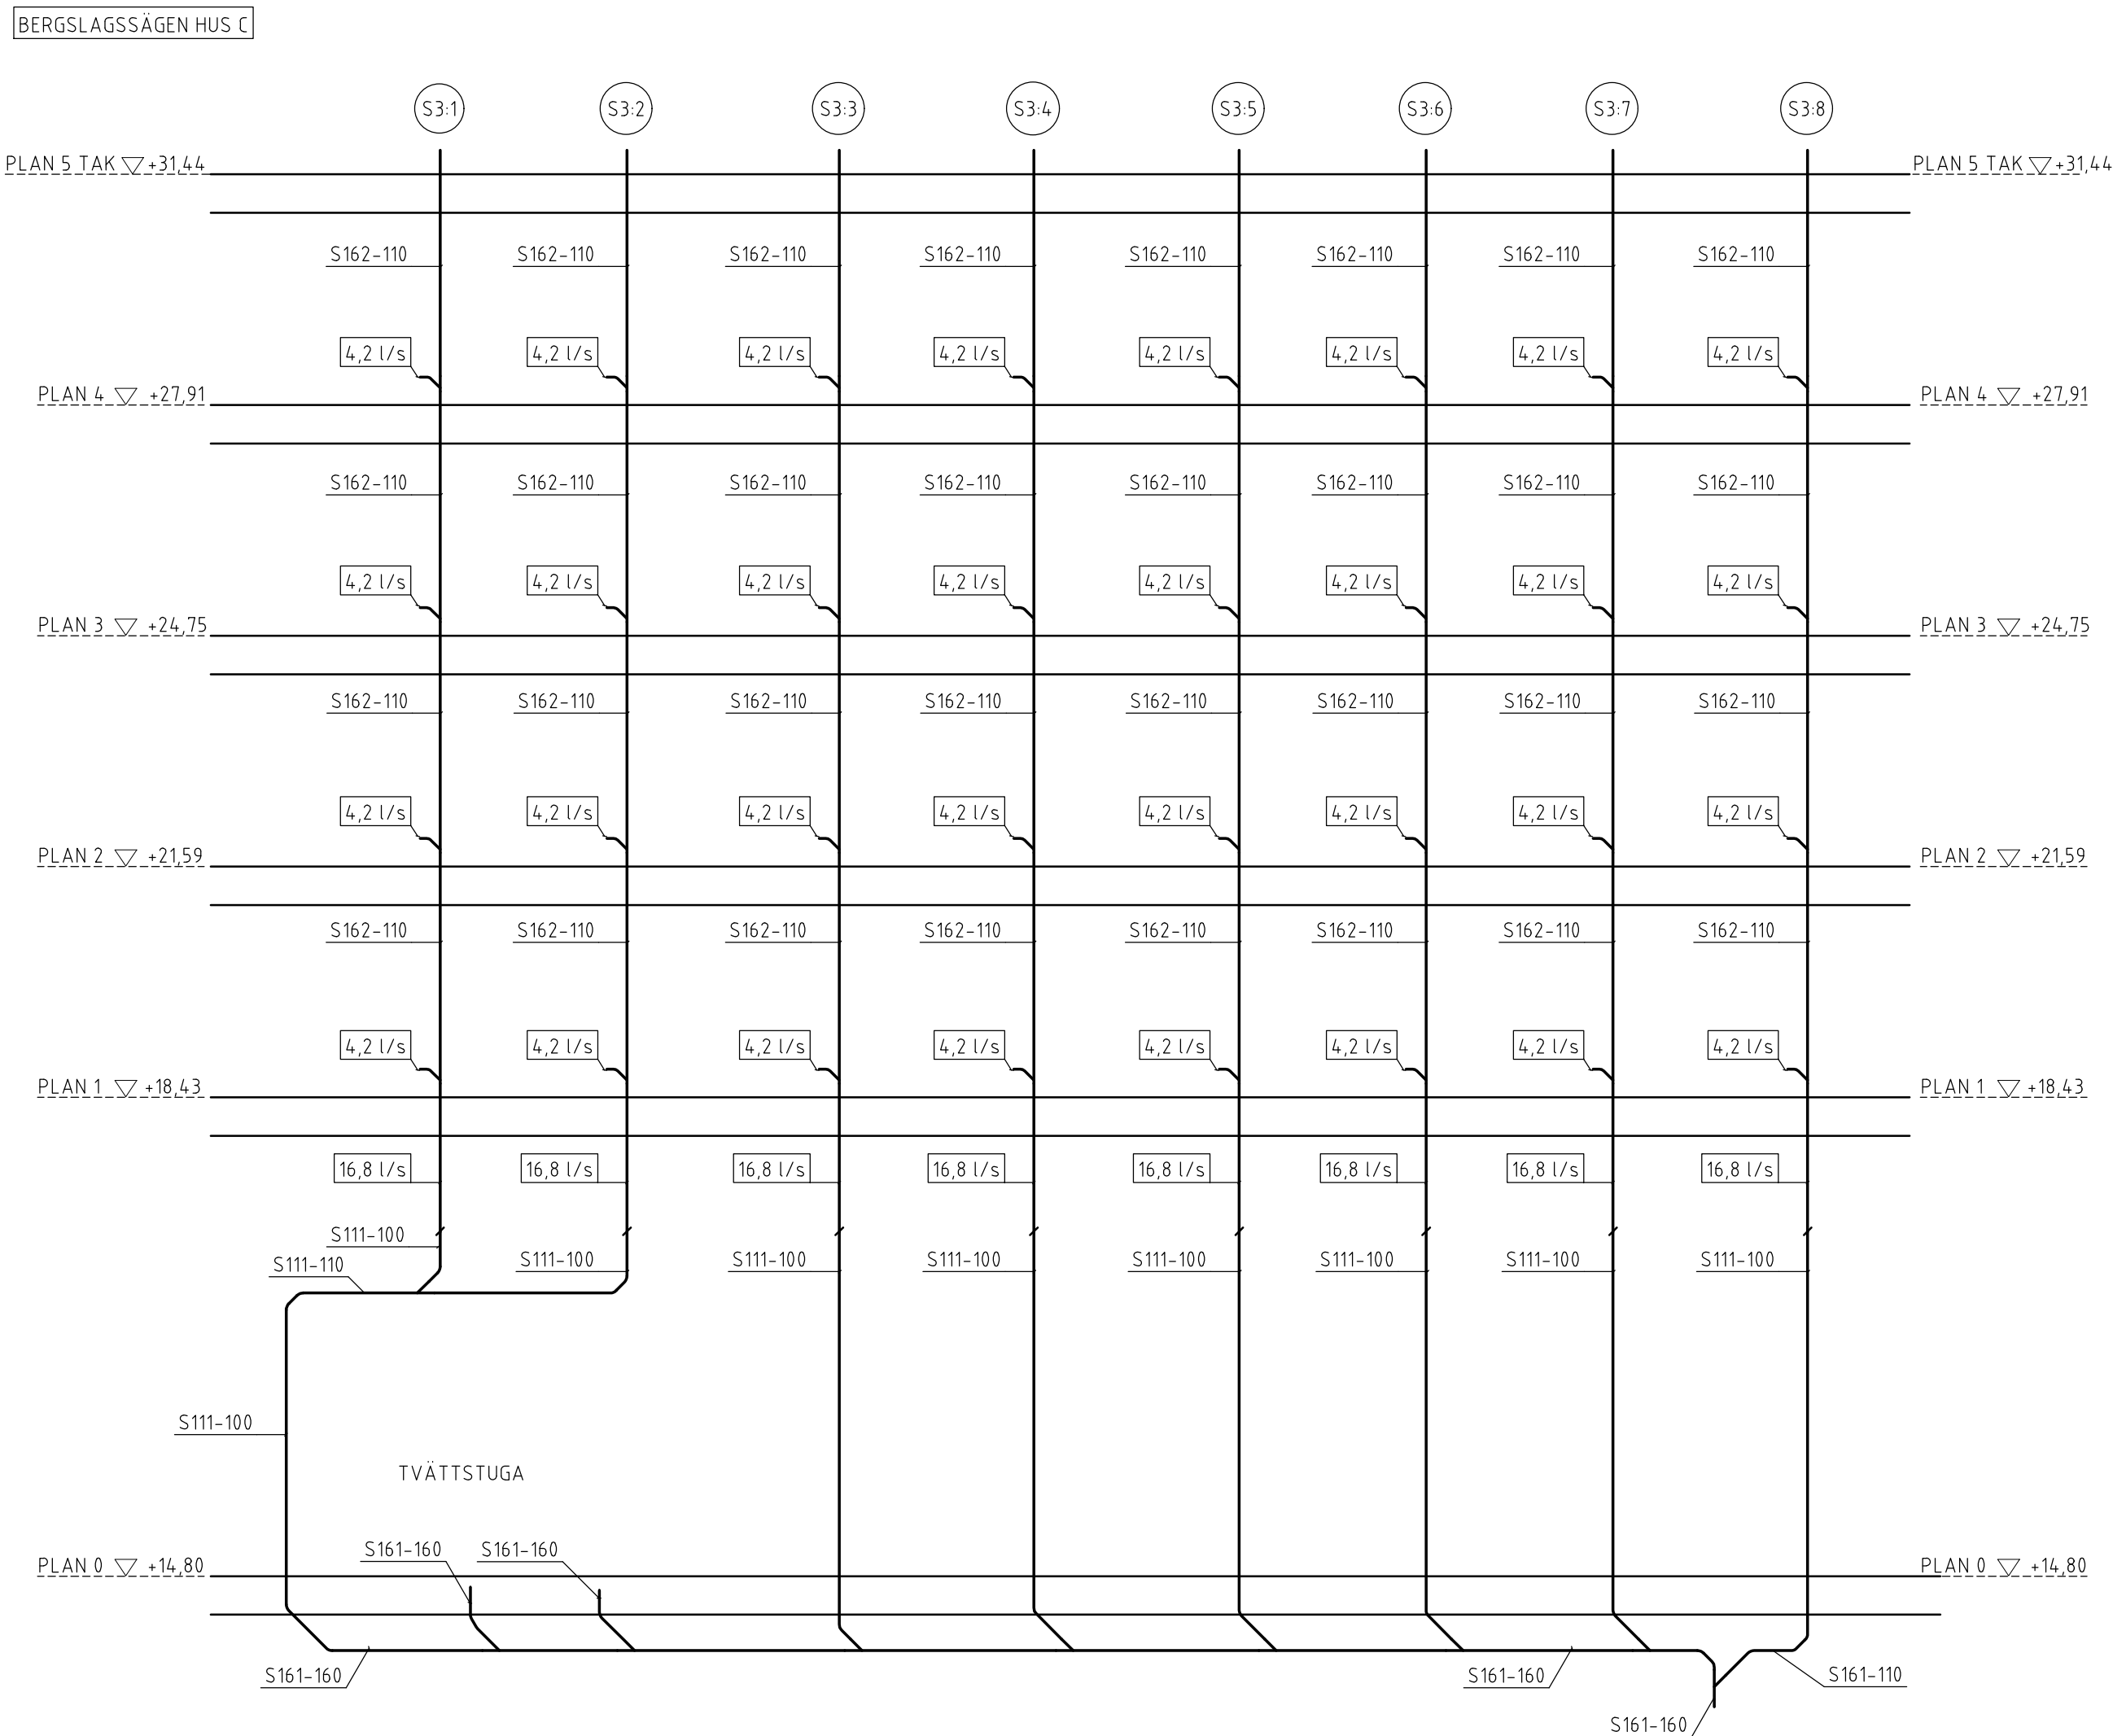

## FÖRKLARINGAR

EXEMPEL

VS121-15-A3-Y21



FUNKTION

(L) = LUFTNINGSLEDNING

SYSTEM/MEDIA

FV1 = FJÄRRVÄRME

VS2 = VÄRME SEKUNDÄR

VV1 = TAPPVÄRMVATTEN, SYSTEM 1

VVC1 = TAPPVÄRMVATTENCIRKULATION, SYSTEM 1

KV1 = TAPPKALLVATTEN, SYSTEM 1

S1 = SPILLVATTEN, SANITÄRT

MATERIAL

1 = LEDNINGAR AV GJUTJÄRNSRÖR

11 = MA-RÖR SS-EN 877

2 = LEDNINGAR AV STÅLRÖR

23 = TRYCKKÄRLSSTÅL SS-EN 10 216-2, PN16 PN25

3 = LEDNINGAR AV KOPPARRÖR

31 = KOPPARRÖR RAKA SS-EN 1057

34 = KOPPARRÖR FÖRKROMADE SS-EN 1057

5 = LEDNINGAR AV PLÄSTRÖR (TRYCKRÖR)

52 = PEX RÖR, VÄRME/TAPPVATTEN, PN10

53 = PB-RÖR, TRYCKRÖR, MED ISOLERING,

VÄRME/TAPPVATTEN, PN10

6 = LEDNINGAR AV PLÄSTRÖR (AVLOPP)

61 = PP MARKAVLOPP


62 = PP INOMHUSAVLOPP

ISOLERING

INGEN SIFFRA = INGEN ISOLERING

EXEMPEL

A3

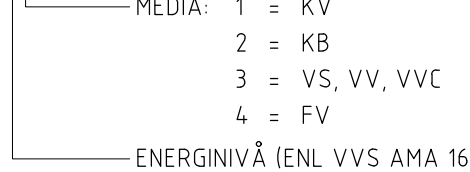

Ax = ISOLERING ENLIGT ENERGINIVÅ A

Bx = ISOLERING ENLIGT ENERGINIVÅ B

Cx = ISOLERING ENLIGT ENERGINIVÅ C

K3 = KONDENSISOLERING 13-19mm

## MATERIALSPECIFIKATION

AL = AVLÖFTNINGSANORDNING

AV = AVSTÄNGNINGSVENTIL

B = GOLVBRUNN

BL = BLANDARE

DB = DISKBANK

RV = REGLERVENTIL

MT1 = TERMOMETER

TS = TVÄTTSTÄLL

TV = TAPPVENTIL

UB = UTSLAGSBÄCK

VK = VÄTTENKLOSETT

MF = VÄTTENMÄTARE

LK = KONVEKTOR

MCI = RADIATOR


EXEMPEL

TYP AV RADIATOR/KONVEKTOR M21-L05

EFFEKT 500W/0.012/0.19

FLÖDE l/s

KV-VÄRDE

-	-	-	-	-
REV	ANT	AVSEENDE	SIGN	DATUM
FASTIGHET				
GRIMSTA 1:5				
ADDRESS BERGSLAGSVÄGEN, STOCKHOLM				
<div><div></div><div>Svenska Bostäder</div></div>				
BOX 95 162 12 VÄLLINGBY TEL 08/508 370 00				
<input type="checkbox"/>	A	-	ANDREAS MARTIN-LÖF ARKITEKTER	-
<input type="checkbox"/>	K	-	STRUCTOR BYGG STOCKHOLM AB	-
<input type="checkbox"/>	E	-	UPPSALA TEKNIKPROJEKTERING AB	-
<input checked="" type="checkbox"/>	V	-	SEVEKO VVS KONSULT AB	-
<input type="checkbox"/>	M	-	STRUCTOR MARK STOCKHOLM AB	-
<input type="checkbox"/>	.	-		-
<input type="checkbox"/>	.	-		-
BYGGLOVSHANDLING				
RITNINGEN AVSER				
HUS	C	DEL	-	CFD.NR
PLAN	-	VÄNING	-	
SPILLVATTEN				
STAMSCHEMA				
SKALA	A1 1:-	A3 1:-	Disciplin	V
KONSTRUERAD AV/HANDLAGGARE		RITAD AV		GRANSKAD AV
BH/HSA		BH		HSA
DATUM				
2019-06-14				
ARBETSNUMMER		REV		
5432		V-53.8-0030		