

PÅ RITNING REDOVISADE MÅTT SKA KONTROLLERAS
PÅ PLATS INNAN TILLVERKNING OCH MONTAGE.
DENNA RITNING SKRIVS UT I FÄRG


FÖRESKRIFTER

ALLMÄNNA FÖRESKRIFTER SE:
K--00-0-0100003
ANSLUTNINGAR DÄR EJ ANNAT ANGES SVETSAS
MED a4 KÅLSVETS RUNT OM


FÖRKLARINGAR

ENDAST NYTT STÅL MARKERAT PÅ RITNING,
INGÅR I DENNA DELENTREPRENAD
SÄRGER, UPPBYGGNADER ELLER INGJUTNINGSGODS INGÅR EJ.
* = INFÄSTNING TILL VKR150x100x6.3 ENL. DET. 18215


HÄNVISNINGAR

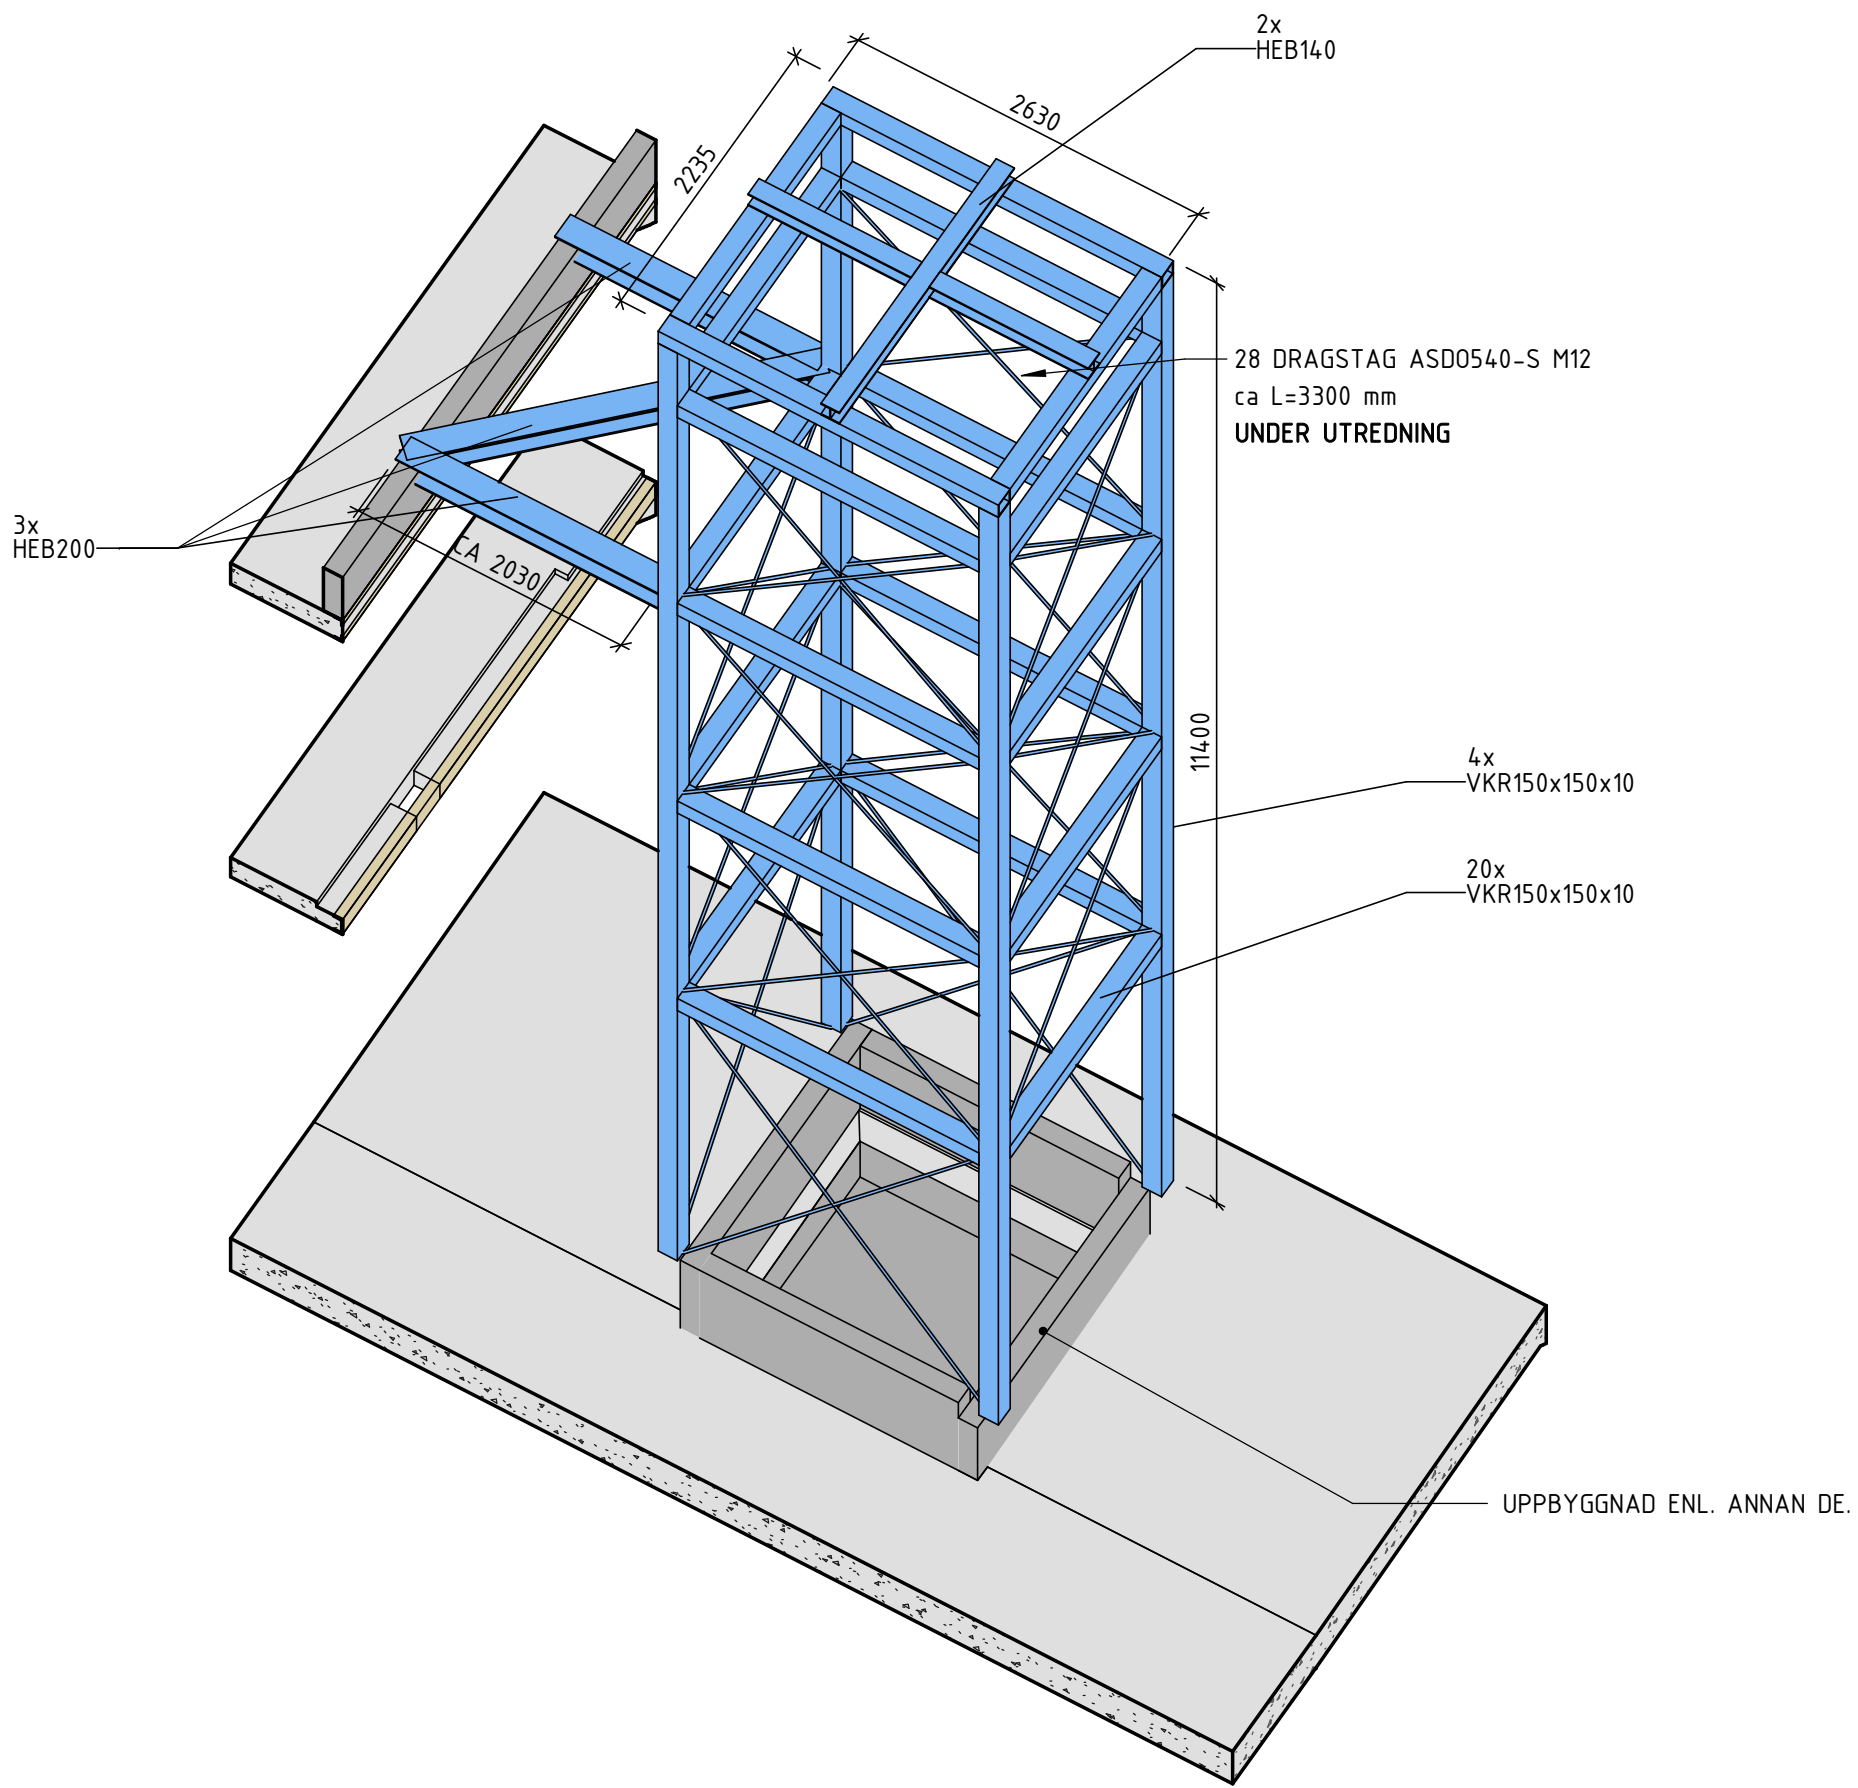

0810.1 3D-VY NYTT HISSTÅL

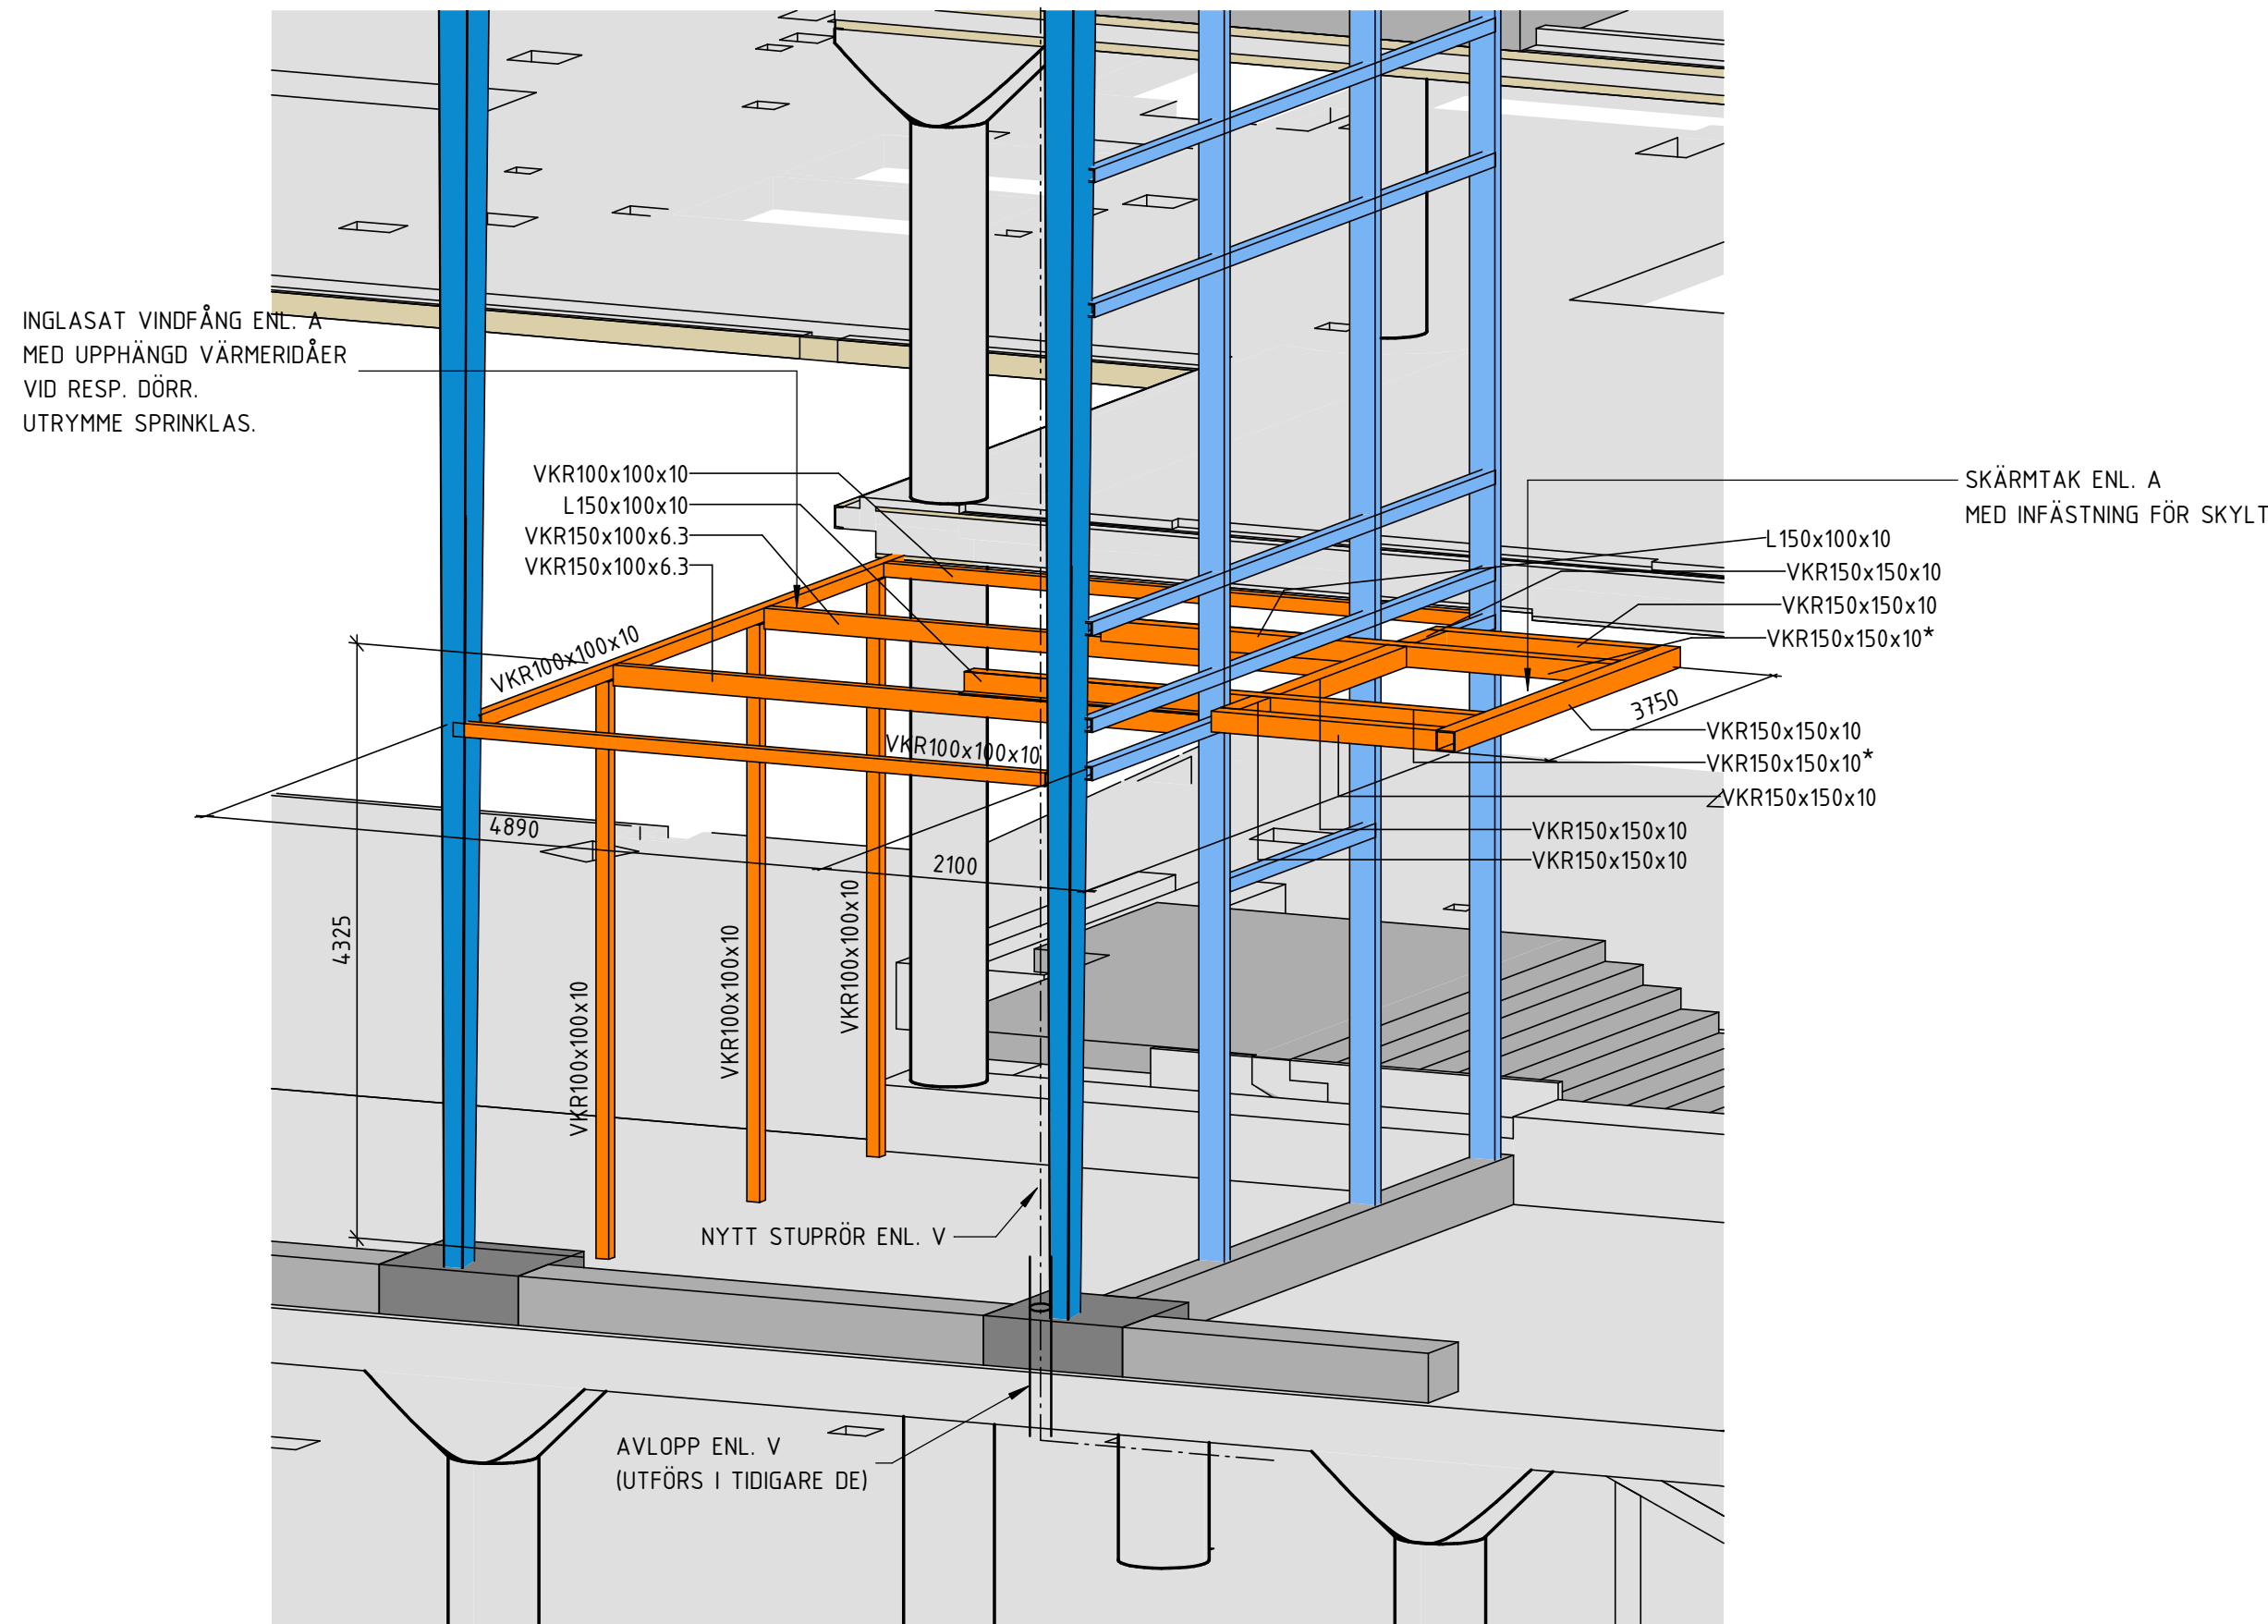

0810.2 3D-VY ENTRÉ MOT SVEAVÄGEN

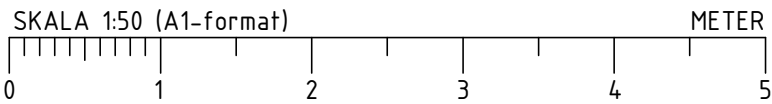

BET	ÄNDRING AVSER	DATUM	SIGN	
FÖRFRÅGNINGSUNDERLAG				
VASAKRONAN				
<div>Orienteringsfigur</div>				
VASAKRONANS PROJEKTNUMMER 1417000063		BERIDAREBANAN 77 HÖGHUS 1		
A	WESTER + ELSNER	T: 08-402 68 80		
K	TYRÉNS	T: 010-452 20 00		
E	PROJEKTEL	T: 018-13 97 00		
V	SEC PROJEKT AB/FERAX AB	T: 072-226 59 73		
BR	BRANDKONSULTEN	T: 08-505 344 00		
S	EVOGA AB	T: 073-412 76 46		
SP	NORDISKA BRAND	T: 08-730 06 70		
W	HELENIUS INGENJÖRSBYRÅ AB	T: 08-625 22 00		
PL	TÅ Consult AB/DAMAG AB	T: 076-877 67 76		
C	SWECO POSITION AB	T: 08-695 60 00		
UPPDRAG NR 276673	RITAD/KONSTR AV J. REISSMULLER	HANDLÄGGARE J. REISSMULLER	BYGGNAD 001	
DATUM 2019-03-04	ANSVARIG C. WÄGGERG	FÄSTIGHET/KST 14170		
OMBYGGNAD ETAPP 1 - SERGERGATAN				
DE 5440-1				
SEKTIONER				
SAMMANSATT REDOVISNING				
SKALA 1:50	NUMMER K--24-2-0100810		REV	

ORIGINALFORMAT: A1