

BOTTENPLAN

METER



BYGGLOVSritning

STRUMPAN 2

SKALA 1:100 (A4)



ANSV. ARKITEKT: CLAS VALLIN

RITAD AV: LEONARDO MORAIS

2019.05.19

CLAS VALLIN ARKITEKTER AB - Nyckelbyvägen 47 - 178 90 Ekerö - 08-560 203 90 - Mob: 0704-918 104 - info@clasvallin.com - www.clasvallin.com

Ritningen är skyddad enligt upphovsrättslagen och får inte kopieras, spridas eller i övrigt användas utan upphovsmannens medgivande

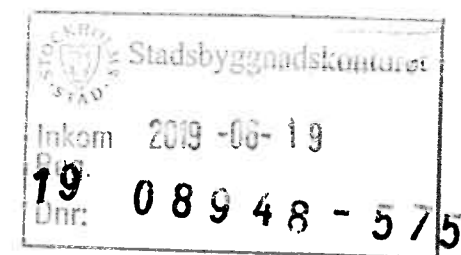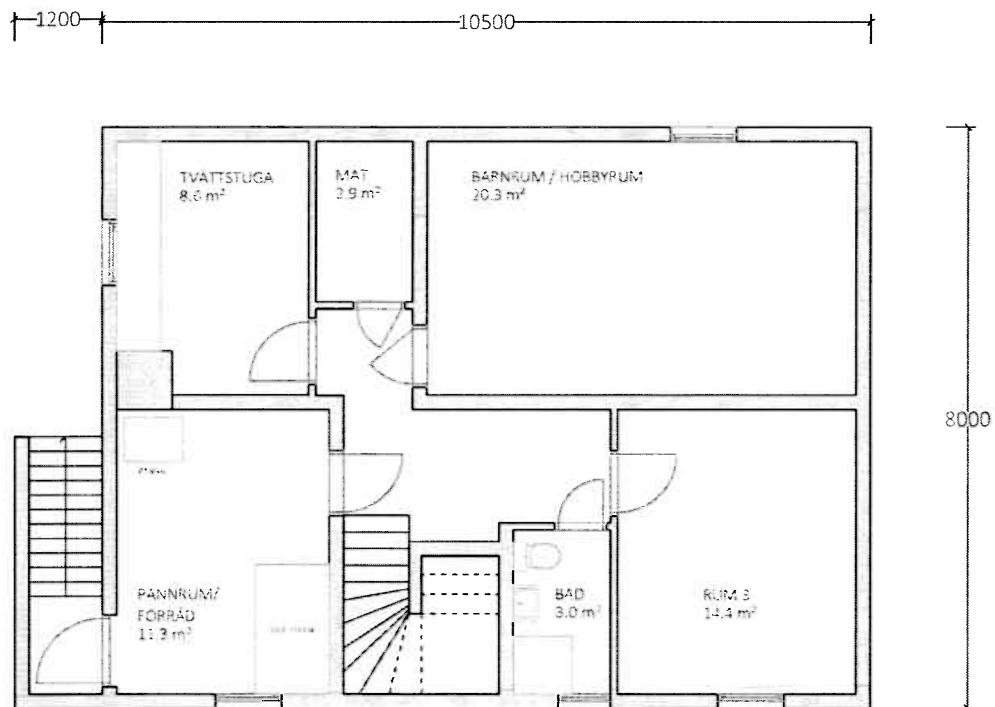

KÄLLARPLAN

METER

0 1 2 3 4 5

BYGGLOVSRTNING

STRUMPAN 2

SKALA 1:100 (A4)

ANSV. ARKITEKT: CLAS VALLIN

RITAD AV: LEONARDO MORAIS

2019.05.19

CLAS VALLIN ARKITEKTER AB - Nyckelbyvägen 47 - 178 90 Ekerö - 08-560 203 90 - Mob: 0704-918 104 - info@clasvallin.com - www.clasvallin.com

Ritningen är skyddad enligt upphovsrättslagen och får inte kopieras, spridas eller i övrigt användas utan upphovsmannens medgivande