
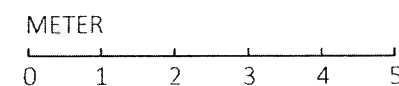


11.00  
TILLBYGGNAD

FASAD MOT NORDVÄST

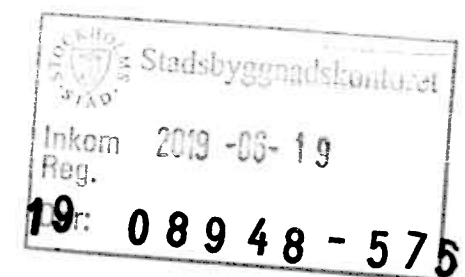

BYGGLOVS-RITNING

STRUMPAN 2

SKALA 1:100 (A4)


ANSV. ARKITEKT: CLAS VALLIN

RITAD AV: LEONARDO MORAIS

2019.05.19



CLAS VALLIN ARKITEKTER AB - Nyckelbyvägen 47 - 178 90 Ekerö - 08-560 203 90 - Mob: 0704-918 104 - info@clasvallin.com - www.clasvallin.com

Ritningen är skyddad enligt upphovsrättslagen och får inte kopieras, spridas eller i övrigt användas utan upphovsmannens medgivande

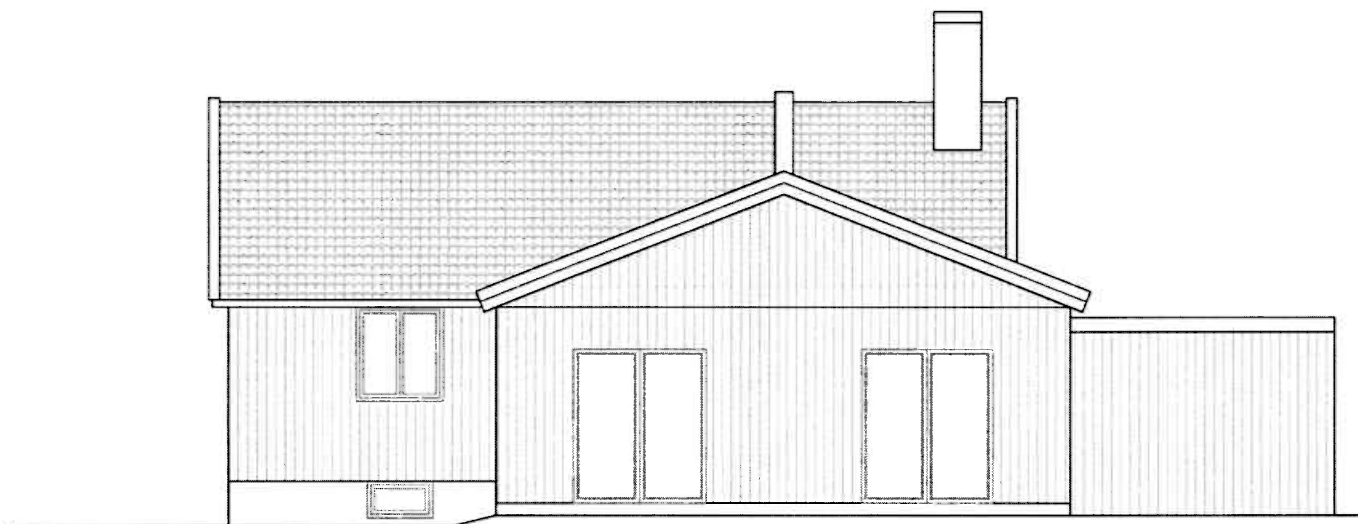

FASAD MOT SYDOST

TILLBYGGNAD

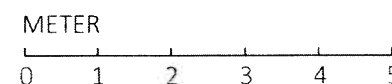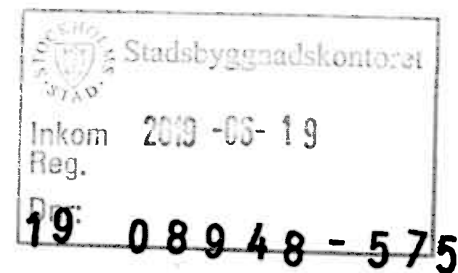

BYGGLOVS-RITNING

STRUMPAN 2

SKALA 1:100 (A4)


ANSV. ARKITEKT: CLAS VALLIN

RITAD AV: LEONARDO MORAIS

2019.05.19



CLAS VALLIN ARKITEKTER AB - Nyckelbyvägen 47 - 178 90 Ekerö - 08-560 203 90 - Mob: 0704-918 104 - info@clasvallin.com - www.clasvallin.com

Ritningen är skyddad enligt upphovsrättslagen och får inte kopieras, spridas eller i övrigt användas utan upphovsmannens medgivande

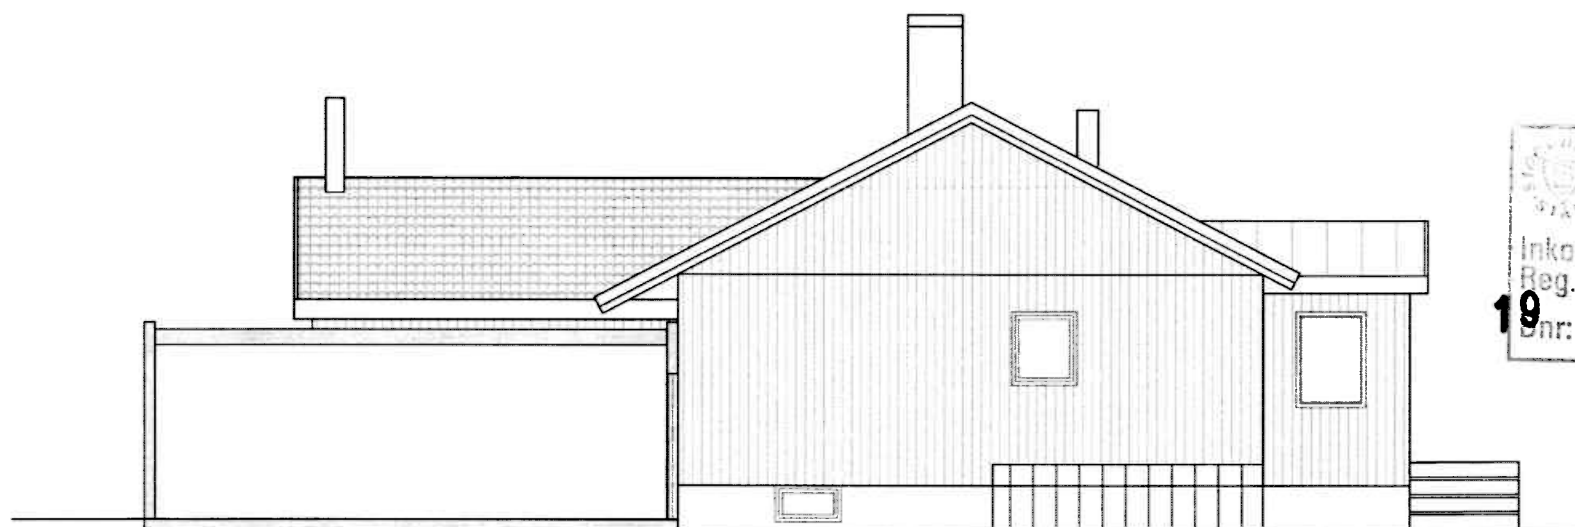

↑TILLBYGGNAD↓

FASAD MOT NORDOST

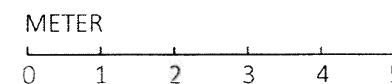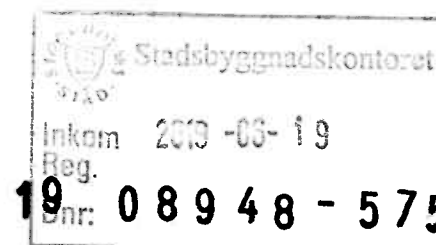

BYGGLOVSRITNING

STRUMPAN 2

SKALA 1:100 (A4)


ANSV. ARKITEKT: CLAS VALLIN

RITAD AV: LEONARDO MORAIS


2019.05.19

CLAS VALLIN ARKITEKTER AB - Nyckelbyvägen 47 - 178 90 Ekerö - 08-560 203 90 - Mob: 0704-918 104 - info@clasvallin.com - www.clasvallin.com

Ritningen är skyddad enligt upphovsrättslagen och får inte kopieras, spridas eller i övrigt användas utan upphovsmannens medgivande


 Uppsala Kommun  
 Stadsbyggnadskontoret  
 Inkom 2013-06-19  
 Reg.  
 19 Lnr: 08948-575

METER



0 1 2 3 4 5

BYGGGLOVSRTNING	STRUMPAN 2	SKALA 1:100 (A4)	ANSV. ARKITEKT: CLAS VALLIN	RITAD AV: LEONARDO MORAIS	2019.05.19
CLAS VALLIN ARKITEKTER AB - Nyckelbyvägen 47 - 178 90 Ekerö - 08-560 203 90 - Mob: 0704-918 104 - info@clasvallin.com - www.clasvallin.com Ritningen är skyddad enligt upphovsrättslagen och får inte kopieras, spridas eller i övrigt användas utan upphovsmannens medgivande					