


DETALJ 1

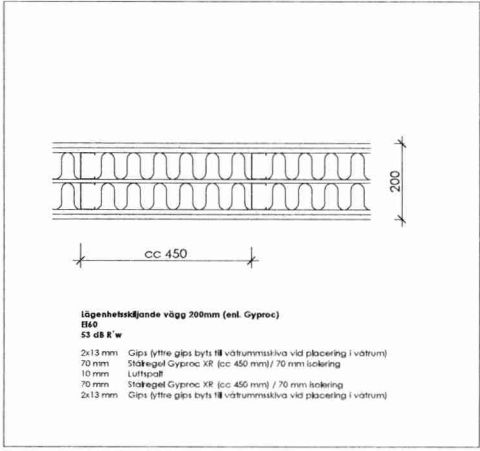

STOCKHOLM  
STAD  
Stadsbyggnadskontoret  
Inkom 2019-06-07  
Reg.  
2019-09414-575

FÖRKLARINGAR

- L - LINNESKÅP
- G - GARDEROB
- K/F - KYL OCH FRYS
- ST - STÄDSKÅP
- KAPPHYLLA
- SPIS
- ENTRÉ
- OVANLIGGANDE KONSTRUKTION
- BEFINTLIG DÖRR
- NY DÖRR
- BEFINTLIG VÄGG
- NY VÄGG
- BEFINTLIG BÄRANDE VÄGG
- BL - BRANDGASLUCKA
- TM - TVÄTTMASKIN
- TT - TORKTUMLARE
- HS - HÖGSKÅP

HANDLING ÄR RITAD EFTER UNDERLAG-  
OCH RELATIONSHANDLINGAR,  
ÖVERLÄMNAD AV BESTÄLLARE 171023  
SAMT 171106.


HÄNVISNINGAR

EXTERNT DOKUMENT:  
BRANDTEKNISKT UTFÅTANDE UTFÖRD AV  
BRANDGRUPPEN 2019-02-01

BET	ÄNDRINGEN AVSEER	DATUM	SKEN
BYGGLOVSHANDLING			
FLERBOSTADSHUS			
KV. PILSPETSEN			
A	DETAIL GROUP SWEDEN AB		TEL 08-500 835 57
UPPDRAG NR	REDAKTION AV	HANDLAGGARE	
1710002_FPB	EJN	HMD	
DATUM	ÄNDRING		
2019-05-21	H. MURAD		
OMBYGGNATION KV. PILSPETSEN 1			
PLAN 12 - VINDVÅNING			
SKALA	NUMMER	RET	
A1 1:50	A-40.1-012		
A3 1:100			






Inkom till Stockholms stadsbyggnadskontor - 2019-06-07, Dnr 2019-09414

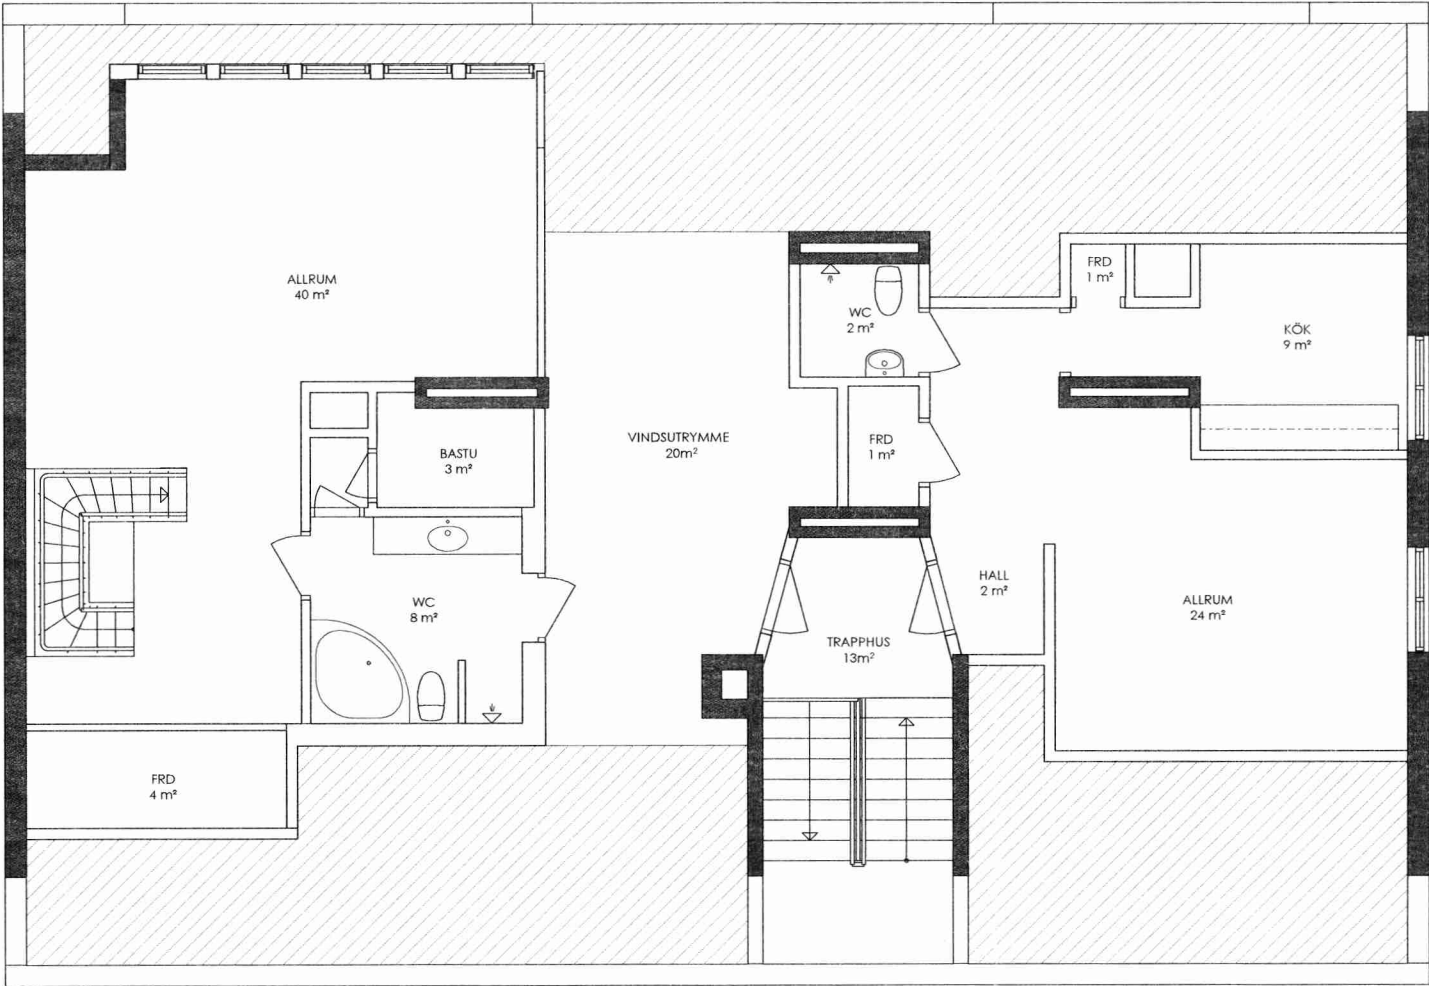

FÖRKLARINGAR

- K/F - KYL OCH FRYS  
- KÖK  
- ENTRÉ  
- OVANLIGGANDE KONSTRUKTION  
- BÄRANDE VÄGG

BEFINTLIG PLANUTFÖRANDE MED  
LÄGENHET SAMT DEL AV  
ETAGELÄGENHET UTGÖR EN YTA PÅ CA  
101 KVM.  
DETTA MOTSAVARAR CA 45% AV DEN  
TOTALA VINDSBOTTNENS YTA (CA 226  
KVM).

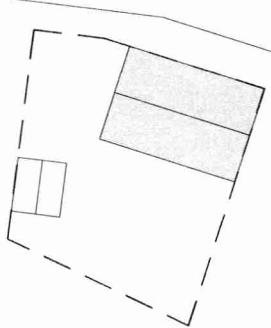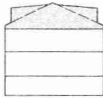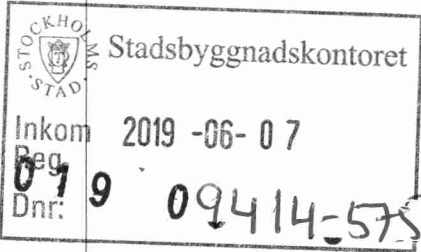

BET	ÄNDRINGEN AVSEER	DATUM	SKEN
BYGGLOVSHANDLING			
FLERBOSTADSHUS			
KV. PILSPETSEN			
A DETAIL GROUP SWEDEN AB		TEL. 08-500 835 57	
UPPDRAG NR 1710002_FPB		HANDLAGGARE HMD	
DATUM 2019-05-21		ANSVARIG H. MURAD	
OMBYGGNATION KV. PILSPETSEN 1			
VIND - BEFINTLIG			
SKALA A1 1:50 A3 1:100		NUMMER A-40.1-112	
		BET	

NORRPIL



METER 0 1 2 3 4 5