

HANDLING ÄR RITAD EFTER UNDERLAG-
OCH RELATIONSHANDLINGAR,
ÖVERLÄMNANDE AV BESTÄLLARE 171023
SAMT 171106.

FÖNSTER OCH DÖRRAR
NYA FÖNSTER I TAKKUPOR MÅLAS I
KULÖR:
NCS S 4550-1700R (LIKT PLÅT)

BEFINTLIGA FÖNSTER BEHÅLLS OCH FÖR
VÄNING 10 OCH 11 MÅLAS DE OM I
KULÖR:
NCS S 5020-G50Y

BEFINTLIGA FÖNSTER I KÄLLARVÄNINGEN
BEHÅLLER KULÖREN.

NYA FÖNSTER I GARAGE MÅLAS I KULÖR:
NCS S 5020-G50Y

BEFINTLIG ENTRÉDÖRR MOT NORR
BEHÅLLS OCH ÄR I TRÄ. DENNA MÅLAS
INTE.


TAK OCH FASAD
BEFINTLIG FASADKULÖR BEHÅLLS PÅ BÅDA
HUVUDBYGGNAD SAMT GARAGE.

NY PLÅTEBÄKNAD FÖR NYA TAKKUPOR
FÖRTÖRS I KULÖR:
NCS S 4550-1700R


NYA BALKONGRÄCKEN SE RITNING:
A-45.4-001

STOCKHOLMS
STAD
Stadsbyggnadskontoret


Inkom 2019-06-07
Reg.
2019-09-09
Dnr: 9-09414-57

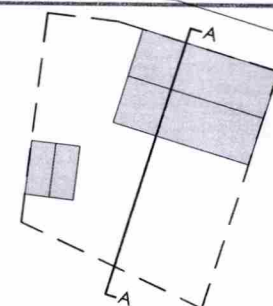


BET	ANDRINGEN AVSEER	DATUM	SKID
BYGGLOVSHANDLING			
FLERBOSTADSHUS			
KV. PILSPETSEN			
A	DETAIL GROUP SWEDEN AB		TEL. 08-500 835 57
UPPGÅR NR		REÅDR/KNSTR. AV	HANDLÄGGARE
1710002_FPB		CVA	HMD
DATUM		ANSVARIG	
2019-05-21		H. MURAD	
OMBYGGNING KV. PILSPETSEN 1			
SEKTION A-A			
SKALA		NUMMER	
A1 1:50		A-40.2-001	
A3 1:100			
		BET	

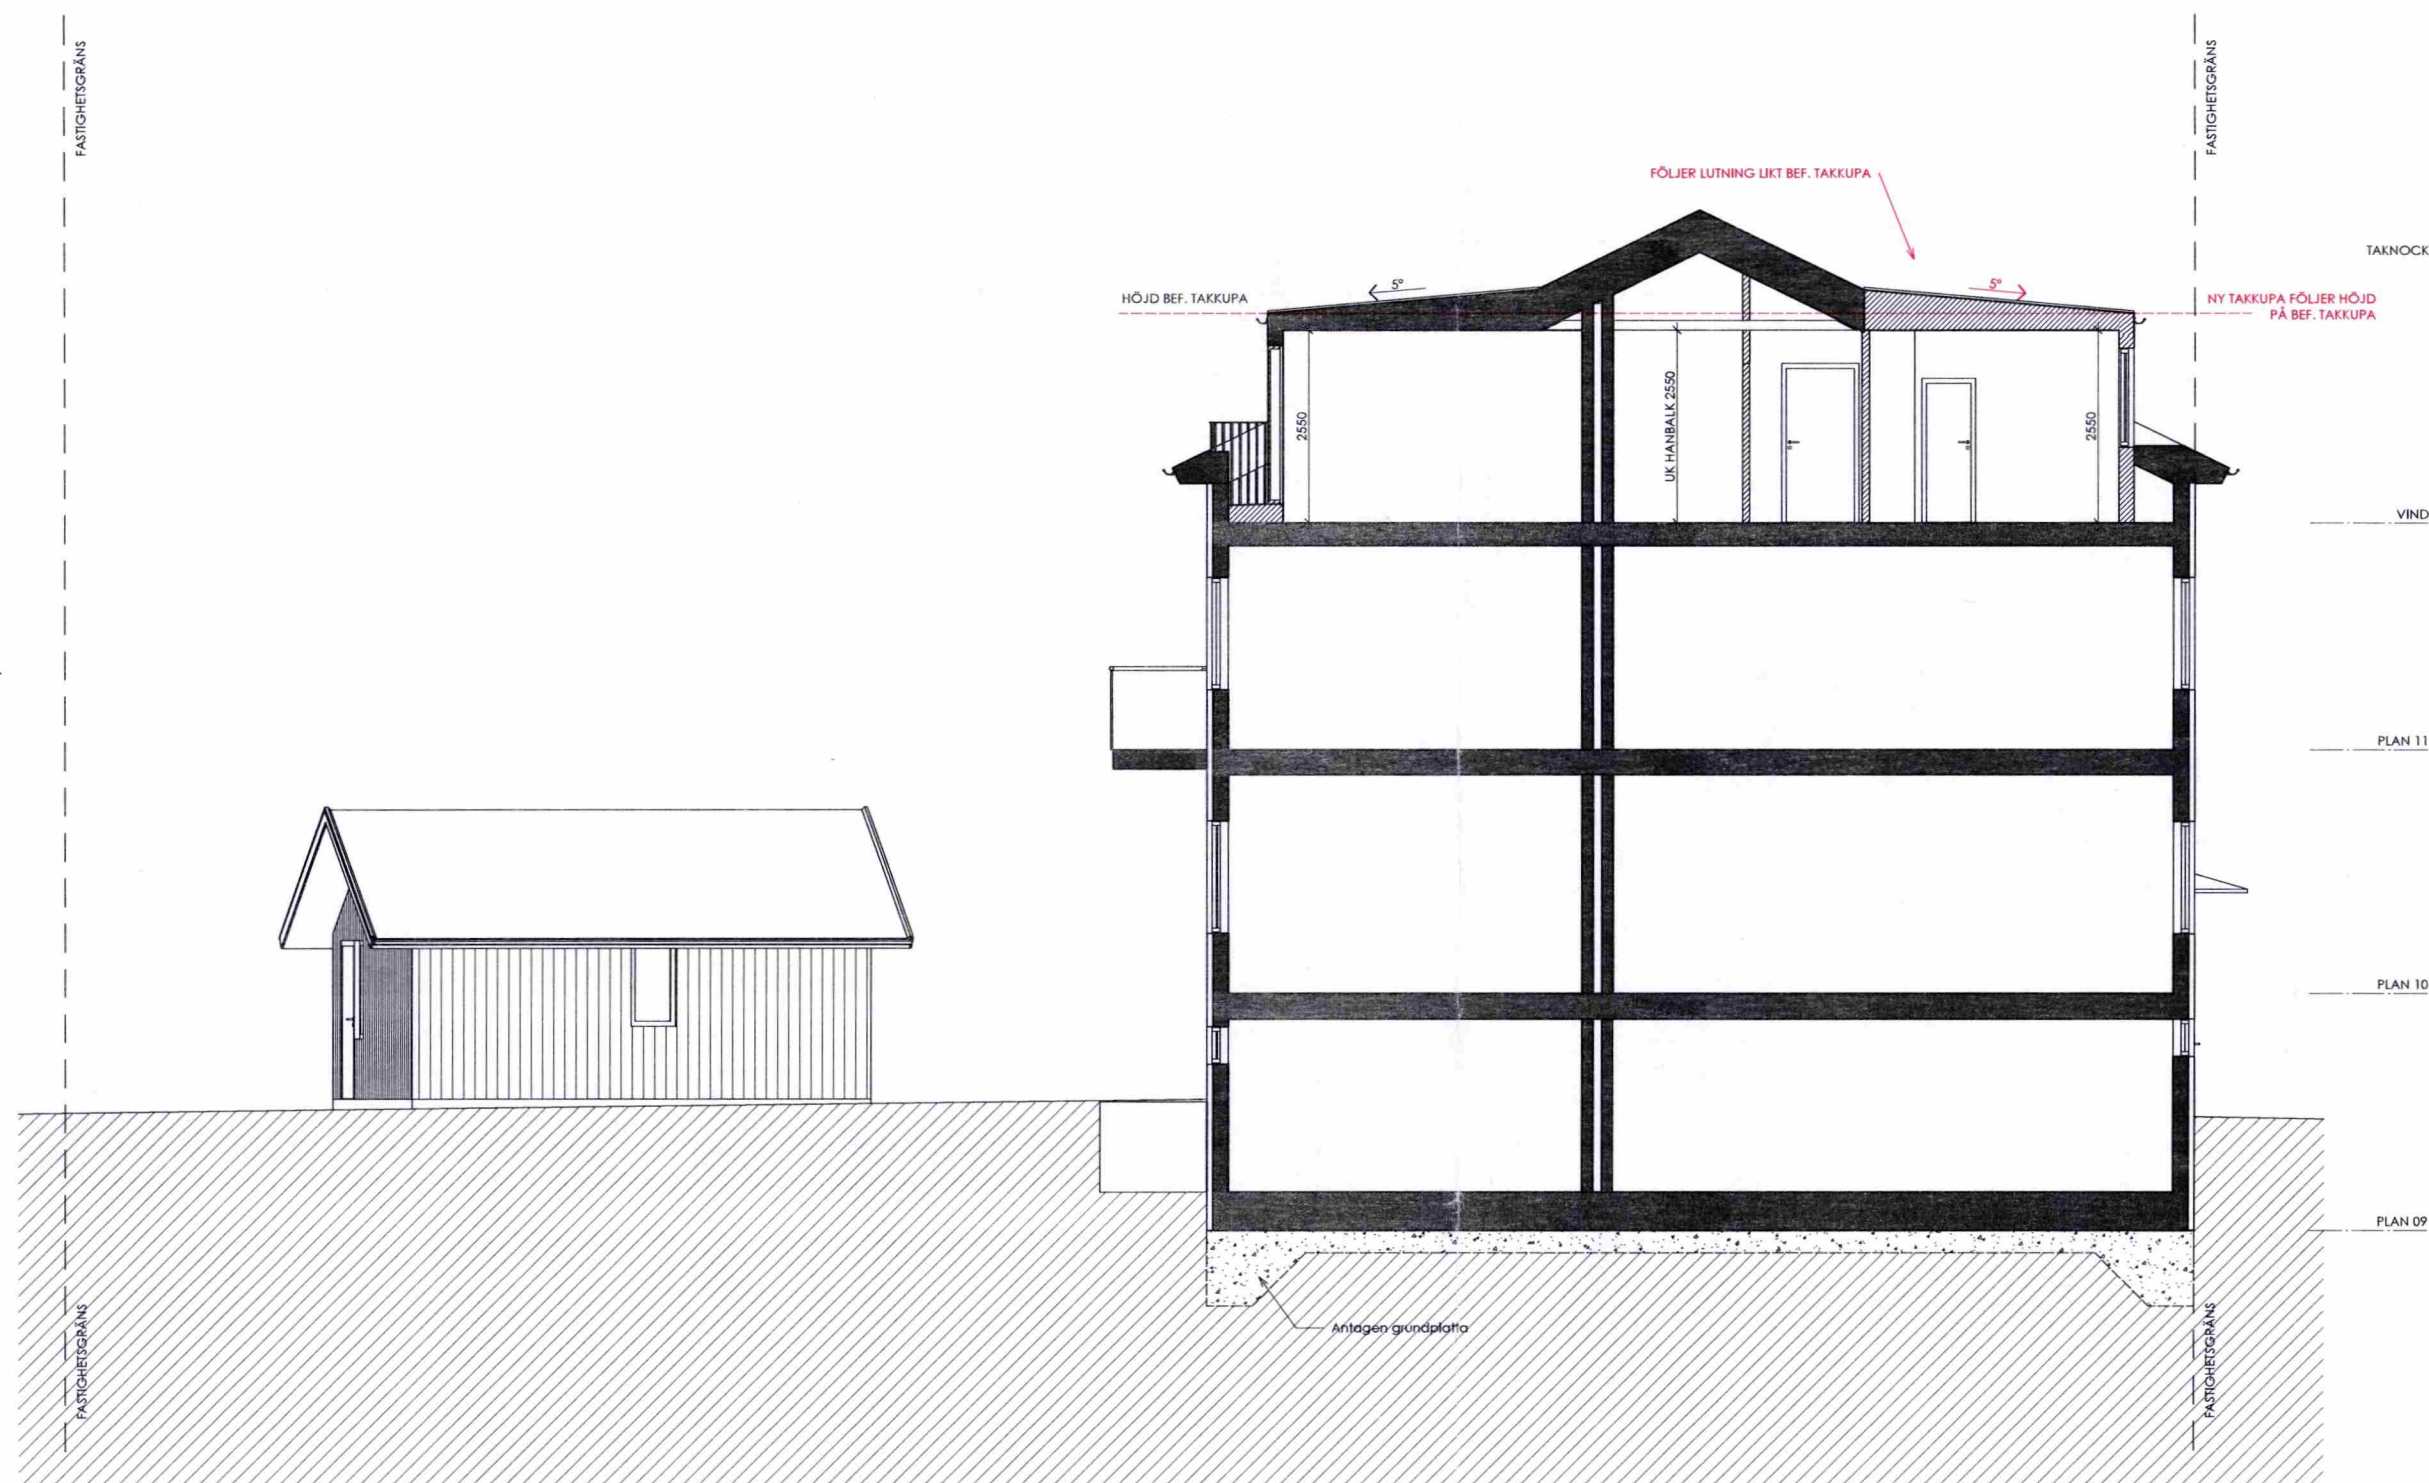


SEKTION A-A 1

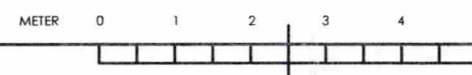

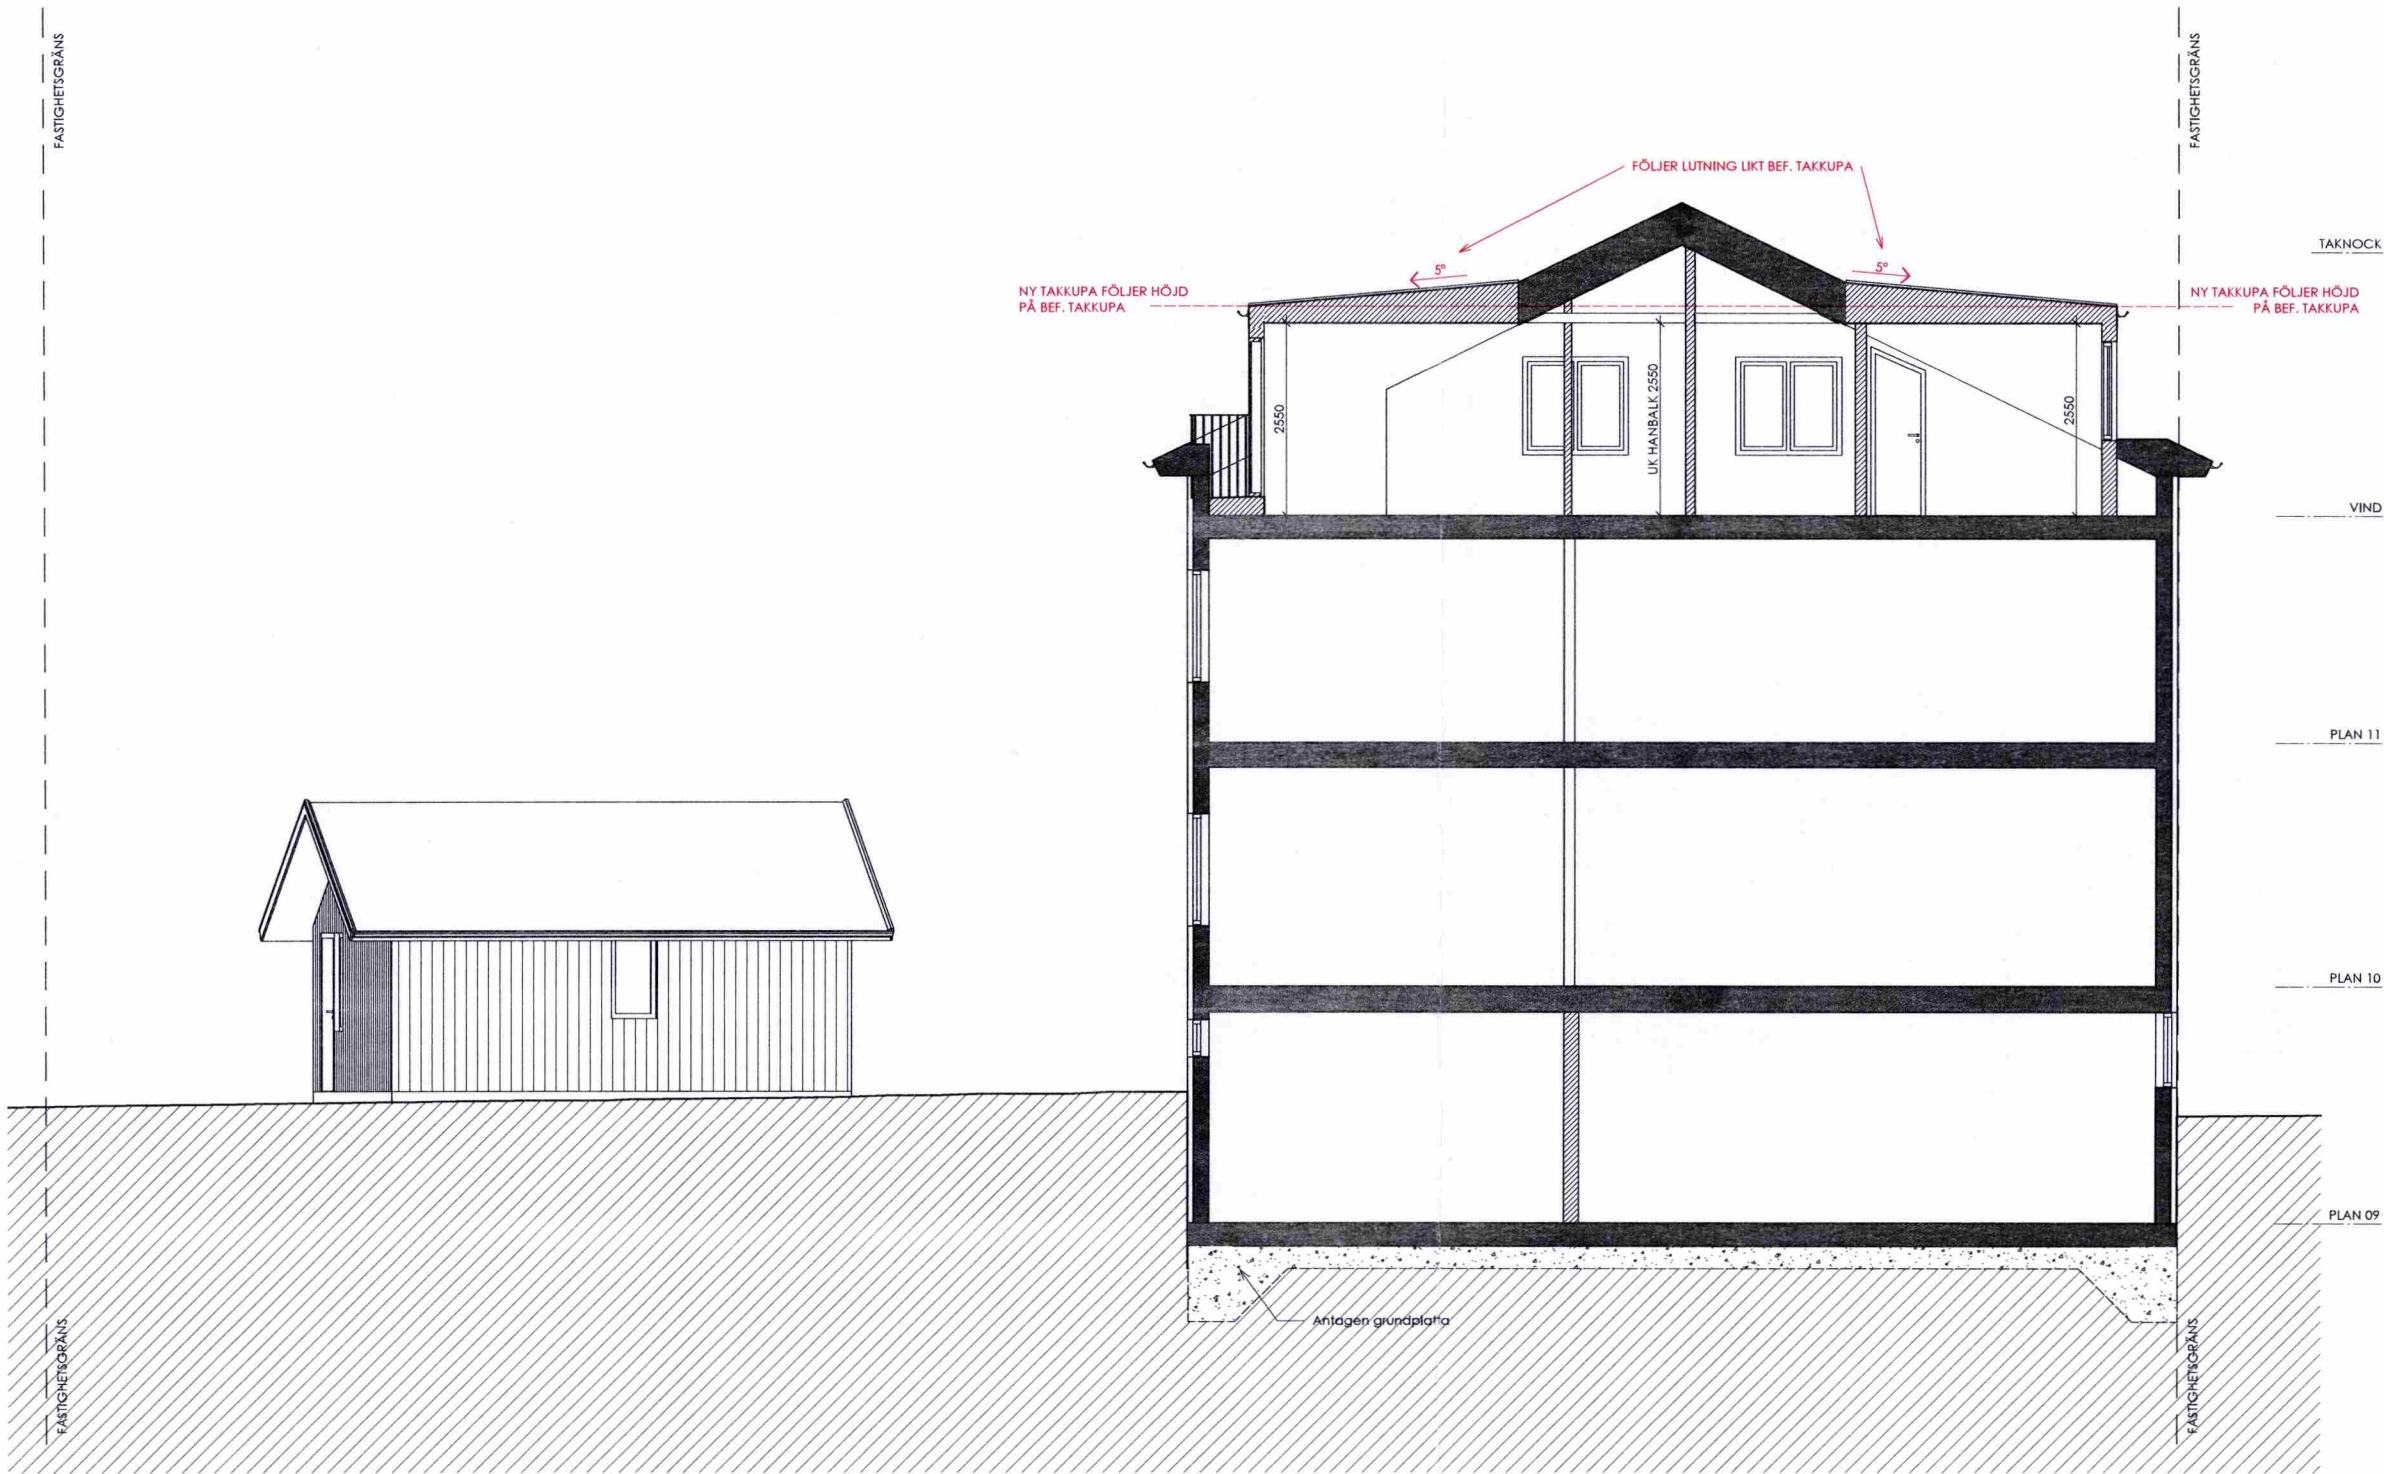

SEKTION B-B

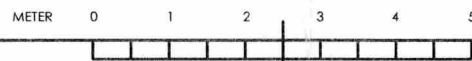

FÖRKLARINGAR

- FASTIGHETSGRÄNS
- MARKNIVÅ
- BEFINTLIG KONSTRUKTION
- //// NY KONSTRUKTION

HANDLING ÄR RITAD EFTER UNDERLAG-
OCH RELATIONSHANDLINGAR,
ÖVERLÄMNADE AV BESTÄLLARE 171023
SAMT 171106.

FÖRESKRIFTER

FÖNSTER OCH DÖRRAR
NYA FÖNSTER I TAKKUPOR MÅLAS I
KULÖR:
NCS S 4550-Y70R (LIKT PLÅT)

BEFINTLIGA FÖNSTER BEHÅLLS OCH FÖR
VÄNING 10 OCH 11 MÅLAS DE OM I
KULÖR:
NCS S 5020-G50Y

BEFINTLIGA FÖNSTER I KÄLLARVÄNINGEN
BEHÅLLER KULÖREN.

NYA FÖNSTER I GARAGE MÅLAS I KULÖR:
NCS S 5020-G50Y


BEFINTLIG ENTRÉDÖRR MOT NORR
BEHÅLLS OCH ÄR I TRÄ. DENNA MÅLAS
INTE.

TAK OCH FASAD
BEFINTLIG FASADKULÖR BEHÅLLS PÅ BÅDE
HUVUDBYGGNAD SAMT GARAGE.

NY PLÅTBEKLÄDNAD FÖR NYA TAKKUPOR
UTFÖRS I KULÖR:
NCS S 4550-Y70R

HÄNVISNINGAR

NYA BALKONGRÄCKEN SE RITNING:
A-40.4-001
STOCKHOLM Stadsbyggnadskontoret
Inkom 2019-06-07
Reg. 2019 09414-5753
Dnr:

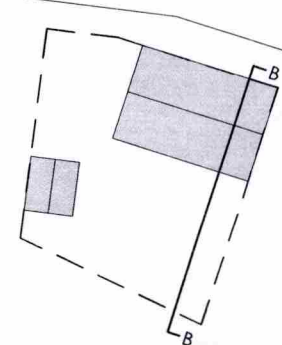

RET	ÄNDRINGEN AVSEER	DATUM	SKEN
BYGGLOVSHANDLING			
FLERBOSTADSHUS			
KV. PILSPETSEN			
A		DETAIL GROUP SWEDEN AB	TEL. 08-500 835 57
UPPDRAG NR	READ/ÖKTR. AV	HANDLÄGGARE	
1710002_FPB	CVA	HMD	
DATUM	ANSVARS		
2019-05-21	H. MURAD		
OMBYGGNATION KV. PILSPETSEN 1			
SEKTION B-B			
SKALA	NUMMER	RET	
A1 1:50 A3 1:100	A-40.2-002		