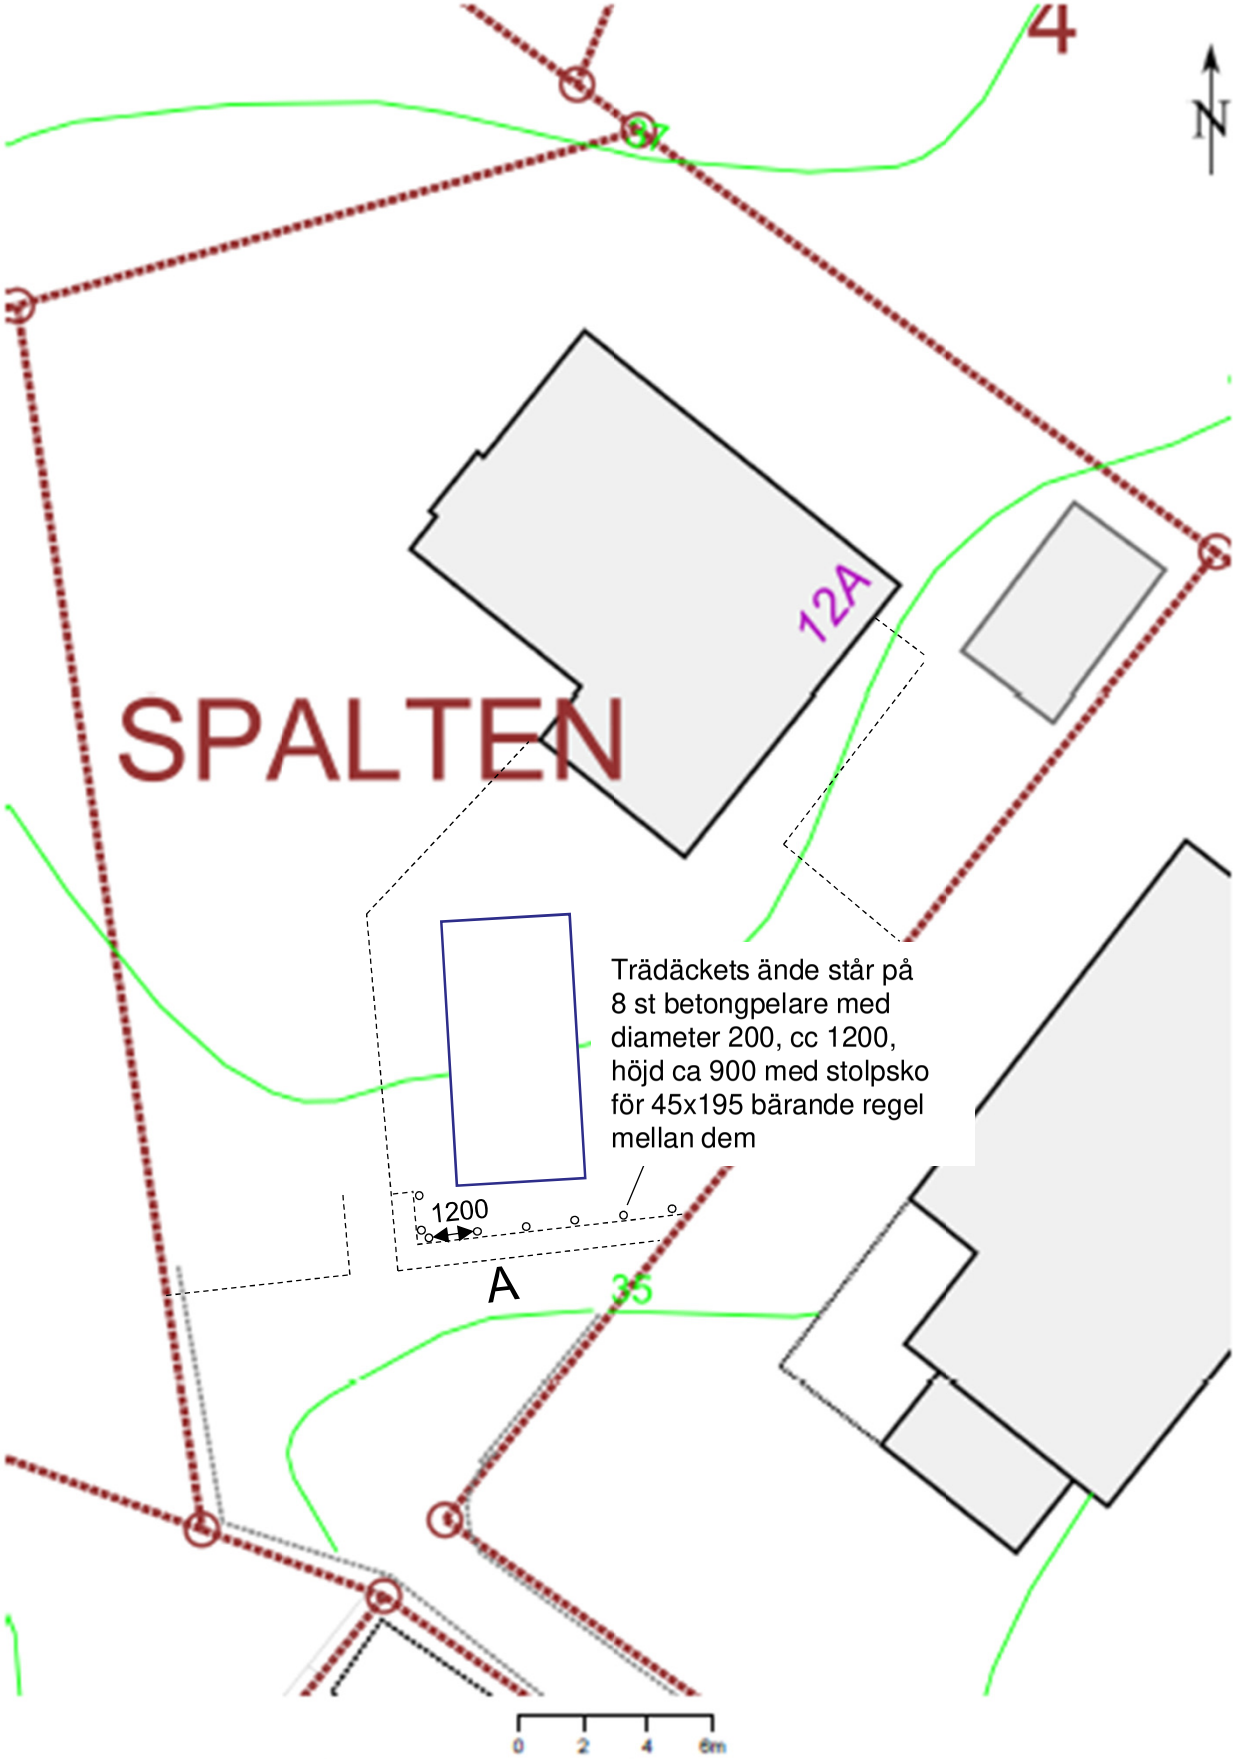

Stockholms Stadsbyggnadskontor 2019-05-01 Skala 1:200

Inkom till Stockholms stadsbyggnadskontor - 2019-06-28, Dnr 2019-05190

Detaljkonstruktion av yttersta delen av trädäcket

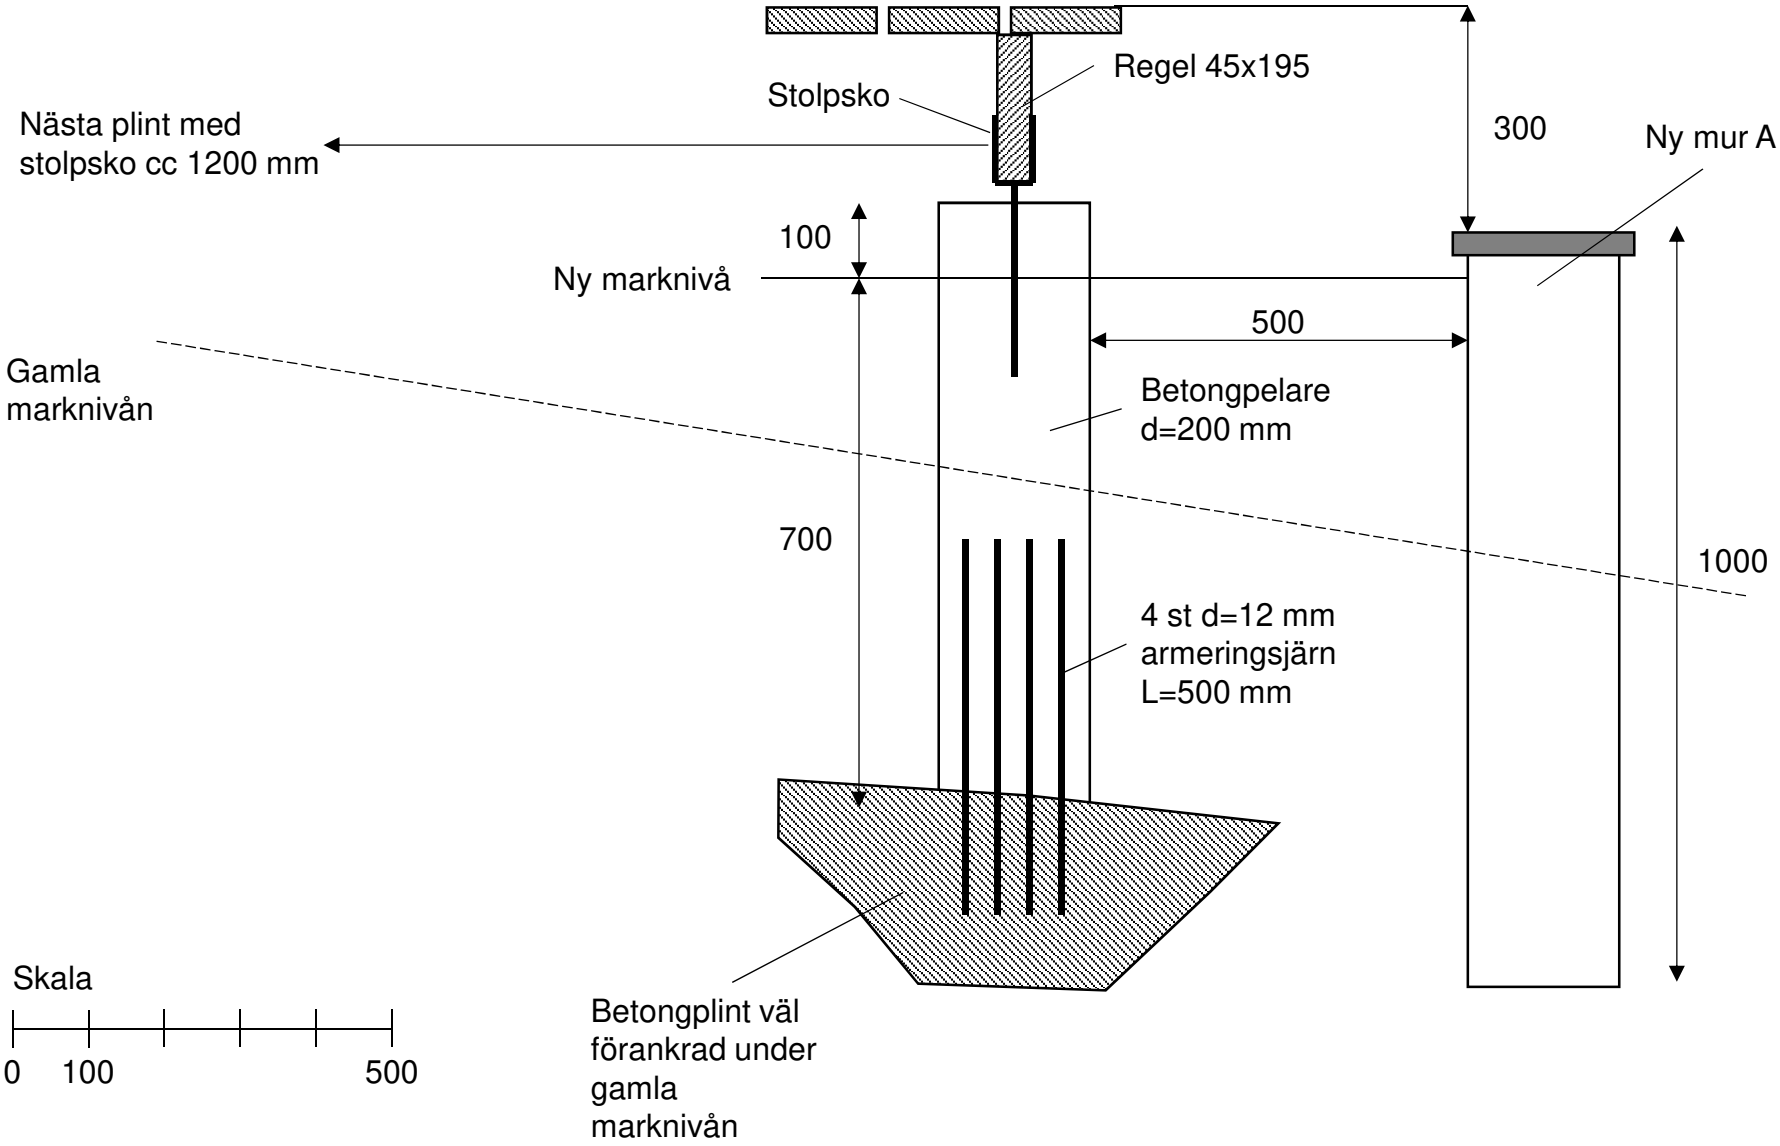

Inkom till Stockholms stadsbyggnadskontor - 2019-06-28, Dnr 2019-05190