



STOCKHOLM ADVENTURES AB	RITNINGSFÖRTECKNING			Antal blad 1	Blad nr 1
	PROJEKT KOMPLEMENTSBYGGNAD TILL KAJAKBRYGGA			DATUM 2019-02-01	SENASTE REV 2019-02-01
RITNINGNUMMER	REV	RITNINGENS INNEHÅLL	SKALA	RITNINGSDATUM	
A1		PLANRITNING	1:100	2019-02-01	
A2		SEKTIONSITNING SEKTION A	1:100	2019-02-01	
A3		SITUATIONSPLAN DETALJ	1:100	2019-02-01	
A4		FASAD MOT SYDVÄST	1:100	2019-02-01	
A5		FASAD MOT NORDOST	1:100	2019-02-01	
A6		FASAD MOT NORDVÄST	1:100	2019-02-01	
A7		FASAD MOT SYDOST	1:100	2019-02-01	
		UTVÄNDIG MATERIAL- OCH KULÖRBESKRIVNING			
A8		SITUATIONSPLAN	1:400	2019-02-01	

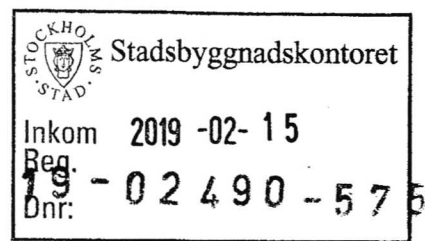

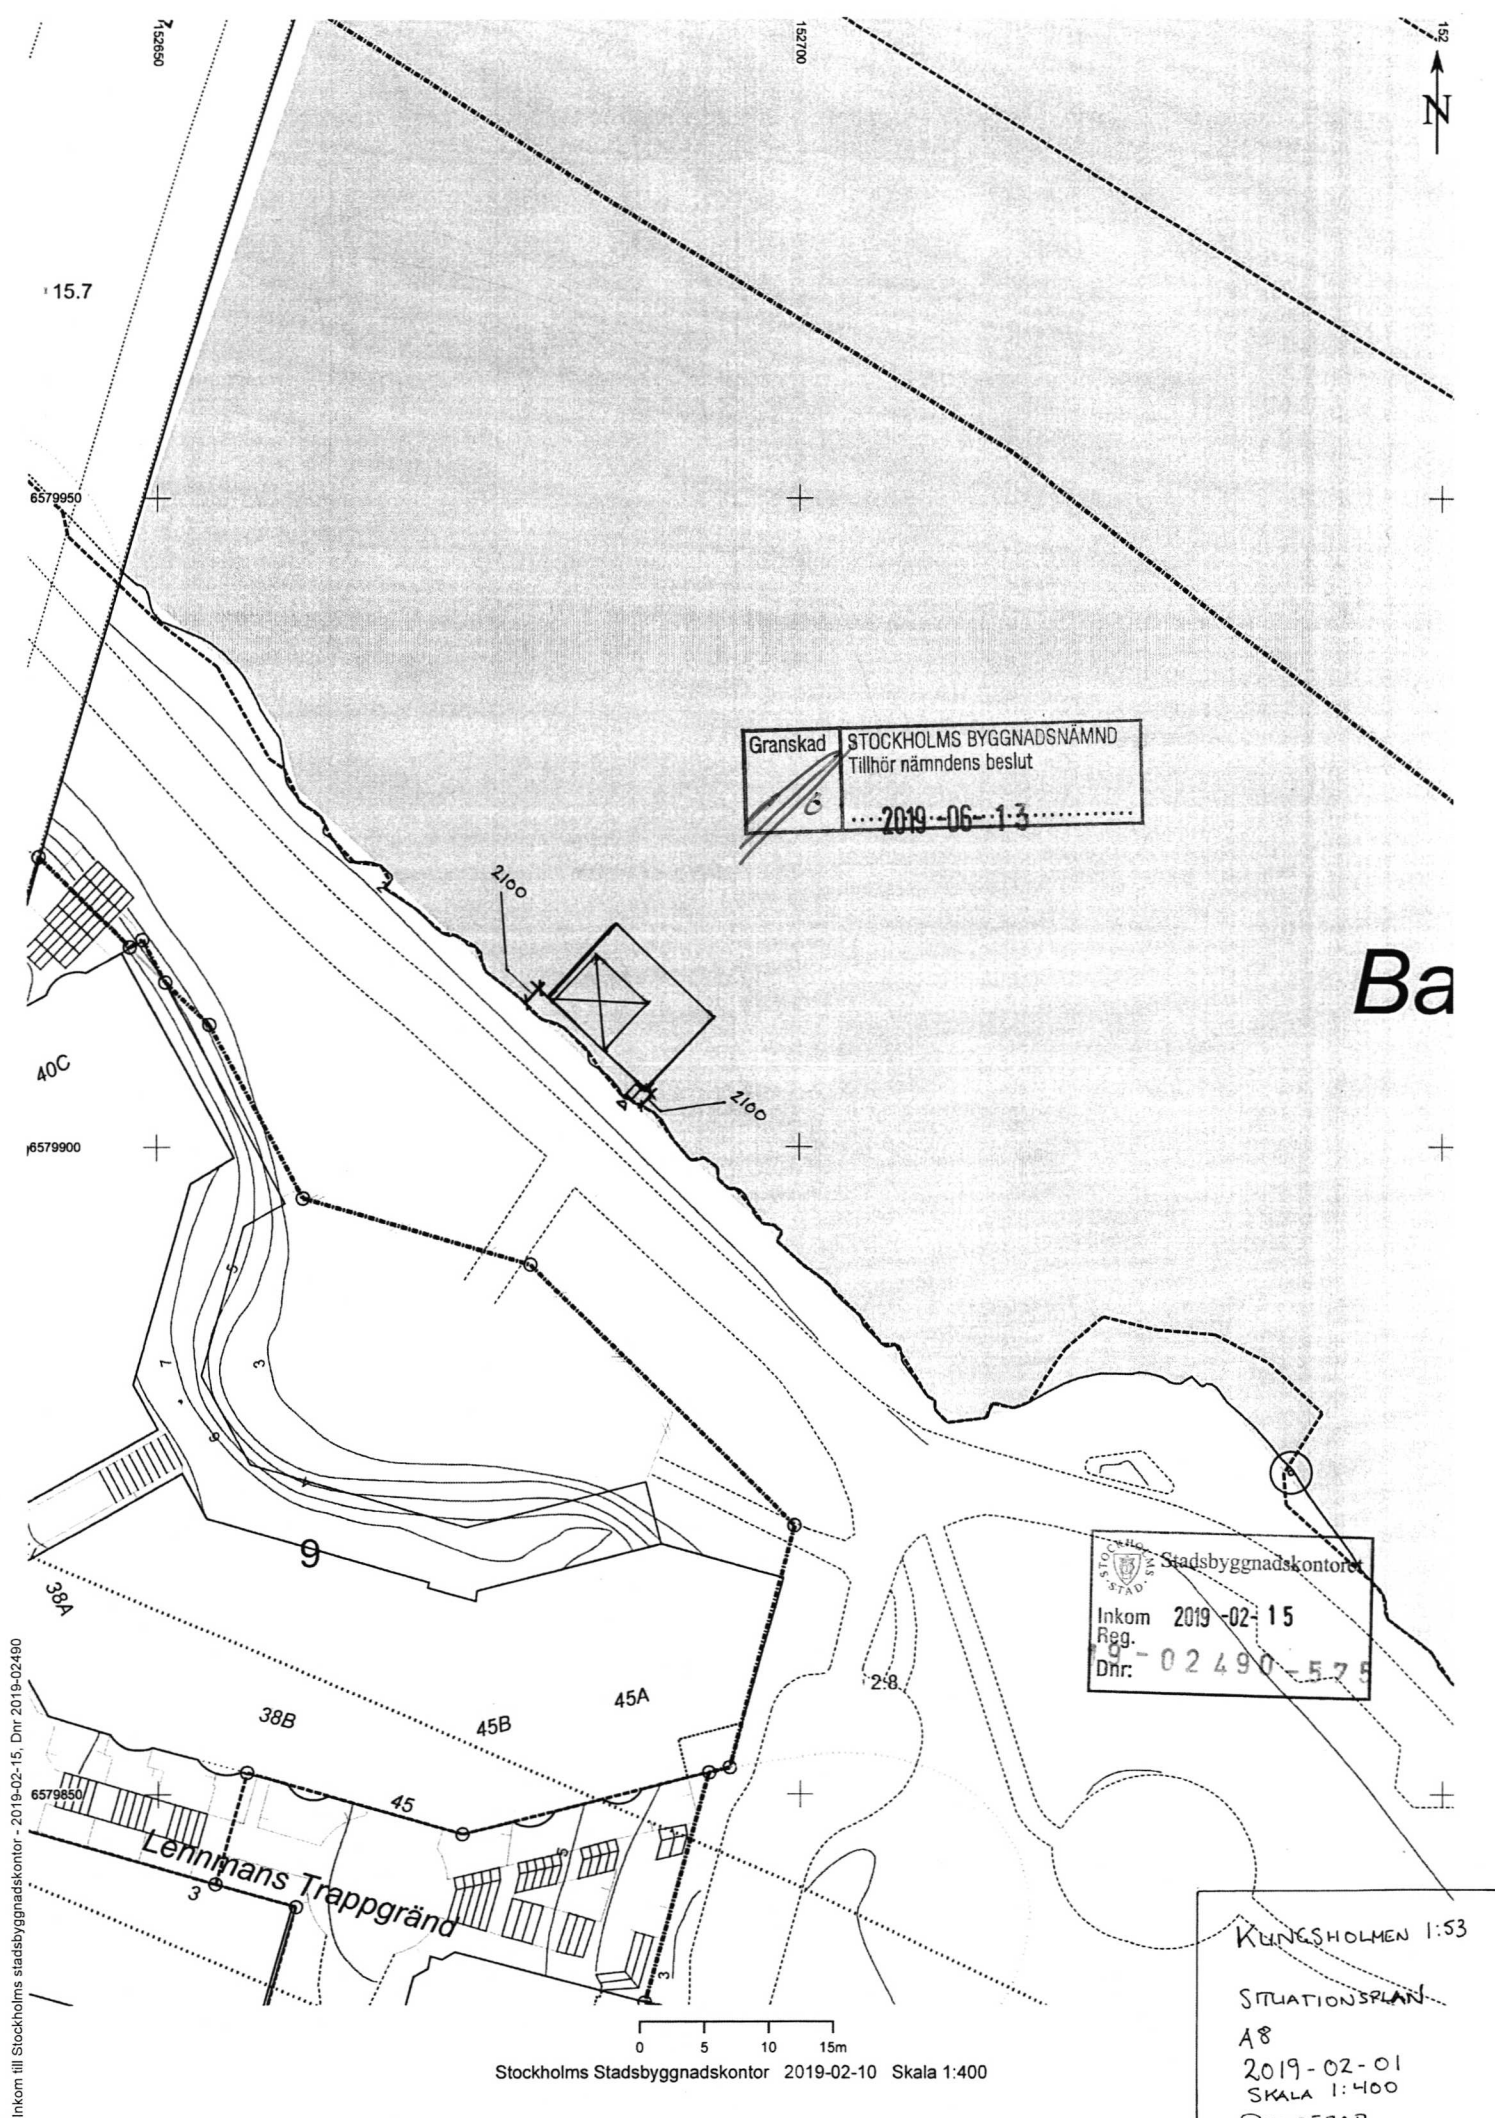


Granskad STOCKHOLMS BYGGNADSNÄMND
Tillhör nämndens beslut
2019-06-13

Stadsbyggnadskontoret
Inkom 2019-02-15
Reg. 02490-575
Dnr.


KUNGS HOLMEN 1:53
SITUATIONSPLAN
A8
2019-02-01
SKALA 1:400
REVIDERAD

Stockholms Stadsbyggnadskontor 2019-02-10 Skala 1:400

Inkom till Stockholms stadsbyggnadskontor - 2019-02-15, Dnr 2019-02490

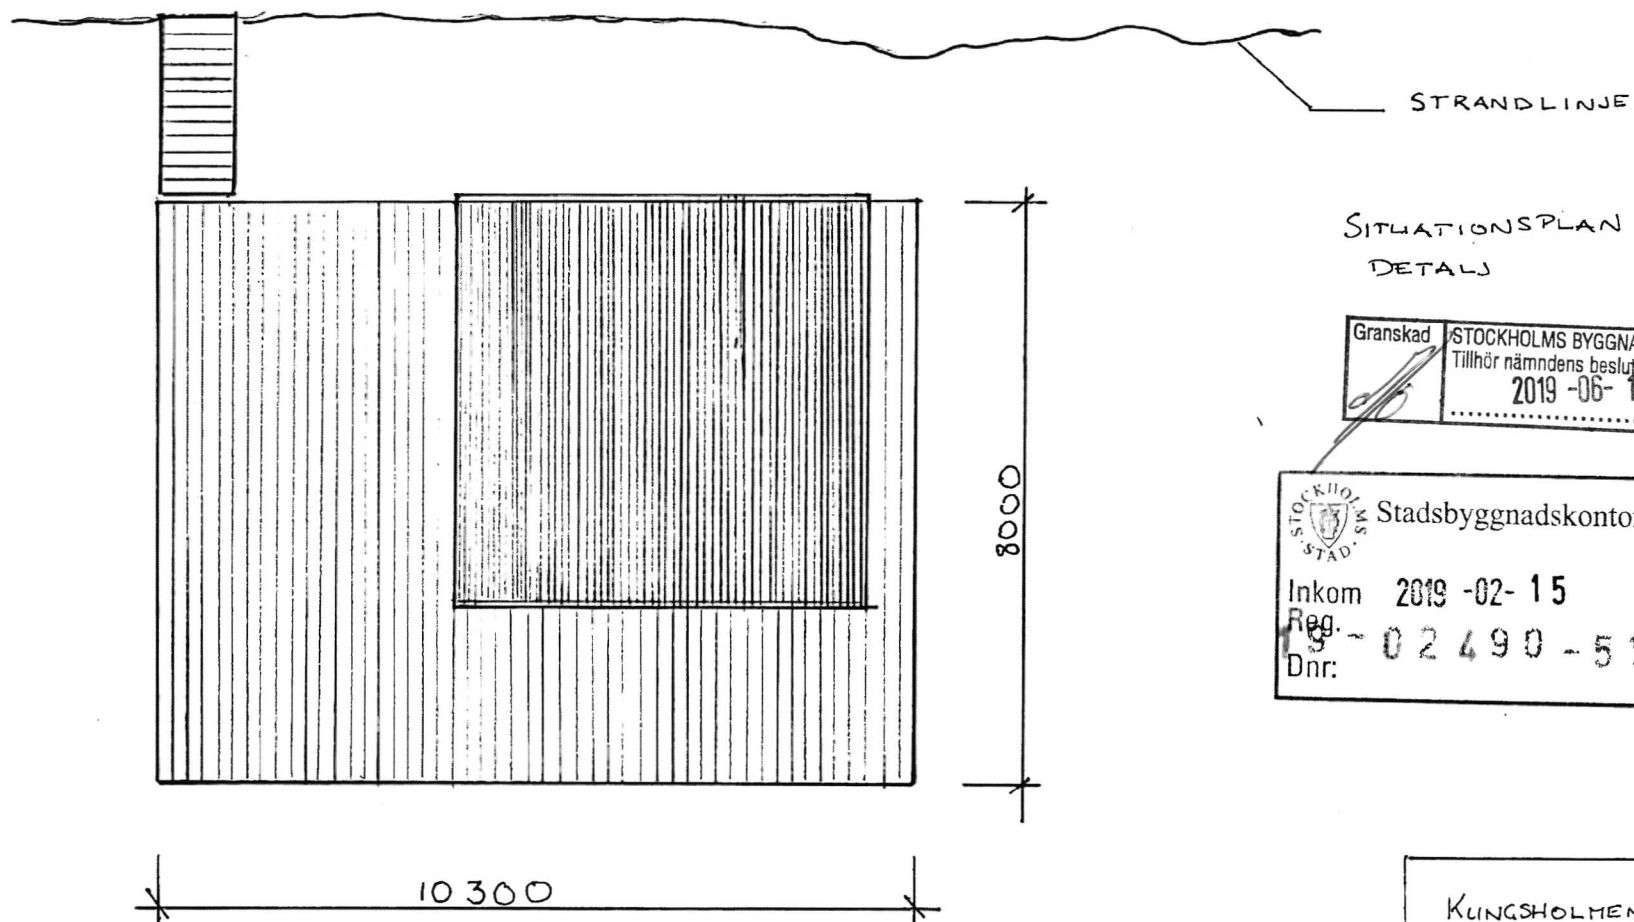


METER

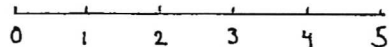

KUNGS HOLMEN 1:53
BYGGLOVSHANDLING
SITUATIONSPLAN DETALJ A3
2019-02-01
SKALA 1:100


SEKTIONS RITNING

Granskad	STOCKHOLMS BYGGNADSNÄMND
	Tillhör nämndens beslut
	2019-06-13

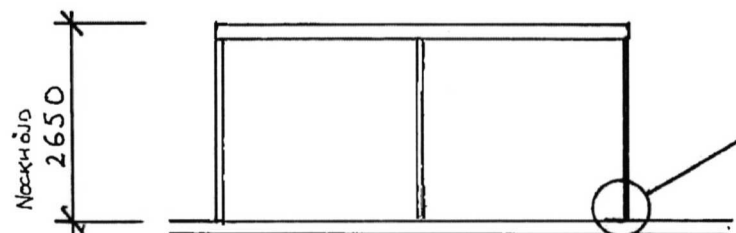

GRUNDLÄGGNING
REGLER SKRUVAD MOT FLYTBRYGGA

SEKTION A

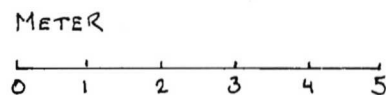


STOCKHOLMS STAD	Stadsbyggnadskontoret
Inkom	2019-02-15
Reg.	02490-575
Dnr:	


KUNGSHOLMEN 1:53
BYGGLOVSHANDLING
SEKTION A A2
2019-02-01
SKALA 1:100

FASAD MOT NORDOST

STOCKHOLM STAD	Stadsbyggnadskontoret
Inkom	2019-02-15
Reg.	19-02490-575
Dnr:	

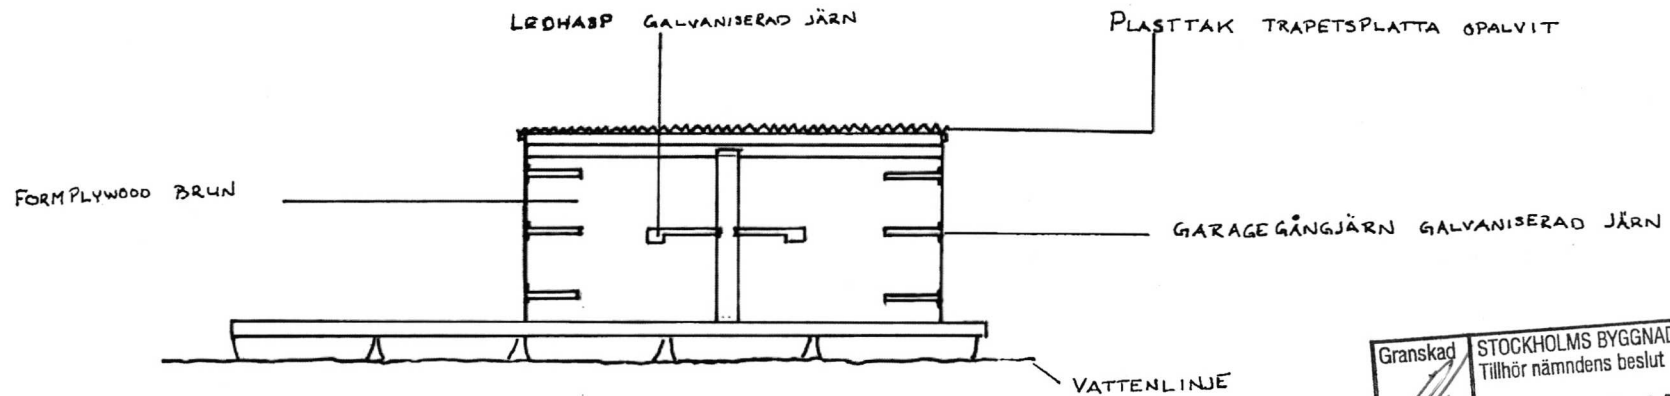


Granskad	STOCKHOLMS BYGGNADSNÄMND
<i>[Signature]</i>	Tillhör nämndens beslut
2019-06-13.....

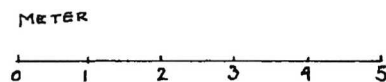


KUNGSHOLMEN 1:53	
BYGGLOVSHANDLING	
FASAD MOT NORDOST	A5
2019-02-01	
SKALA	1:100

FASAD MOT SYDOST

4°

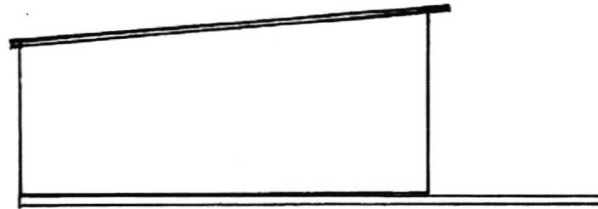

Granskad	STOCKHOLMS BYGGNADSNÄMND
<i>CP</i>	Tillhör nämndens beslut
	2019-06-13


	Stadsbyggnadskontoret
Inkom	2019-02-15
Reg.	
Dnr.	19-02490-576


METER

0 1 2 3 4 5


KUNGSHOLMEN 1:53
BYGGLÖVSHANDLING 2019-02-01
FASAD MOT SYDOST A7
SKALA 1:100

FASAD MOT NORDOST

	Stadsbyggnadskontoret
	Inkom 2019-02-15
	Reg. - 02490-575
	Dnr:

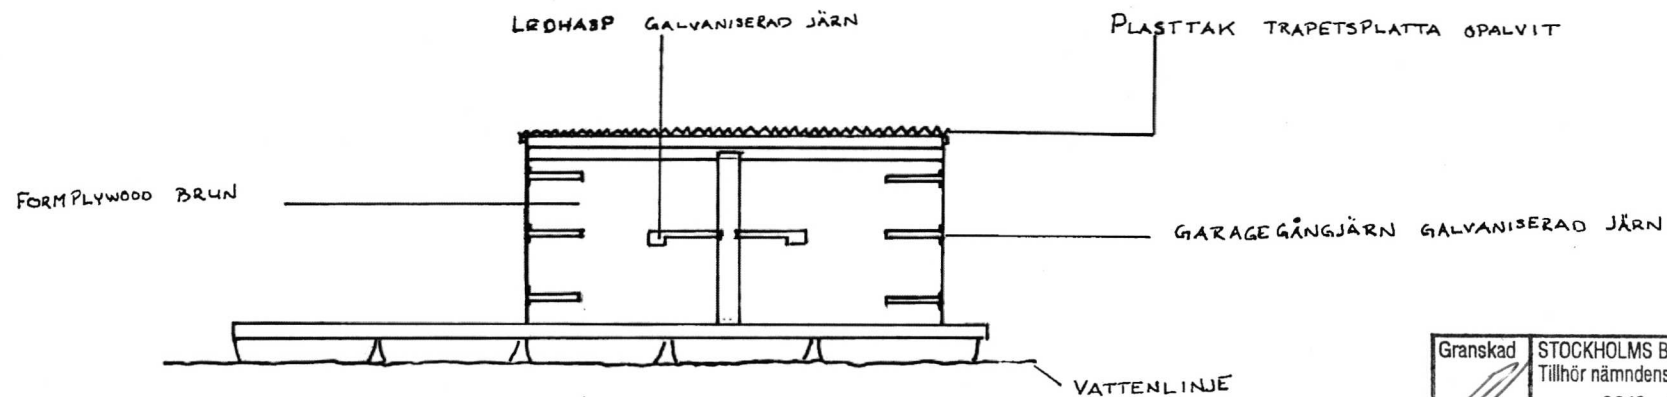



Granskad	STOCKHOLMS BYGGNADSNÄMND
	Tillhör nämndens beslut
	2019-06-13

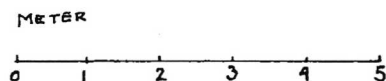


KUNGSHOLMEN 1:53	
BYGGLOVSHANDLING	
FASAD MOT NORDOST	A5
2019-02-01	
SKALA	1:100

FASAD MOT SYDOST


4°

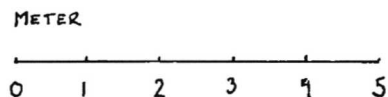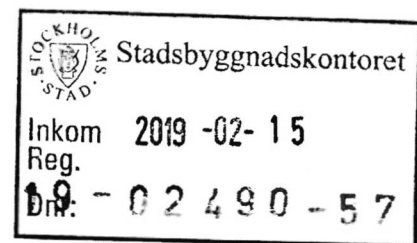

KUNGSHOLMEN 1:53	
BYGGLÖVSHANDLING 2019-02-01	
FASAD MOT SYDOST	A7
SKALA	1:100

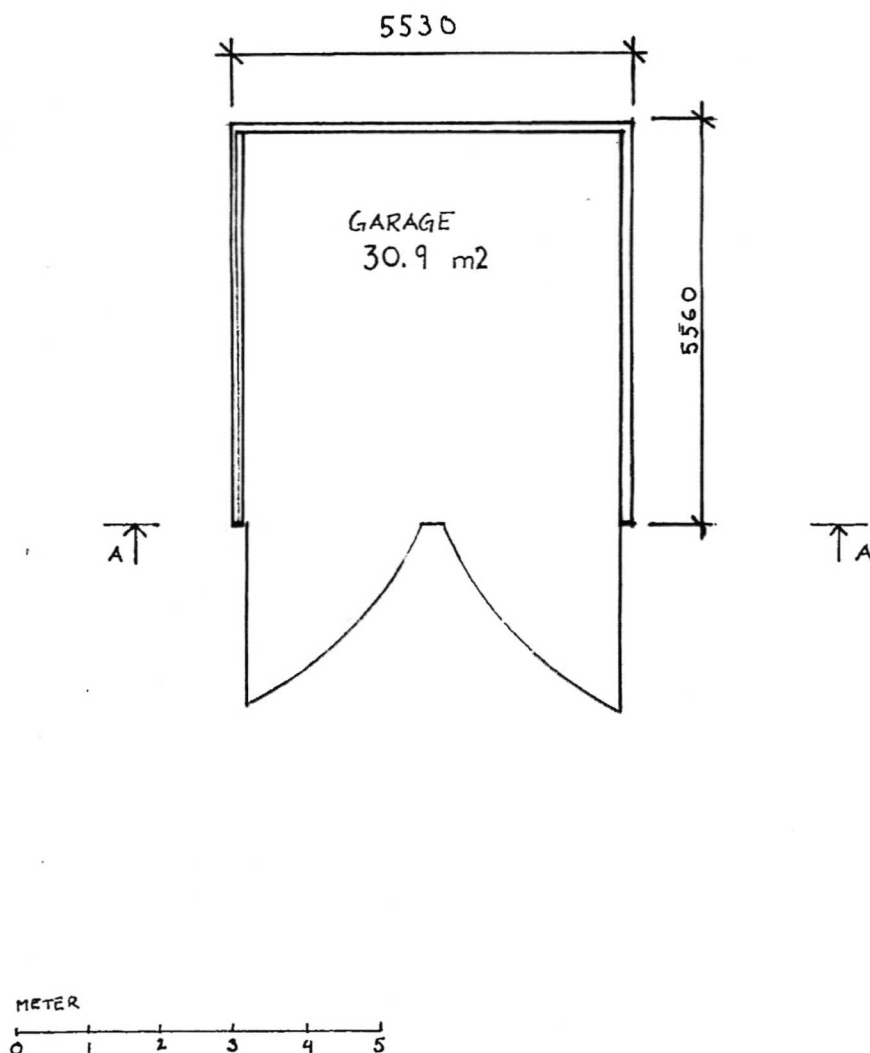

PLANRITNING

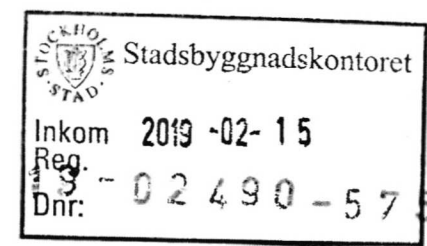

KUNGSHOLMEN 1:53	
BYGGLOVSHANDLING	
PLANRITNING	A1
2019-02-01	
SKALA	1:100

STOCKHOLM ADVENTURES AB	UTVÄNDIG MATERIAL- OCH KULÖRBESKRIVNING	Antal blad 1	Blad nr 1
	PROJEKT KOMPLEMENTSBYGGNAD TILL KAJAKBRYGGA	DATUM 2019-02-01	SENASTE REV 2019-02-01

MATERIALBESKRIVNING:

Komplementbyggnaden utvändiga väggar består av formplywood som är ytbehandlad med vattenbeständig färg med mörkbrun kulör

Taket är ett plasttak med strukturen "trapetsplatta" och i opalvit kulör.

Gångjärnen till dörrarna på fasaden mot NORDOST är galvaniserade med dess karakteristiska ljusgrå kulör

Låsregel för dörrarna är också galvaniserad i ljusgrå kulör.

