


FÖRKLARINGAR:




SAMTLIGA MÅTT ANGES I METER

- OMRÅDE FÖR BYGGLOVSANSÖKAN
- NY LÄGENHETSAVSKILJANDE VÄGG

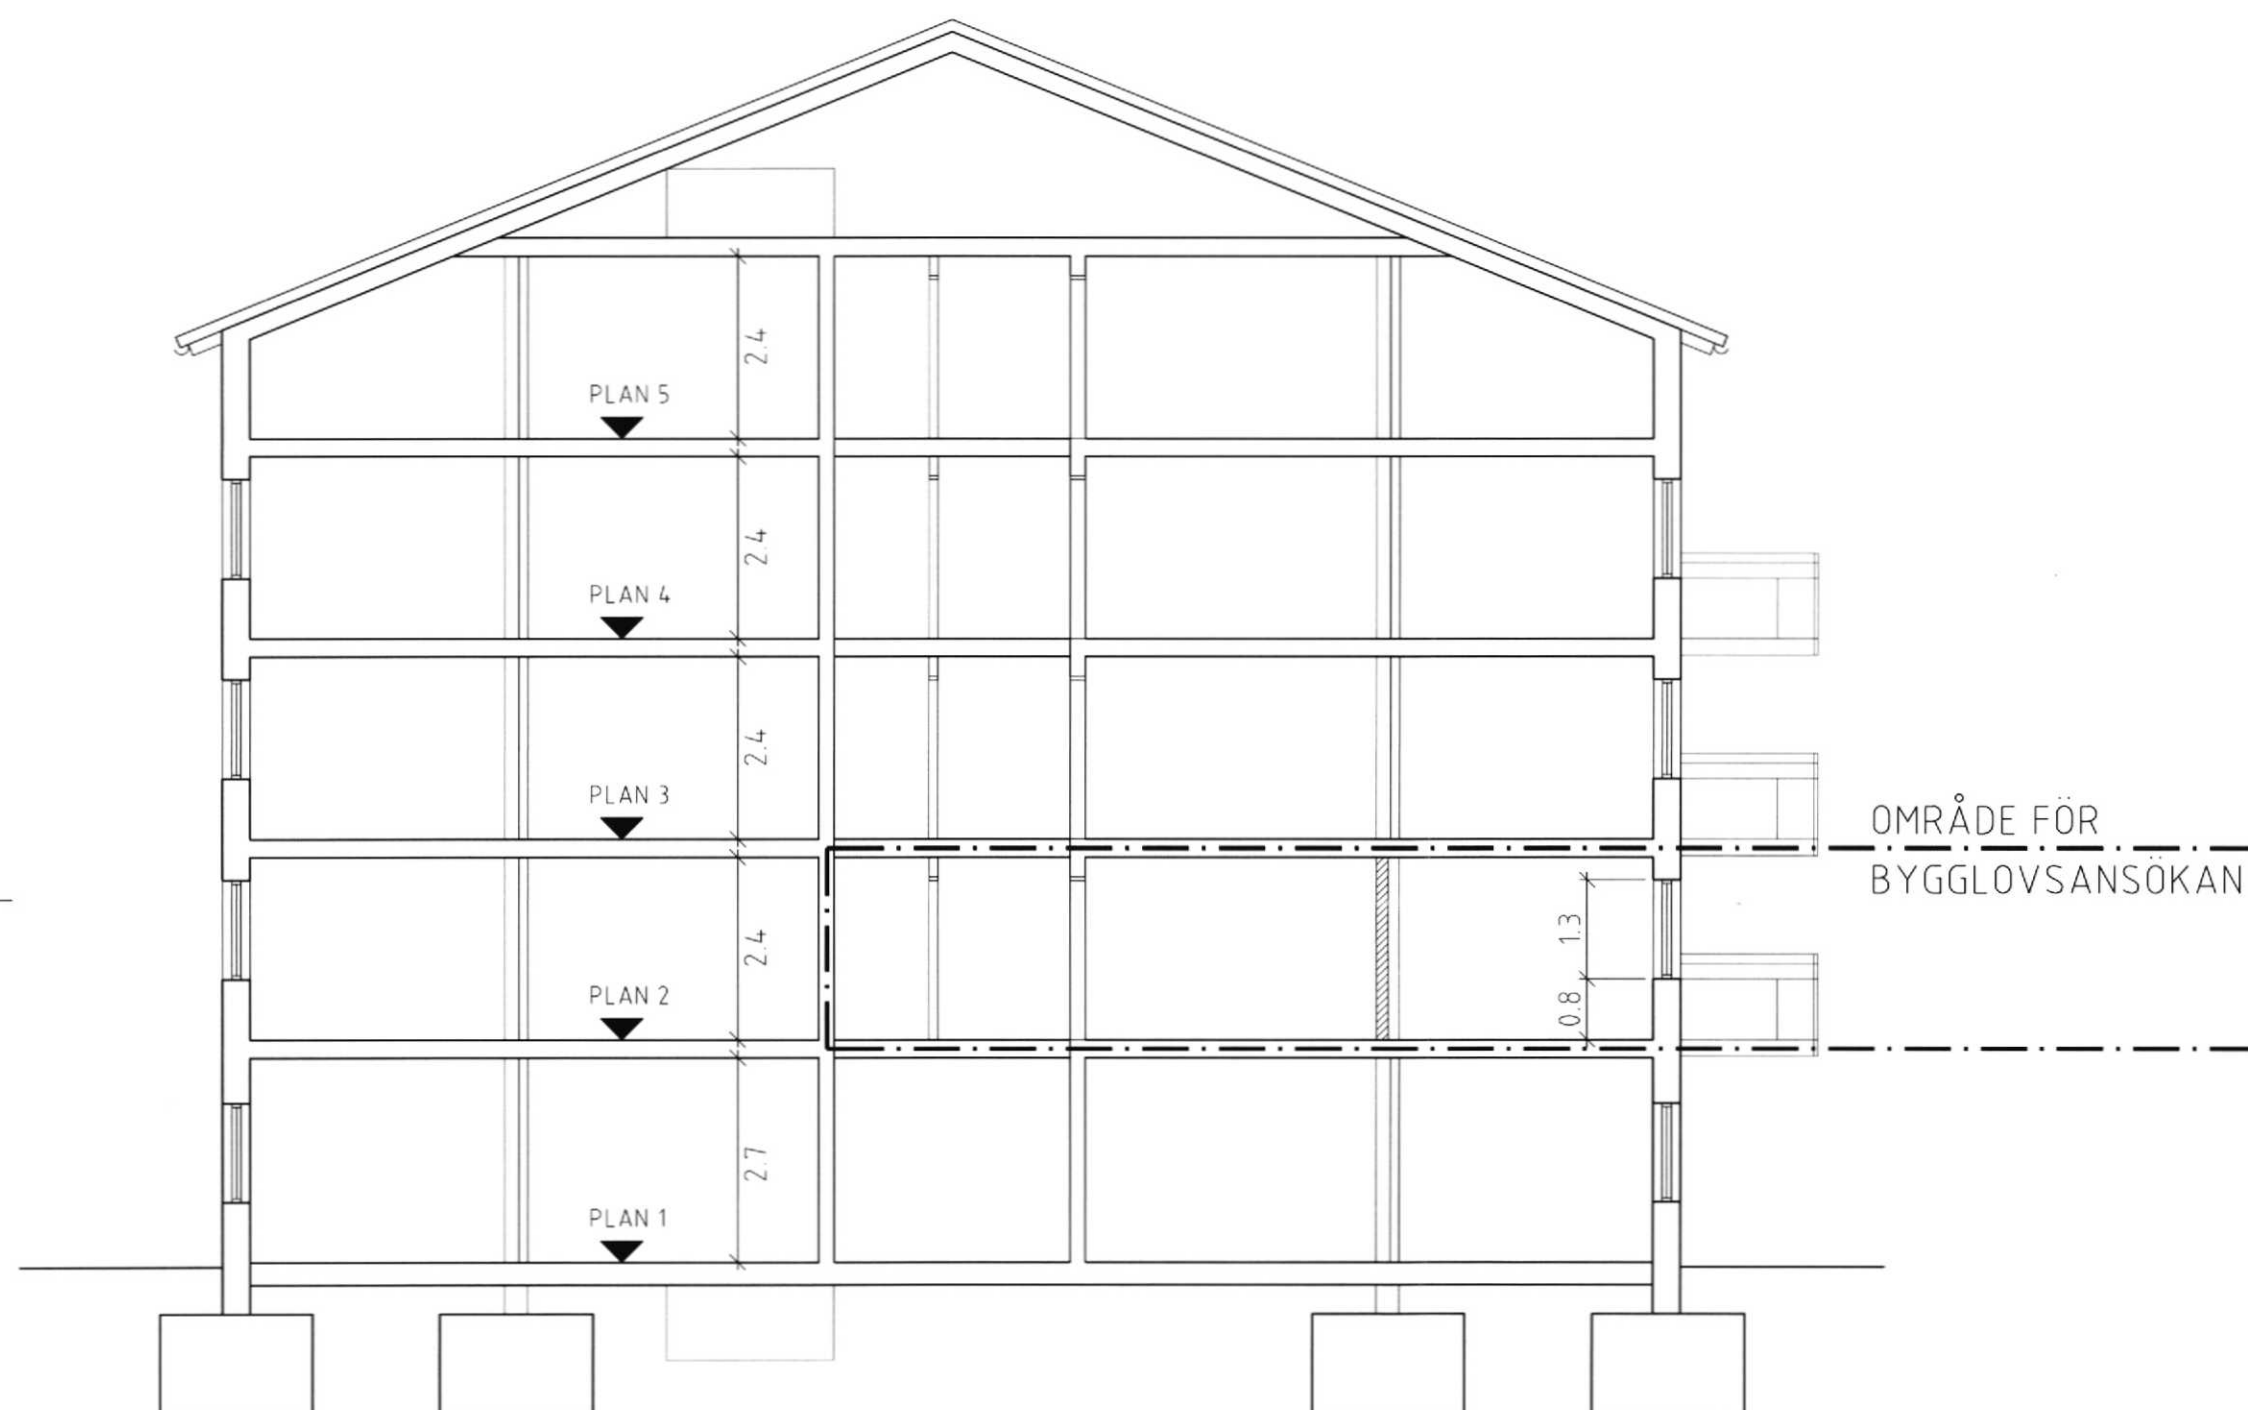

SEKTION A-A

SKALA 1:100

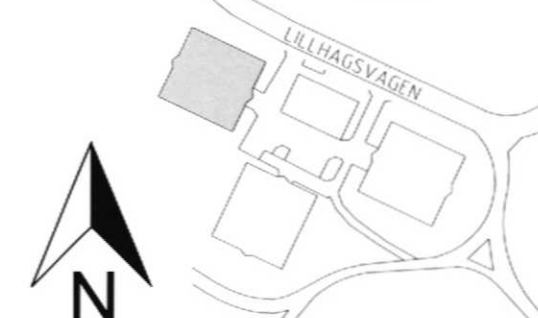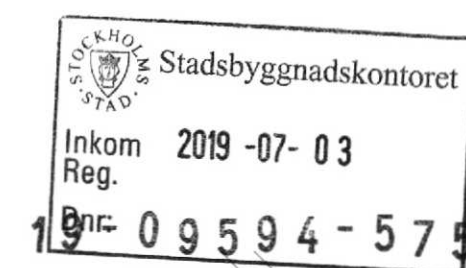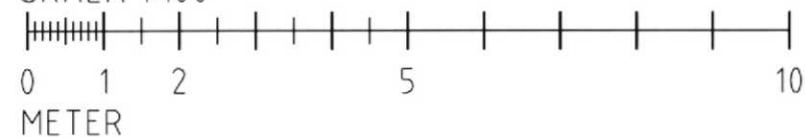

gravity

BYGGLOVHANDLING
LIGGMILAN, 3

OMBYGGNAD AV LÄGENHET
SEKTION A-A

SKALA 1:100(A3)

RITAD/KONSTR AV
SARDOR M

UPPDRAG NR

ORT/DATUM
2019-06-05

KOD/TYP/POS

RITNINGNUMMER

A-40.2-01

ÄNDR BET