


Inkom till Stockholms stadsbyggnadskontor - 2019-07-03, Dnr 2019-09600

FÖRKLARINGAR


▨ Ny byggnadsdel/isolering

Detalj 1
skala 1:50

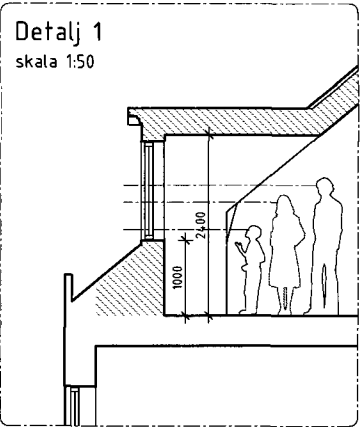

Detalj 1

3/A-40-2-001

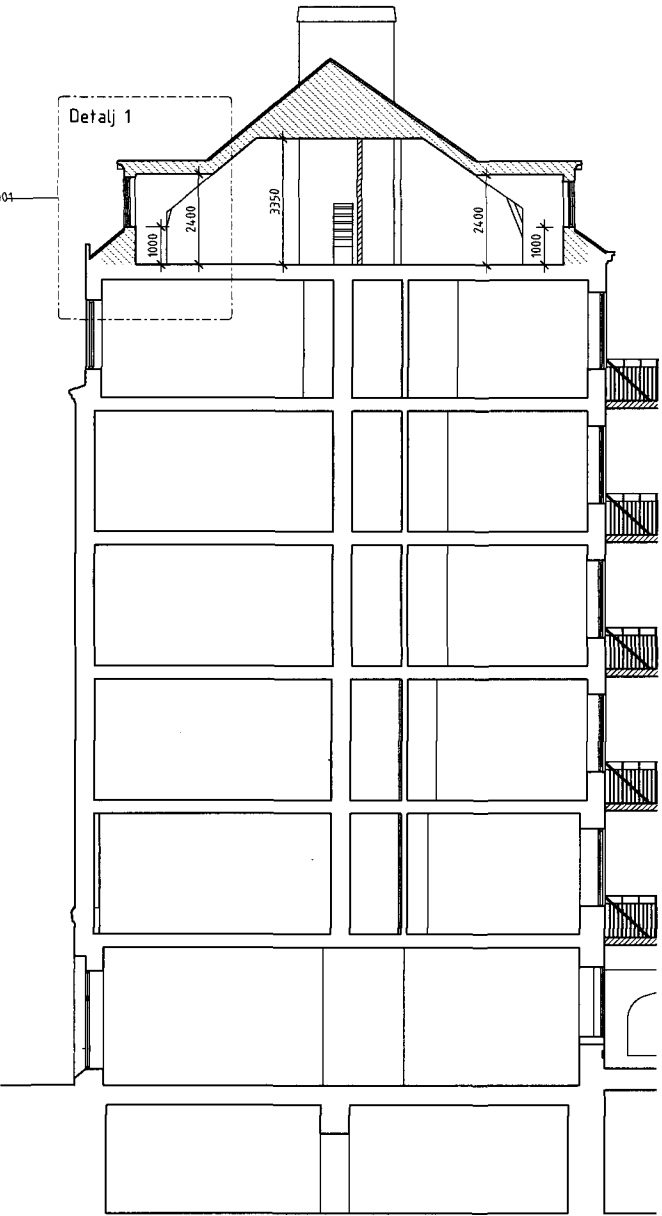

Sektion B-B

Stadsbyggnads
kontoret
Inkom 2019 -07- 03
Reg.
Dnr: 2019-09600-575

BET ÄNDRINGEN AVSER DATUM SIGN

BYGGLOVSHANDLING

Akelius

MULLVADEN ANDRA 27
HORNSGATAN 65

☒ A Hidemark & Stintzing Arkitekter tel. 08 22 63 31


UPPRÅGN NR RITADKONSTR. AV HANDELSÄGARE

DATUM ANSVARIG

2019-06-25 JH IO

Sektion A-A & Sektion B-B

SKALA A1 1:100 A3 1:200 NUMMER BET
A-40-2-001

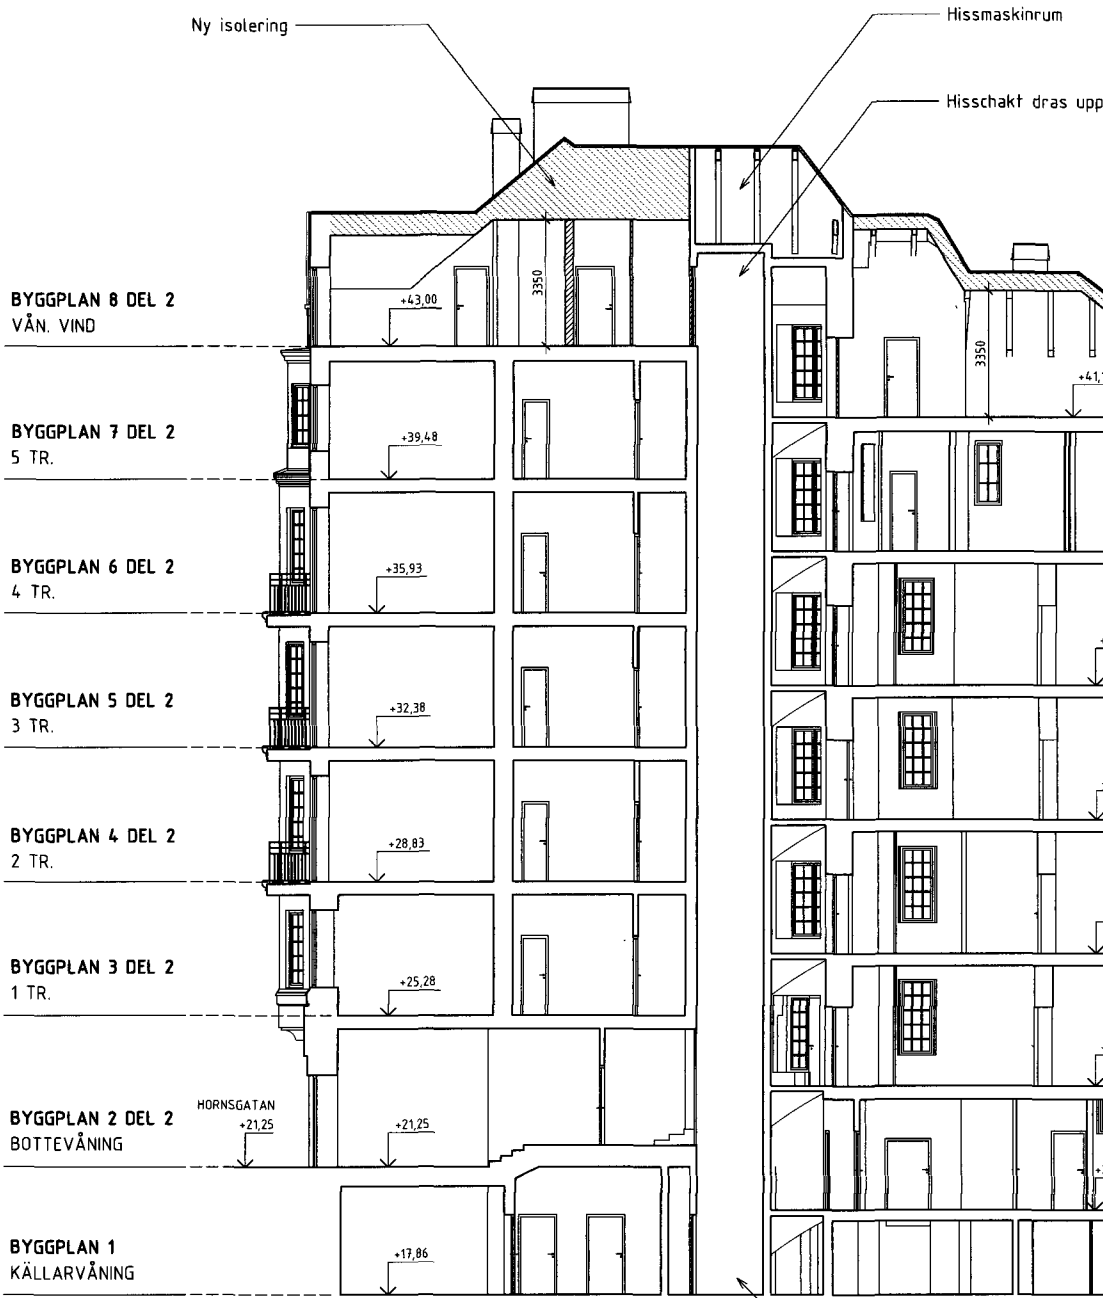

Sektion A-A

Hisschakt dras ned

SKALA 1:100
0 1 2 5 10
METER