


BEFINTLIG SITUATION

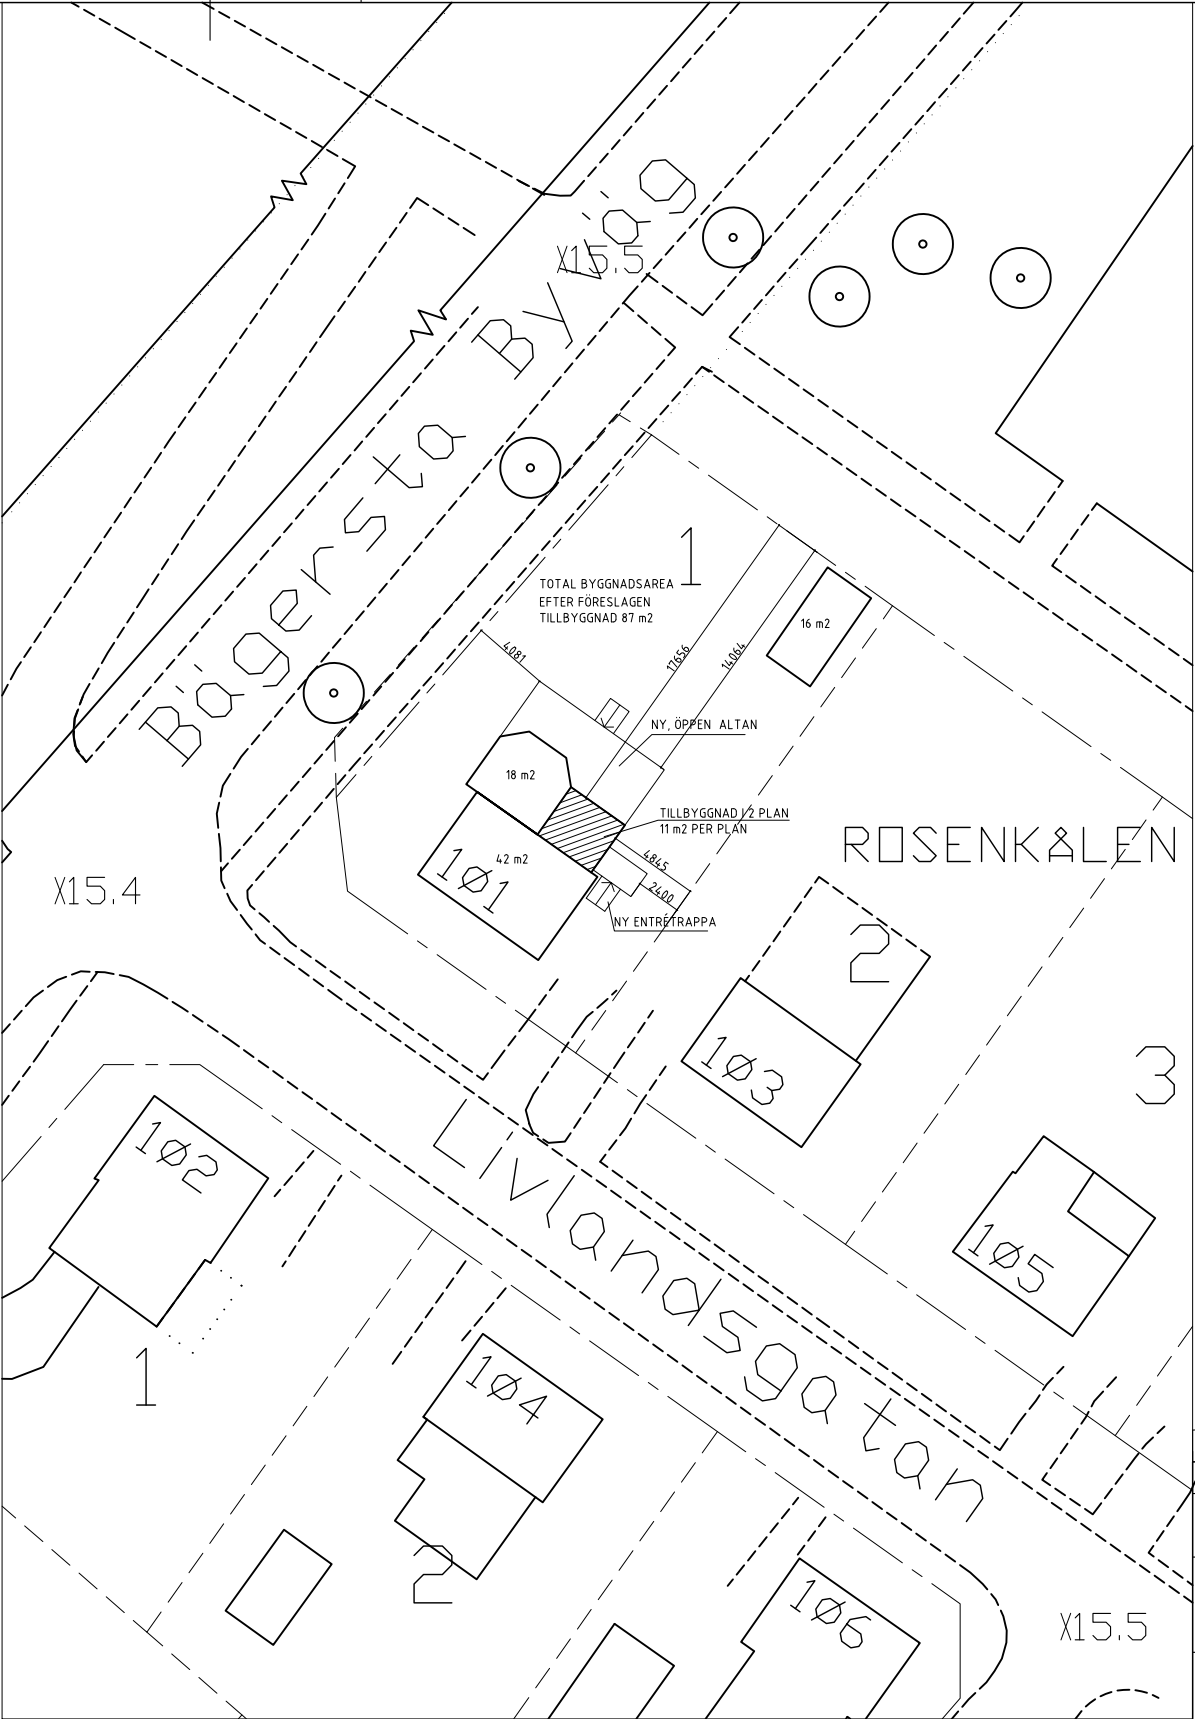

FÖRESLAGEN SITUATION

NY TILLBYGGNAD I 2 PLAN .  
NY, ÖPPEN ALTAN BYGGS UTANFÖR OCH ETT  
FÖNSTER I BEFINTLIG TILLBYGGNAD BYTS MOT  
GLASAD DÖRR.  
NY ENTRÉTRAPPA BYGGS VINKLAD MOT GATA FÖR  
ATT SKAPA EN TYDLIG, VÄLKOMNANDE ENTRÉ.  
BEFINTLIG TAKKUPA MOT NORR KORTAS AV, ETT  
FÖNSTER BEVARAS.

A		ENL. PMA01	2019-06-28	BM
BET	ANT	ÄNDRINGEN AVSER	DATUM	SIGN
BYGGLOVSHANDLING				
ROSENKÅLEN 1				
Katarina Arenhage Livlandsgatan 101 122 37 Enskede 070-429062045 katarina.arenhage@				
UPPDRAG NR		RITAD AV BoM	HANDLÄGGARE BoM Mührer	
DATUM 2019-05-31		ANSVARIG		
SITUATIONSPLAN BEF. SITUATION OCH MED TILLBYGGNAD				
SKALA 1:400		NUMMER A01		BET A