



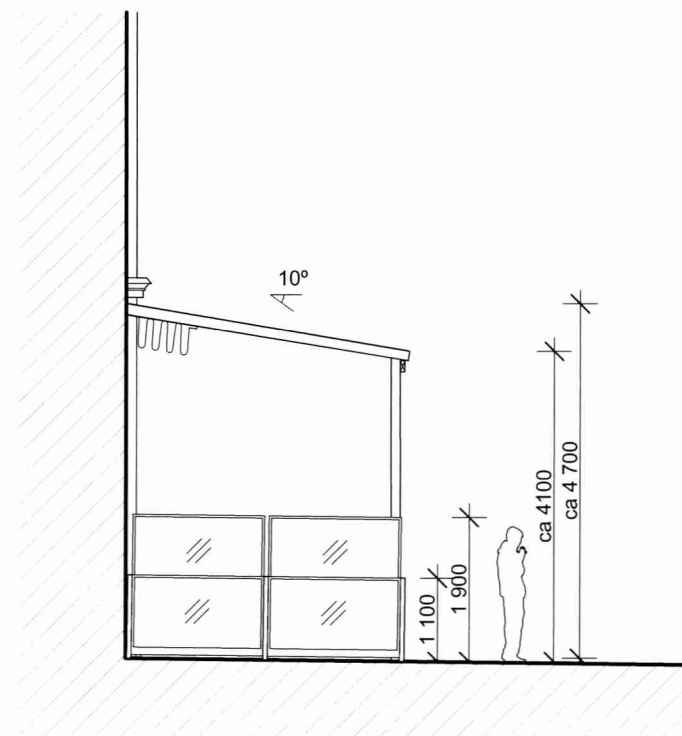

FASAD MOT GREV TUREGATAN



FASAD MOT HUMLEGÅRD SGATAN

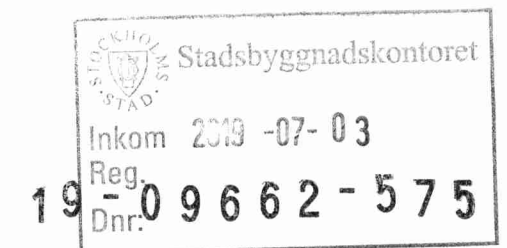

RIDDAREN 15 BL
UTESERVERING
ANSÖKAN OM BYGGLOV
Fasad mot Grev Turegatan
Skala 1:100/2019-06-28
A-40-3-11



ETTIELVA ARKITEKTER/

T 08-785 05 60 www.ettelva.se

