

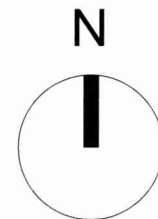


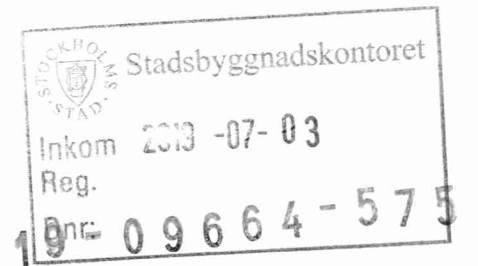

ETTELVA ARKITEKTER/

T 08-785 05 60 www.ettelva.se

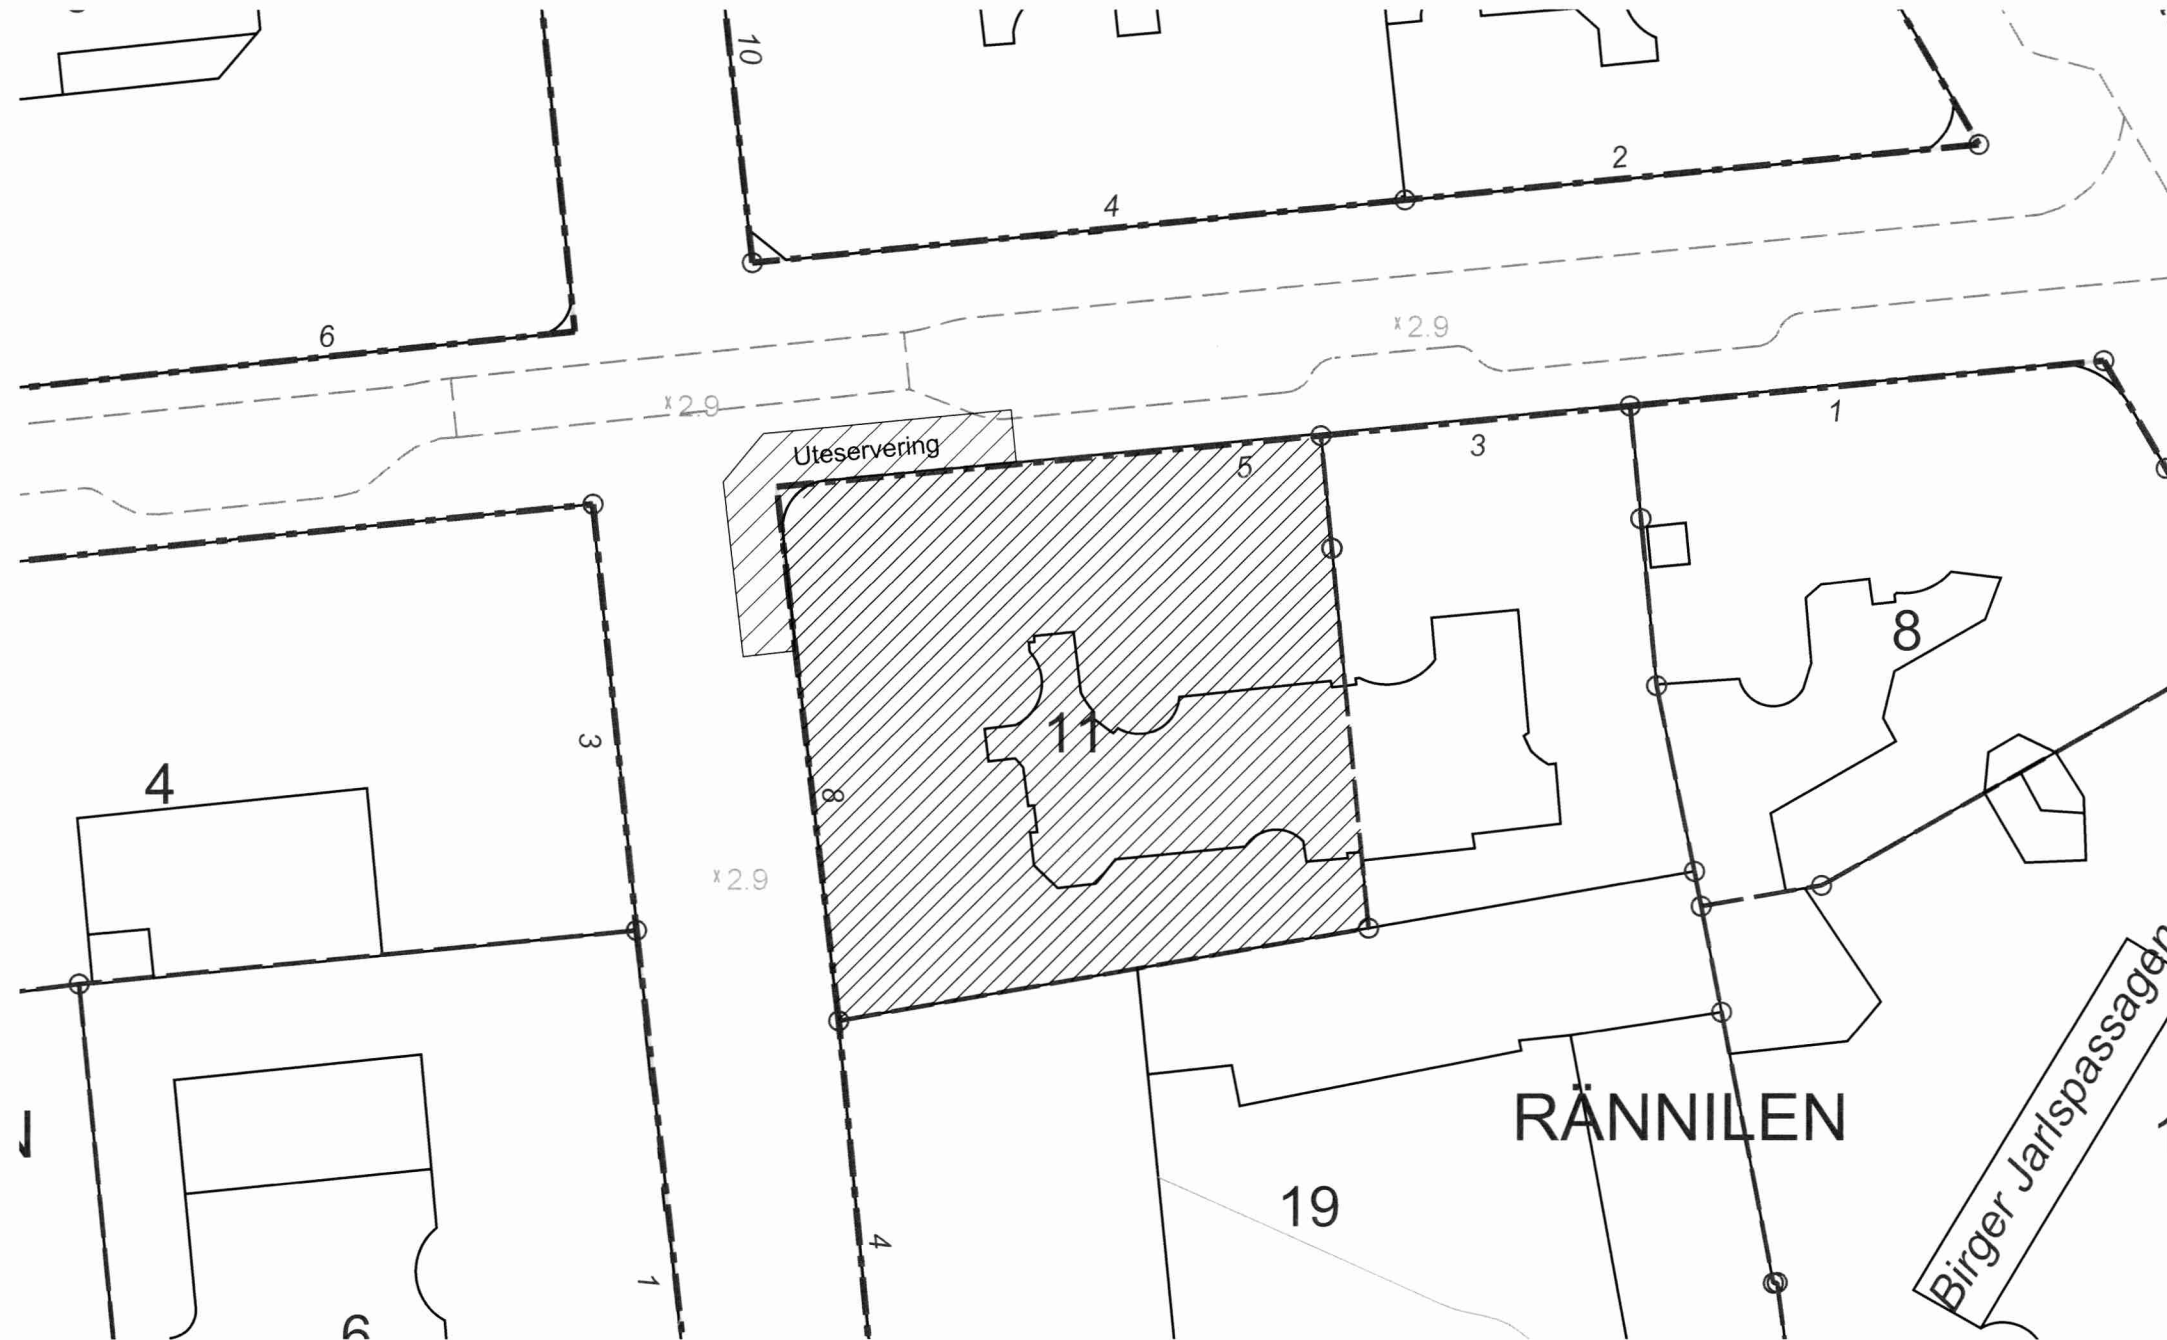

Kv Rännilen 11
Biblioteksgatan 6 - 8
Ansökan säsongslav
uteservering
2019-06-26
Situationsplan Kv. Rännilen 11
Skala 1:400 i A3