



MÄSTER SAMUELSGATAN

BIBLIOTEKSGATAN

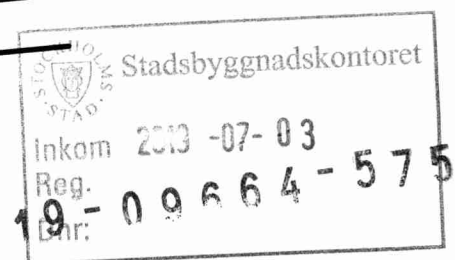

**Kv Rännilen 11**  
Biblioteksgatan 6 - 8  
Ansökan säsongslav  
uteservering  
2019-06-26  
Plan förslag till uteservering  
Skala 1:100 i A3

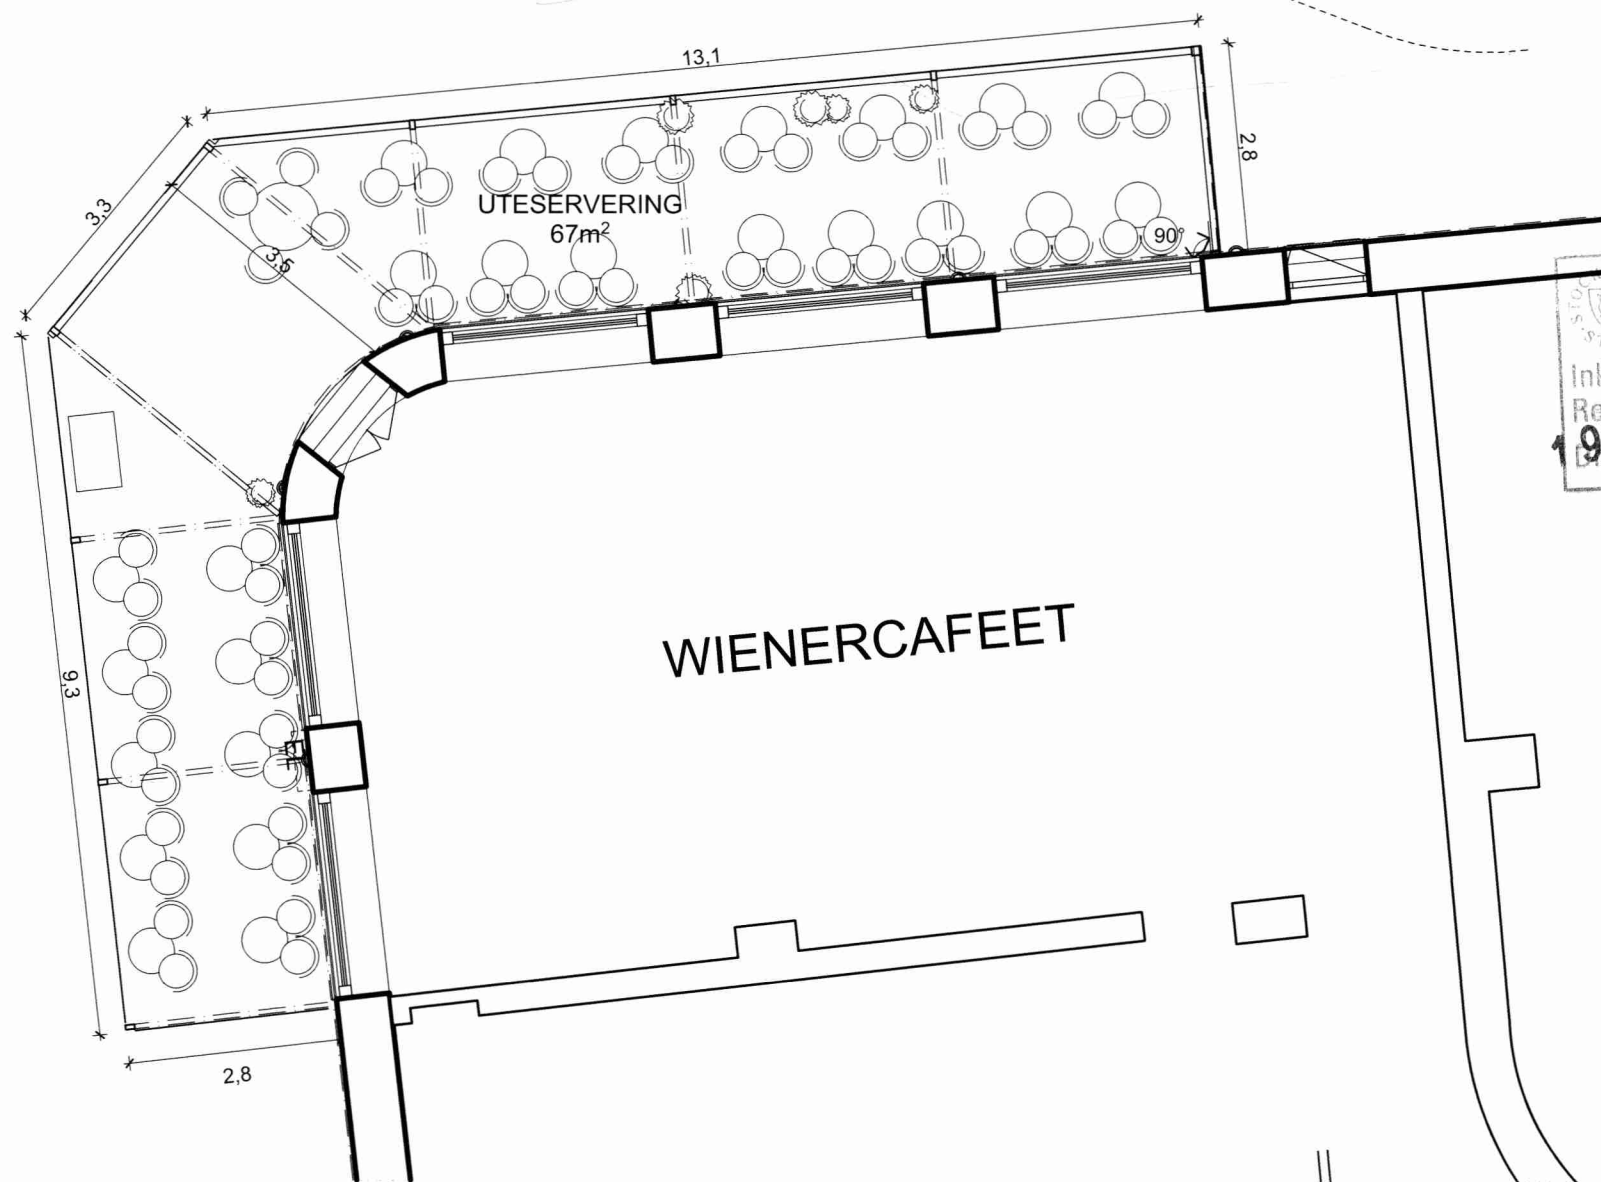

ETTIELVA ARKITEKTER/

T 08-785 05 60 www.ettelva.se