


A-RAD
1400X2800

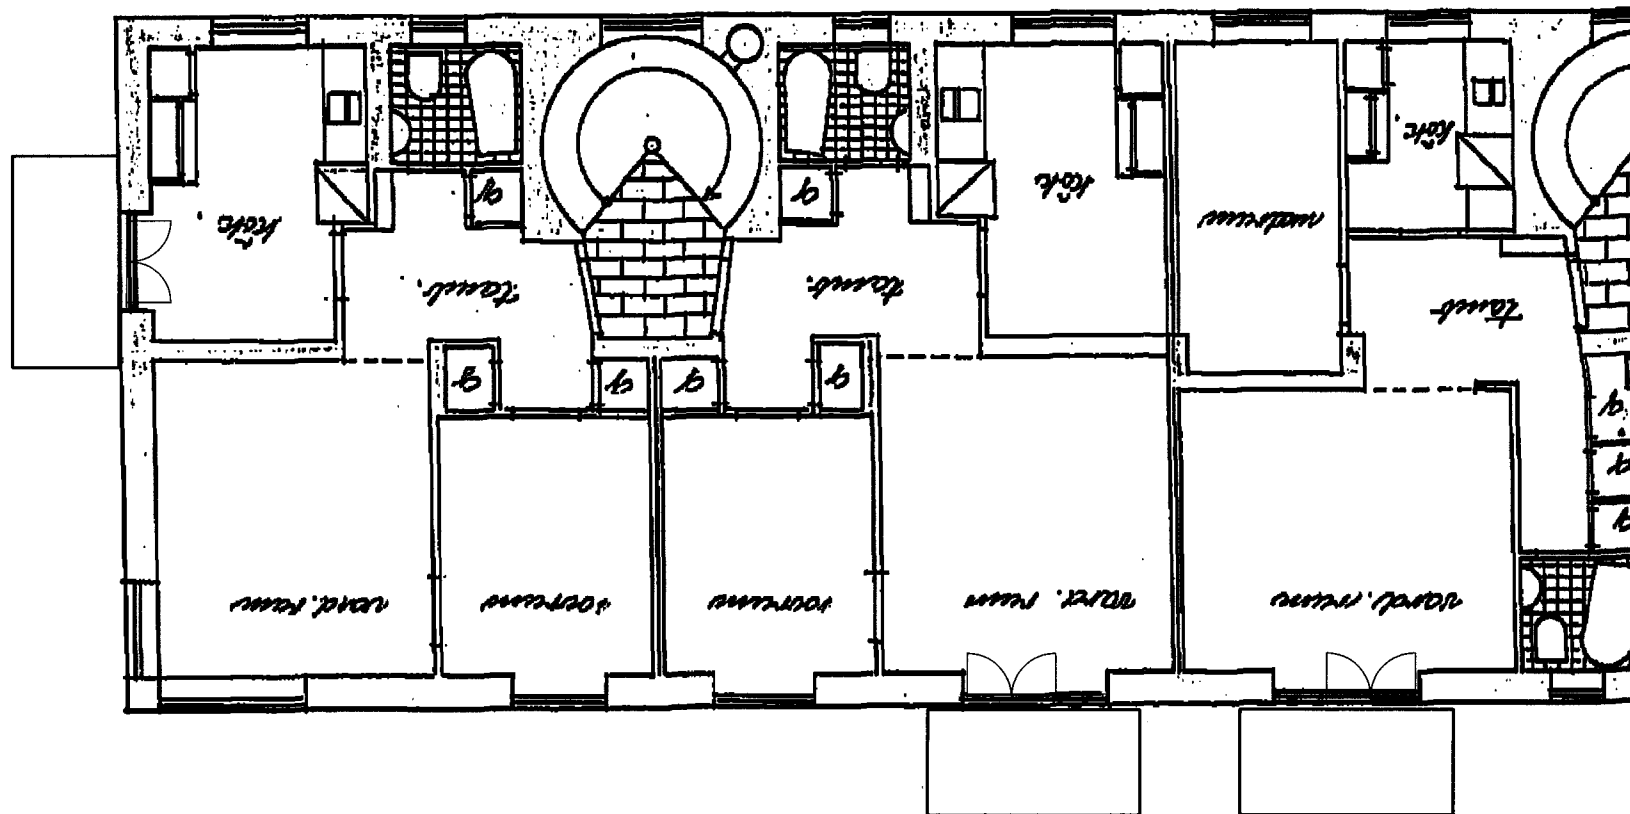


B-RAD
1400X2800



C-RAD
1400X2800

PLAN skala 1:100

0 1 2 3 4 5 10M

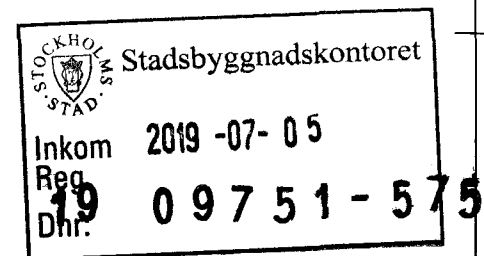

BET	ANT	ÄNDRINGEN AVSER	DATUM	SIGN
BYGGLOVSRITNING				
<div><div></div><div><div>Balcona</div><div>www.balcona.se</div></div></div>				
<div><div>BERGSTRANDS</div><div>ARKITEKTKONTOR AB</div><div>www.bergstrandsarkitektkontor.se</div><div>08- 5990 2112</div></div>				
PROJEKT NR 4445			DATUM 2019-06-19	
RITAD AV NN			E-POST INFO@BERGMAIL.SE	
KV SKÄPPAN 1 BALKONGER & DÖRRAR NORMALPLAN DEL I				
SKALA	HALVSKALA		RITTINGS NUMMER	REV
1:100			A-4445-1	

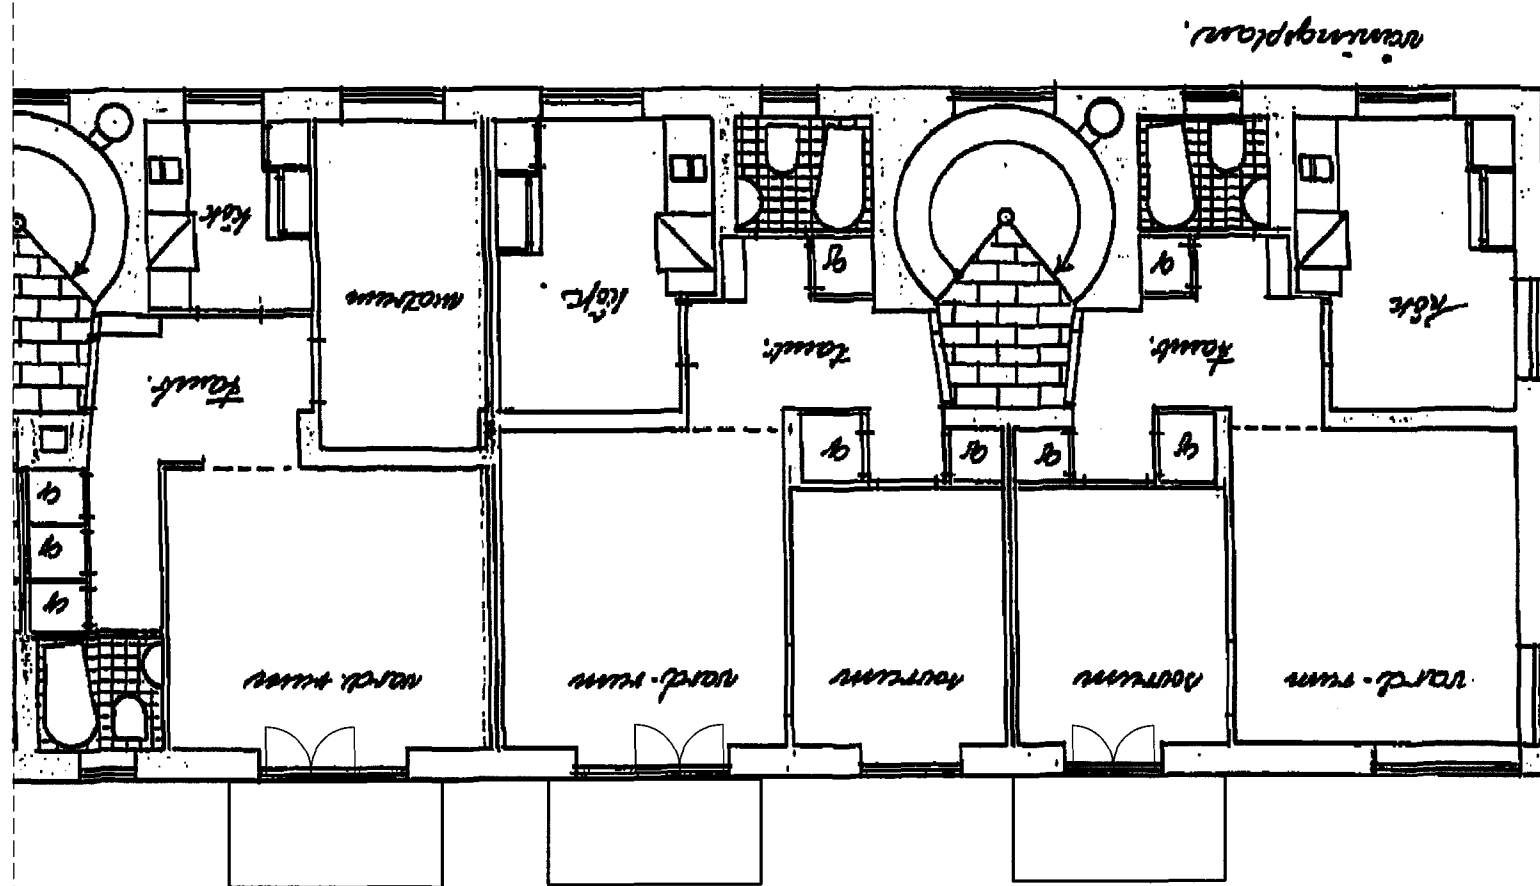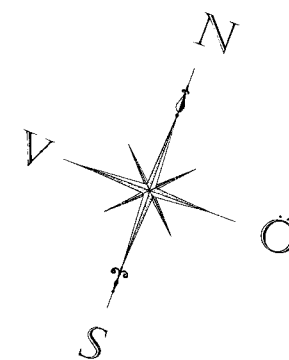

D-RAD
1400X2800

E-RAD
1400X2800

F-RAD
1400X2800

PLAN skala 1:100

0 1 2 3 4 5 10M

STOCKHOLMS
STAD
Stadsbyggnadskontoret
Inkom 2019-07-05
Reg.
Dnr: 09751-575

BET	ANT	ÄNDRINGEN AVSER	DATUM	SIGN
BYGGLOVSRITNING				
<div>Balcona www.balcona.se</div>				
BERGSTRANDS ARKITEKTKONTOR AB www.bergstrandsarkitektkontor.se 08- 5990 2112				
PROJEKT NR 4445			DATUM 2019-06-19	
RITAD AV NN			E-POST INFO@BERGMAIL.SE	
KV SKÄPPAN 1 BALKONGER & DÖRRAR NORMALPLAN DEL II				
SKALA 1:100	HALVSKALA		RITTINGS NUMMER A-4445-2	REV