



A-RAD


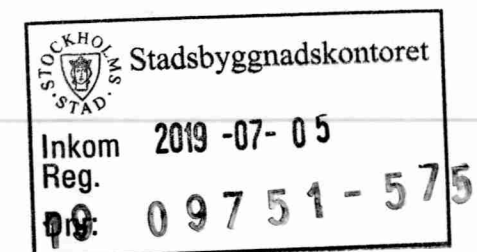


BET	ANT	ÄNDRINGEN AVSER	DATUM	SIGN
BYGGLOVSRITNING				
<div> Balcona www.balcona.se</div>				
BERGSTRANDS ARKITEKTKONTOR AB www.bergstrandsarkitektkontor.se 08- 5990 2112				
PROJEKT NR 4445			DATUM 2019-06-19	
RITAD AV NN			E-POST INFO@BERGMAIL.SE	
KV SKÄPPAN 1 BALKONGER & DÖRRAR FASAD VÄST				
SKALA 1:100		HALVSKALA	RITTINGS NUMMER A-4445-3	REV

0 1 2 3 4 5 10M

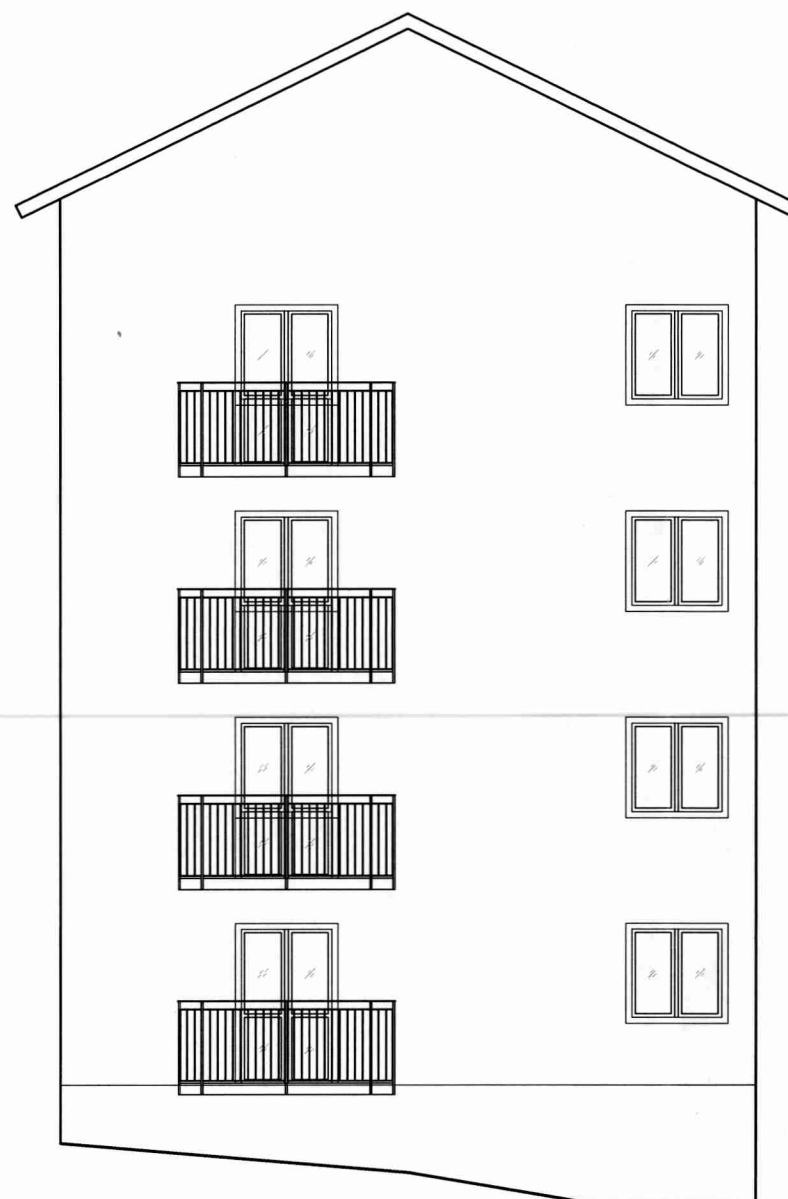

Inkom till Stockholms stadsbyggnadskontor - 2019-07-05, Dnr 2019-09751

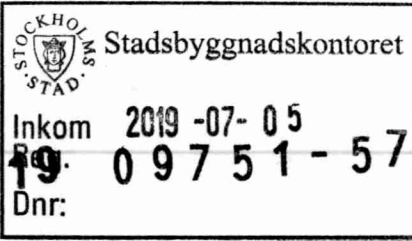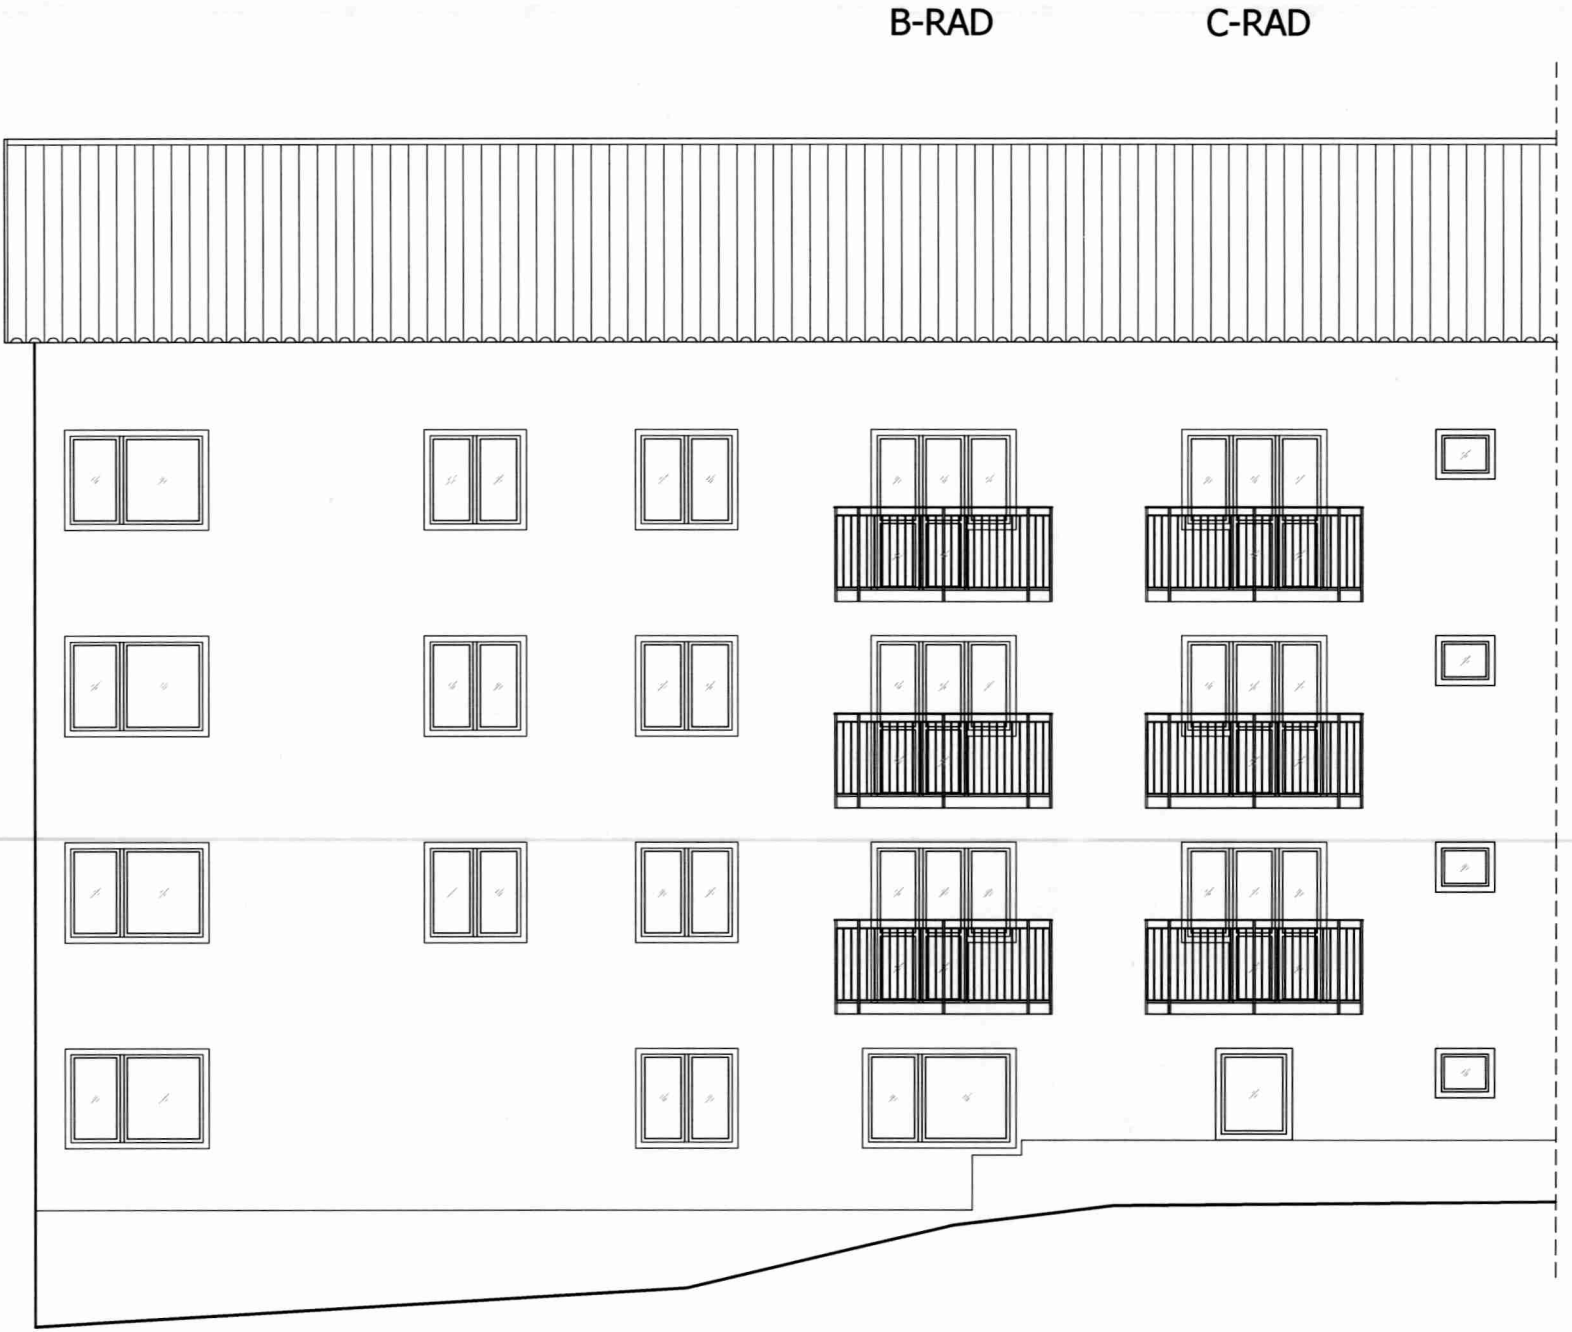

BET	ANT	ÄNDRINGEN AVSER	DATUM	SIGN
BYGGLOVSRITNING				
<div><div>Balcona www.balcona.se</div></div>				
BERGSTRANDS ARKITEKTKONTOR AB www.bergstrandsarkitektkontor.se 08- 5990 2112				
PROJEKT NR 4445			DATUM 2019-06-19	
RITAD AV NN			E-POST INFO@BERGMAIL.SE	
KV SKÄPPAN 1 BALKONGER & DÖRRAR FASAD DEL I				
SKALA 1:100		RITNINGS NUMMER A-4445-4		REV

FASAD skala 1:100






D-RAD

E-RAD

F-RAD

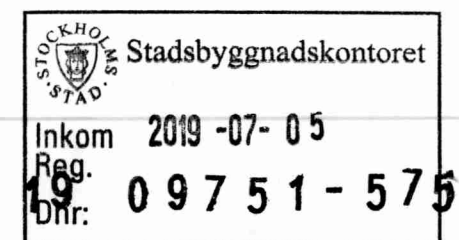

BET	ANT	ÄNDRINGEN AVSER	DATUM	SIGN
BYGGLOVSRITNING				
<div> Balcona www.balcona.se</div>				
BERGSTRANDS ARKITEKTKONTOR AB www.bergstrandsarkitektkontor.se 08- 5990 2112				
PROJEKT NR 4445			DATUM 2019-06-19	
RITAD AV NN			E-POST INFO@BERGMAIL.SE	
KV SKÄPPAN 1 BALKONGER & DÖRRAR FASAD DEL II				
SKALA 1:100	HALVSKALA		RITNINGS NUMMER A-4445-5	REV

FASAD skala 1:100

0 1 2 3 4 5 10M

