


BALKONGDÖRR  
skala 1:50

BALKONGDÖRR  
skala 1:50

SEKTION BALKONG/DÖRR  
skala 1:50

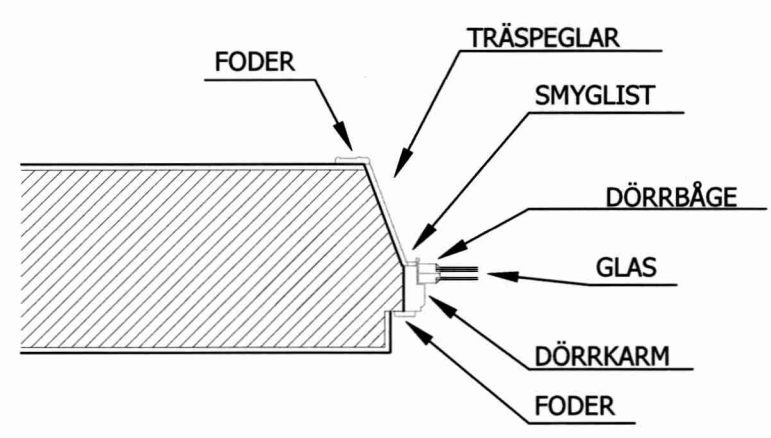

TVÄRSNITT VÄGG / BALKONGDÖRR  
skala 1:20


## ANVISNINGAR

BEFINTLIG KARM RIVS OCH DEN NYA KARMEN MONTERAS I DESS STÄLLE. DÖRR LIKNANDE BEFINTLIGA FÖNSTER (MED AVSEENDE PÅ MATERIAL, PROFILER OCH KULÖR).

BALKONGPLATTANS UNDERSIDA UTFÖRES SLÄT I KULÖR LIKA FASAD. SVART PINNRÄCKE AV SMIDESSTÅL. INFÄSTNING ENLIGT K-RITNING. ALLT STÅL ROSTSKYDDSBEHANDLAS ENLIGT KORROSIVITETSKLASS C3.

## TILLGÄNGLIGHET

NYA BALKONGER OCH DÖRRAR UTFÖRS TILLGÄNGLIGA. DVS SMÅ NIVÅSKILLNADER (MED MÖJLIGHET TILL RAMP OM DETTA SKULLE KRÄVAS) SAMT FRITT PASSAGEMÅTT PÅ 800 MM SÅ ATT EN RULLSTOL KAN PASSERA NÄR DÖRRAR ÄR ÖPPNA.

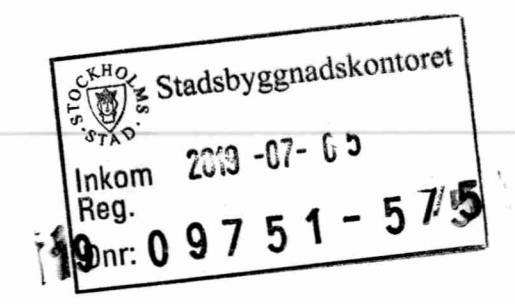

BET	ANT	ÄNDRINGEN AVSER	DATUM	SIGN
BYGGLOVSRITNING				
<div><div></div><div><div>Balcona</div><div>www.balcona.se</div></div></div>				
<div><div>BERGSTRANDS</div><div>ARKITEKTKONTOR AB</div><div>www.bergstrandsarkitektkontor.se</div><div>08- 5990 2112</div></div>				
PROJEKT NR 4445			DATUM 2019-06-19	
RITAD AV NN			E-POST INFO@BERGMAIL.SE	
KV SKÄPPAN 1 BALKONGER & DÖRRAR DETALJ				
SKALA 1:50		RITNINGENS NUMMER A-4445-6		REV