


Stadsbyggnadskontoret  
Inkom 2019-07-18  
Dnr: 10231-575



BET	ANT	ÄNDRING AVSER	DATUM	SIGN
BYGGLOVSHANDLING				
Kv. ROBERTSFORS 4 STOCKHOLM KOMMUN				
<b>P</b> FASTPARTNER				
VIZ Arkitektkontor AB		tel.nr. 08 - 55 69 19 00		
K				
VVS				
Sp				
E				
B				
UPPDRAG NR	RITAD AV	HANDLÄGGARE		
	J. LARSSON	J. LARSSON		
DATUM	ANSVARIG	A. LINDQVIST		
2019-06-11				
Planritningar Hotell - Plan BV				
SKALA	A1 - 1:100 A3 - 1:200	NUMMER	A-40.1-010	

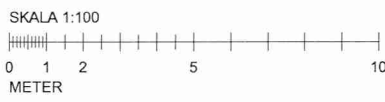




PLAN 3 YTA 1.107 kvm




Stockholms Stadsbyggnadskontoret  
Inkom 2019-07-18  
Reg.  
Dnr: 10231-575

BET	ANT	ÄNDRING AVSER	DATUM	SIGN
BYGGLOVSHANDLING				
Kv. ROBERTSFORS 4 STOCKHOLM KOMMUN				
<b>P</b> FASTPARTNER				
VIZ Arkitektkontor AB		tel.nr. 08 - 55 69 19 00		
K				
VVS				
Sp				
E				
B				
UPPDRAG NR	RITAD AV	HANDLÄGGARE		
DATUM	ANSVARIG	J.LARSSON	J.LARSSON	
2019-06-11		A. LINDQVIST		
Planritningar Hotell - Plan 3tr				
SKALA	NUMMER		BET	
A1 - 1:100 A3 - 1:200	A-40.1-040			

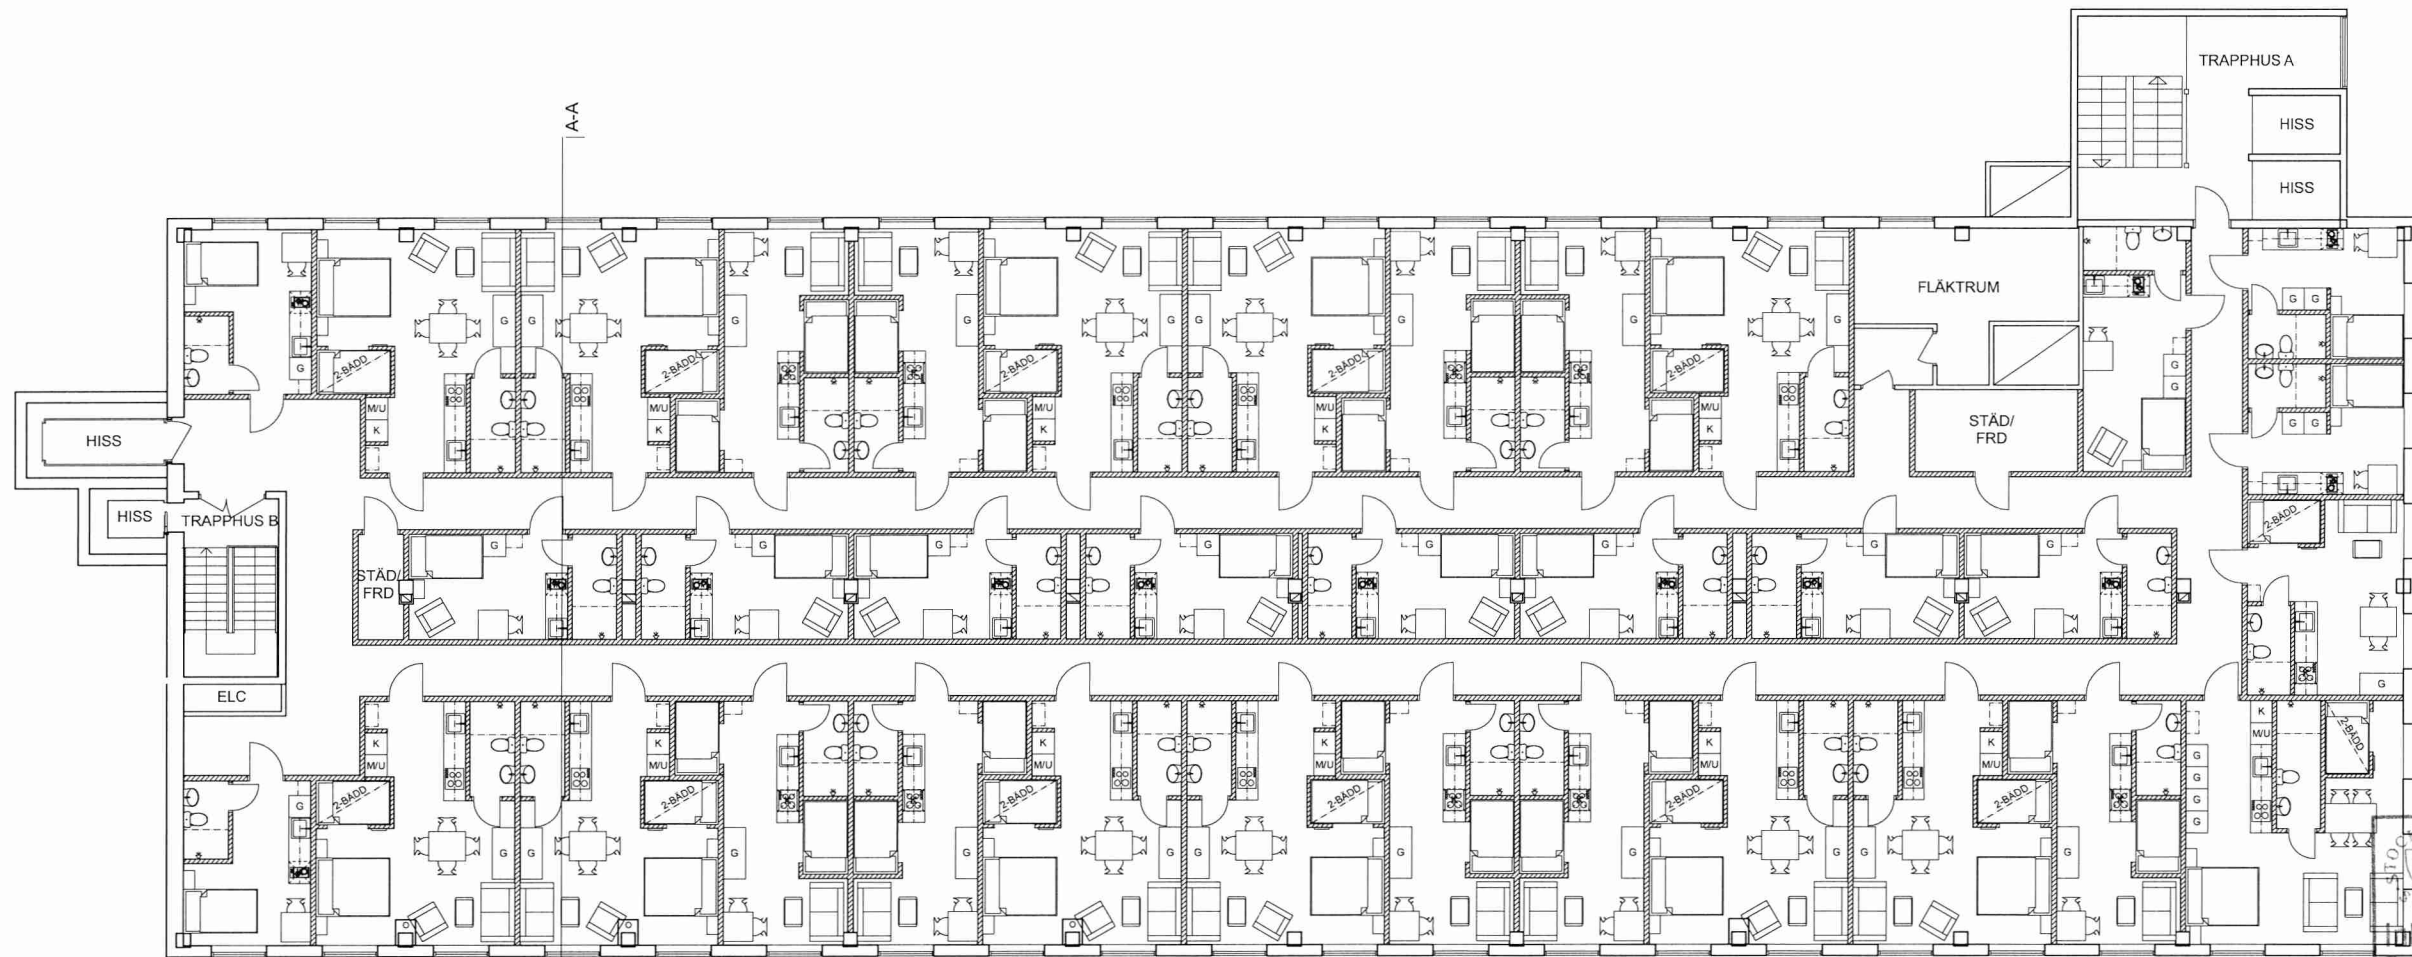

PLAN 4 YTA 1.123 kvm

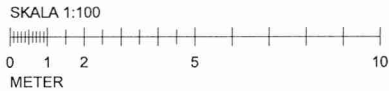

Stadsbyggnadskontoret  
Inkom 2019-07-18  
Reg. 19-10231-579  
Dnr:

BET	ANT	ÄNDRING AVSER	DATUM	SIGN
BYGGLOVSHANDLING				
Kv. ROBERTSFORS 4 STOCKHOLM KOMMUN				
<b>P</b> FASTPARTNER				
VIZ Arkitektkontor AB		tel.nr. 08 - 55 69 19 00		
K				
VVS				
Sp				
E				
B				
UPPDRAG NR	RITAD AV	HANDLÄGGARE		
DATUM	ANSVARIG	J.LARSSON	J.LARSSON	
2019-06-11		A. LINDQVIST		
Planritningar Hotell - Plan 4tr				
SKALA	A1 - 1:100 A3 - 1:200		NUMMER	BET
			A-40.1-050	