



//// = MARKUPPFYLLNAD

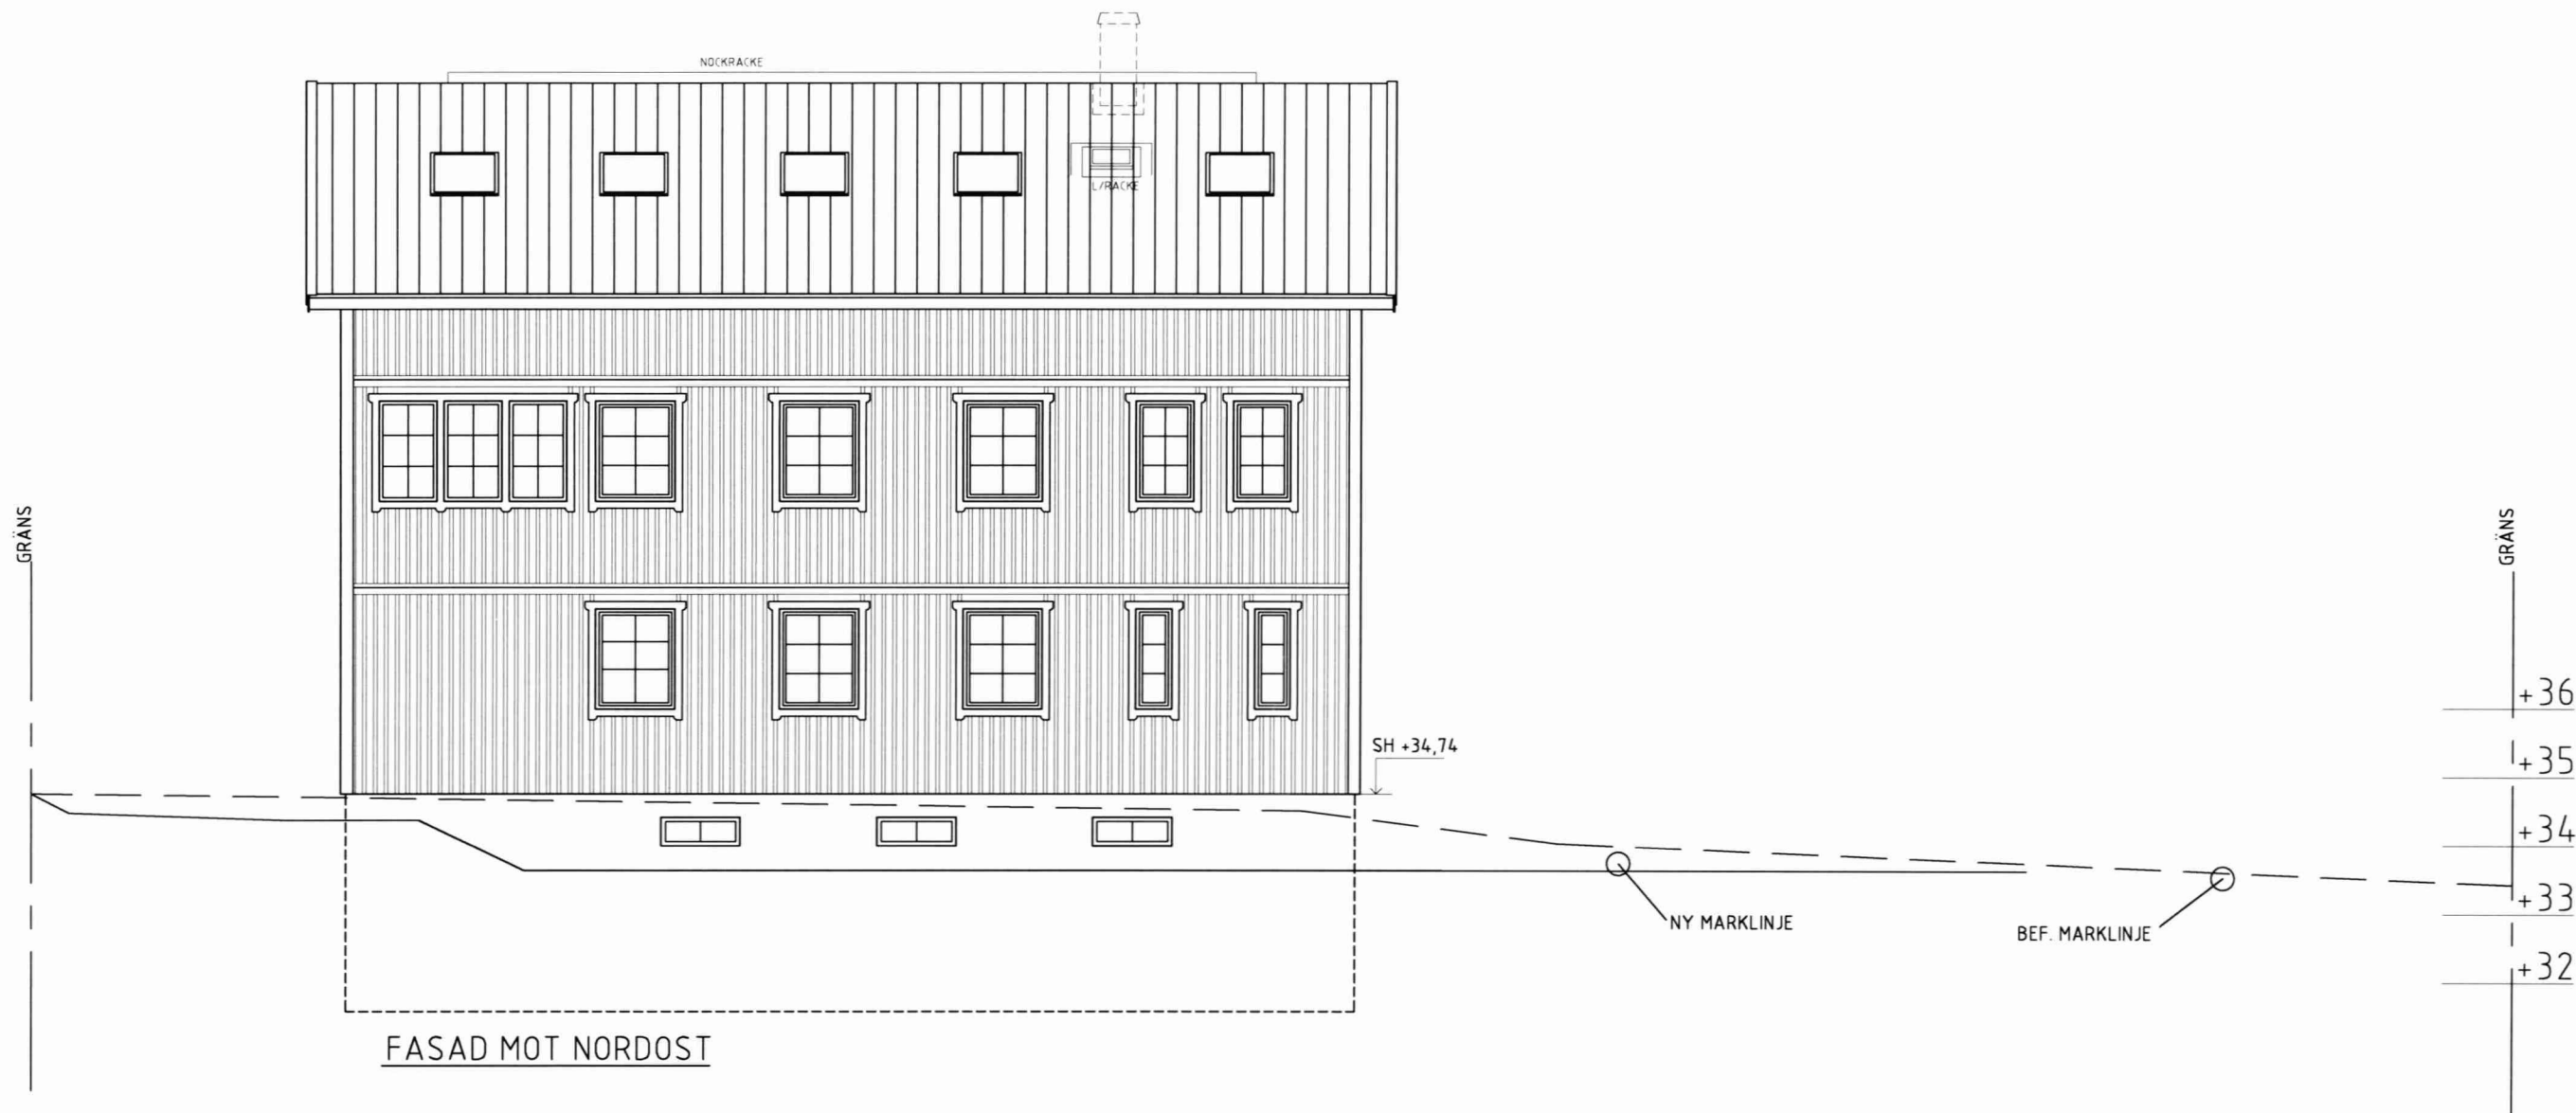

STOCKHOLMS STADS BYGGGLOVSKONTOR
Inkom 2019-07-23
Reg.
19-0314-575


BET	ANT	ÄNDRINGEN ANSÖK	SIGN	DATUM		
BYGGLOVSRITNING						
BIRFILAREN 5						
STOCKHOLMS STAD						
						
800 154 647 24 VÅRGÅRDA TEL 0322-656 658 vårgårdahus.se						
UPPDRAG NR 5615	RITAD AV MO		HANDLÄGGARE SK			
DATUM 2019-07-05	TYPHUS ANNEHILL SPECIAL					
WIEWEG						
FASADER						
SKALA A1 1:50 A3 1:100	NUMMER 30:125		BET			

//// = MARKUPPFYLLNAD

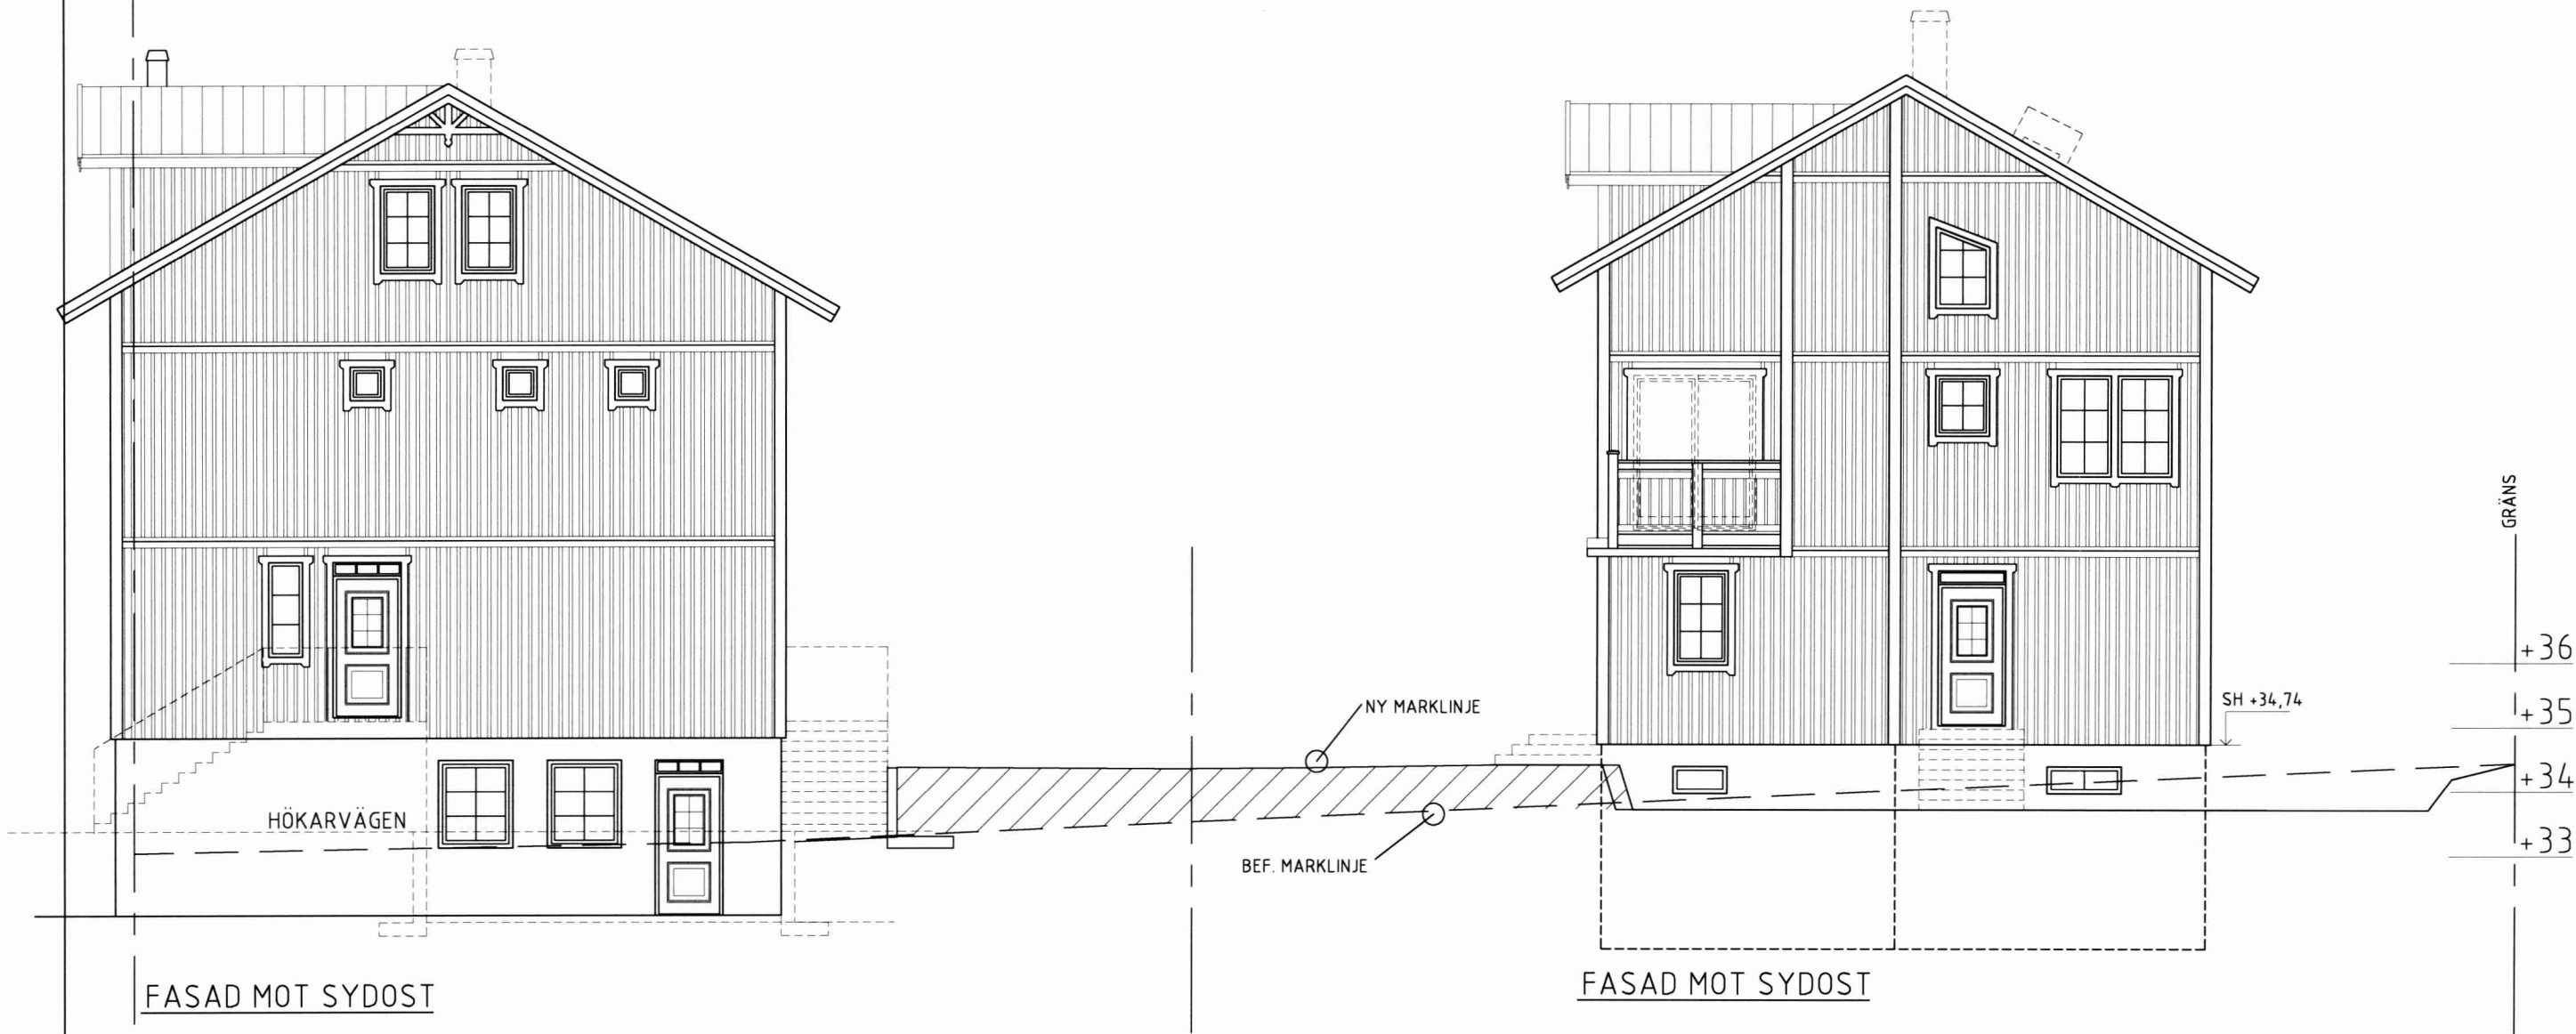


STOCKHOLM STAD
Stadsbyggnadskontoret
Inkom 2019-07-23
Reg.
Dnr 10314-575

BET	AMT	FÖRORDNING AVSEER	SIGN	DATUM							
BYGGLOVSRITNING											
BIRFILAREN 5 STOCKHOLMS STAD											
											
BOX 154 447 21 VÅRGÅRDA TEL. 0322-454 458 vargardahus.se											
UPPDRAG NR 5615	RITAD AV MO	HANDLÄGGARE SK									
DATUM 2019-07-05	TYPHUS ANNEHILL SPECIAL										
WIEWEG											
FASADER											
SKALA A1 1:50 A3 1:100	NUMMER 30:126		BET								

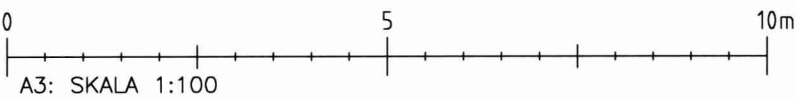

//// = MARKUPPFYLLNAD

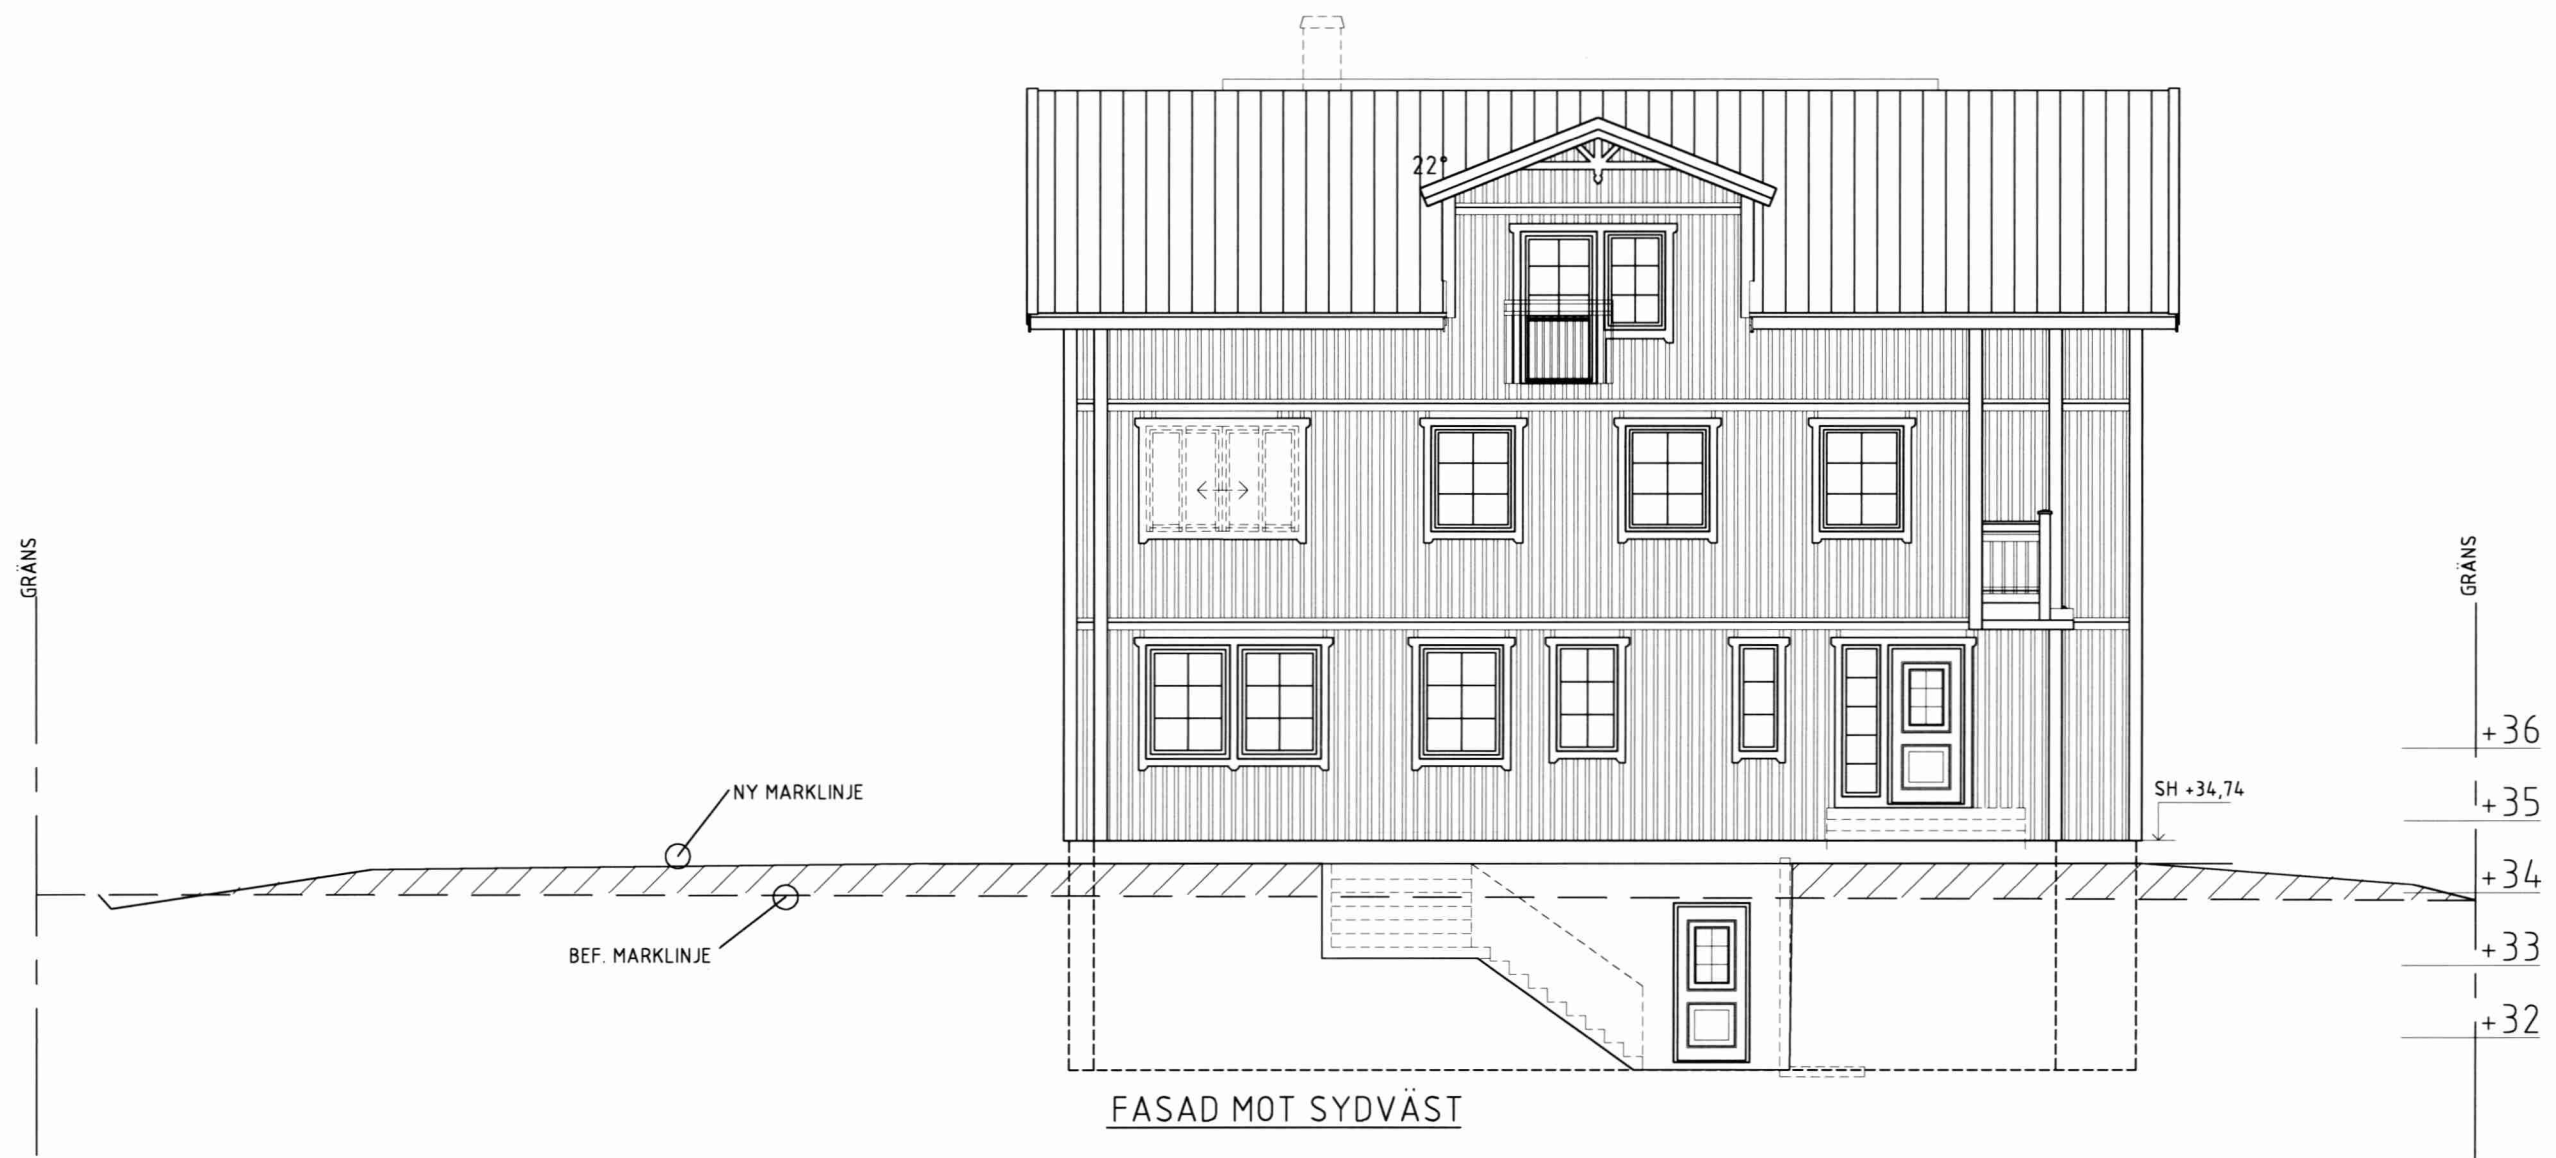

FASAD MOT SYDVÄST


STOCKHOLMS STAD
Stadsbyggnadskontoret
Inkom 2019-07-23
Reg. 19-10314-575
Dnr:

BET	ANT	ANVÄNDNING / ANMER		SKALA	DATUM
BYGGLOVSRITNING					
BIRFILAREN 5 STOCKHOLMS STAD					
<div></div>					
800 154 647 34 VÅRGÅRDA TEL. 0322-450 450 vårgårdahus.se					
UPPDRAG NR	5615	RITAD AV	MO	HANDLÄGGARE	SK
DATUM	2019-07-05	TYPUS	ANNEHILL SPECIAL		
WIEWEG					
FASADER					
SKALA	A1 1:50 A3 1:100	NUMMER	30:127		BET

0 5 10m
A3: SKALA 1:100



Inkom till Stockholms stadsbyggnadskontor - 2019-07-23, Dnr 2019-10314

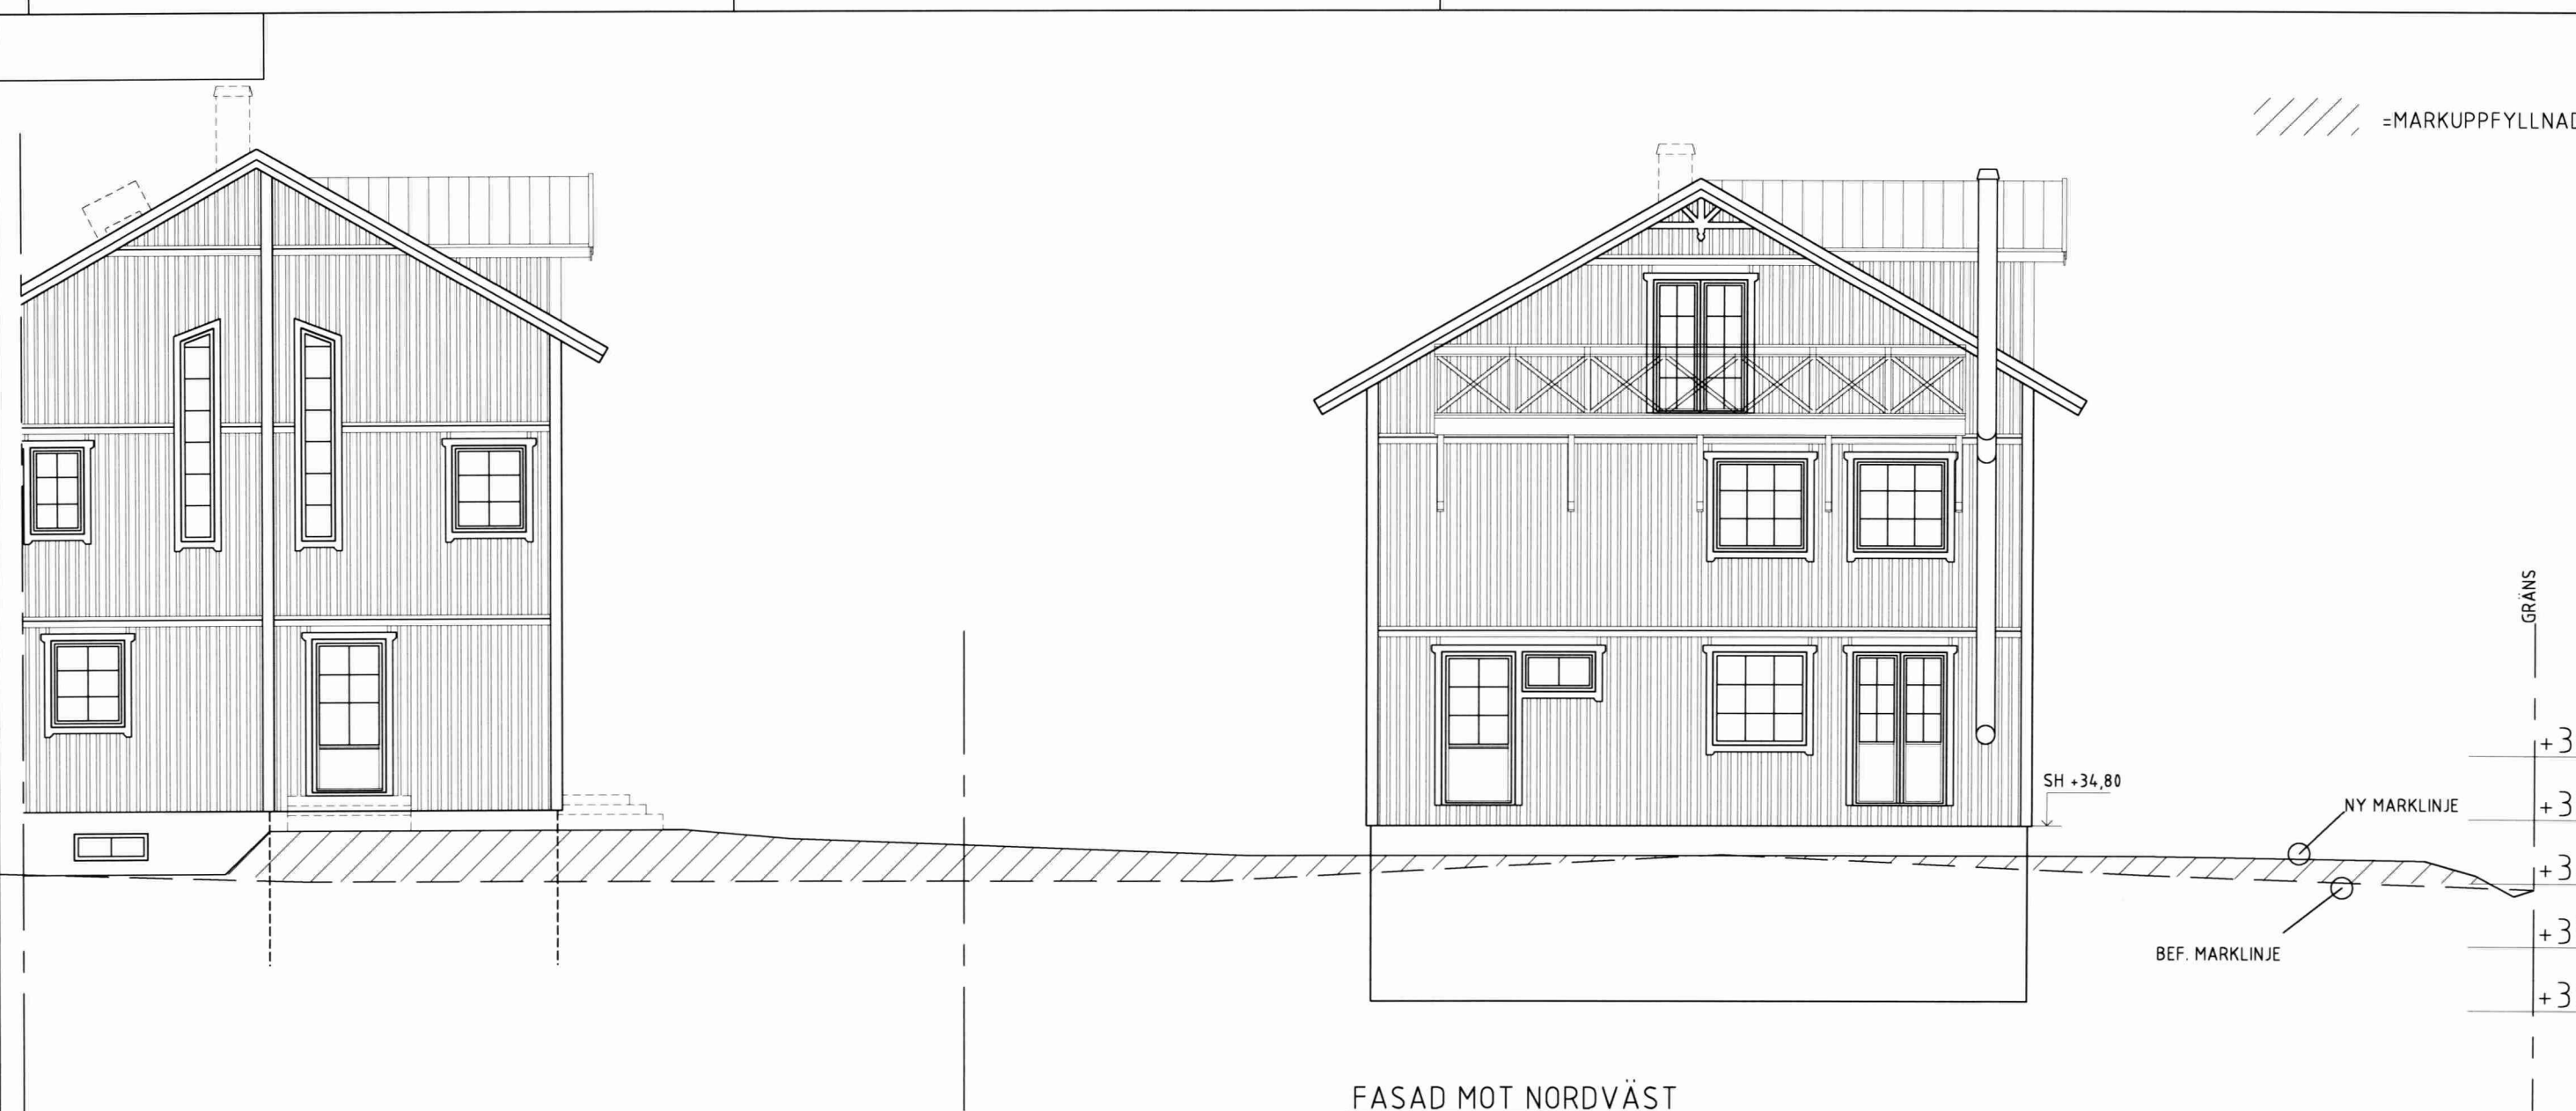

Stockholms Stadsbyggnadskontoret
Inkom 2019-07-23
Reg.
19 Dnr: 10314-575

BET	ANT	ÄNDRINGEN ANSÖKER	SIGN	DATUM
BYGGLOVSRITNING				
BIRFILAREN 5 STOCKHOLMS STAD				
<div> VårgårdaHus <small>BOX 154 647 24 VÄRMDÖ TEL: 0322-459 450 vårgårdahus.se</small></div>				
UPPDRAG NR 5613	RITAD AV MO	HANDLÄGGARE SK		
DATUM 2019-07-05	TYPHUS EMYHILL SPECIAL			
WIEWEG				
FADSADER				
SKALA A1 1:50 A3 1:100	NUMMER 30:121	BET		

15.

FASAD MOT NORDVÄST




FASAD MOT SYDOST




+36
+35
+34
+33
+32

//// = MARKUPPFYLLNAD



BET	ANT	ÄNDRINGEN AVSER	SKN	DATUM		
BYGGLOVSRITNING						
BIRFILAREN 5 STOCKHOLMS STAD						
						
VårgårdaHus®						
BOX 54 647 26 VÅRGÅRDA TEL: 0322-458 458 vargardahus.se						
UPPDRAG NR 5613	RITAD AV MO		HANDLÄGGARE SK			
DATUM 2019-07-05	TYPHUS EMYHILL SPECIAL					
WIEWEG						
FASADER						
SKALA A1 1:50 A3 1:100	NUMMER 30:122		I BET			

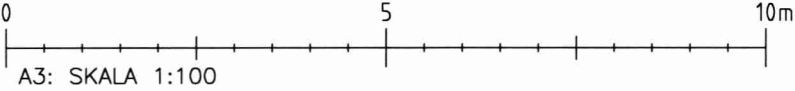

////// =MARKUPPFYLLNAD

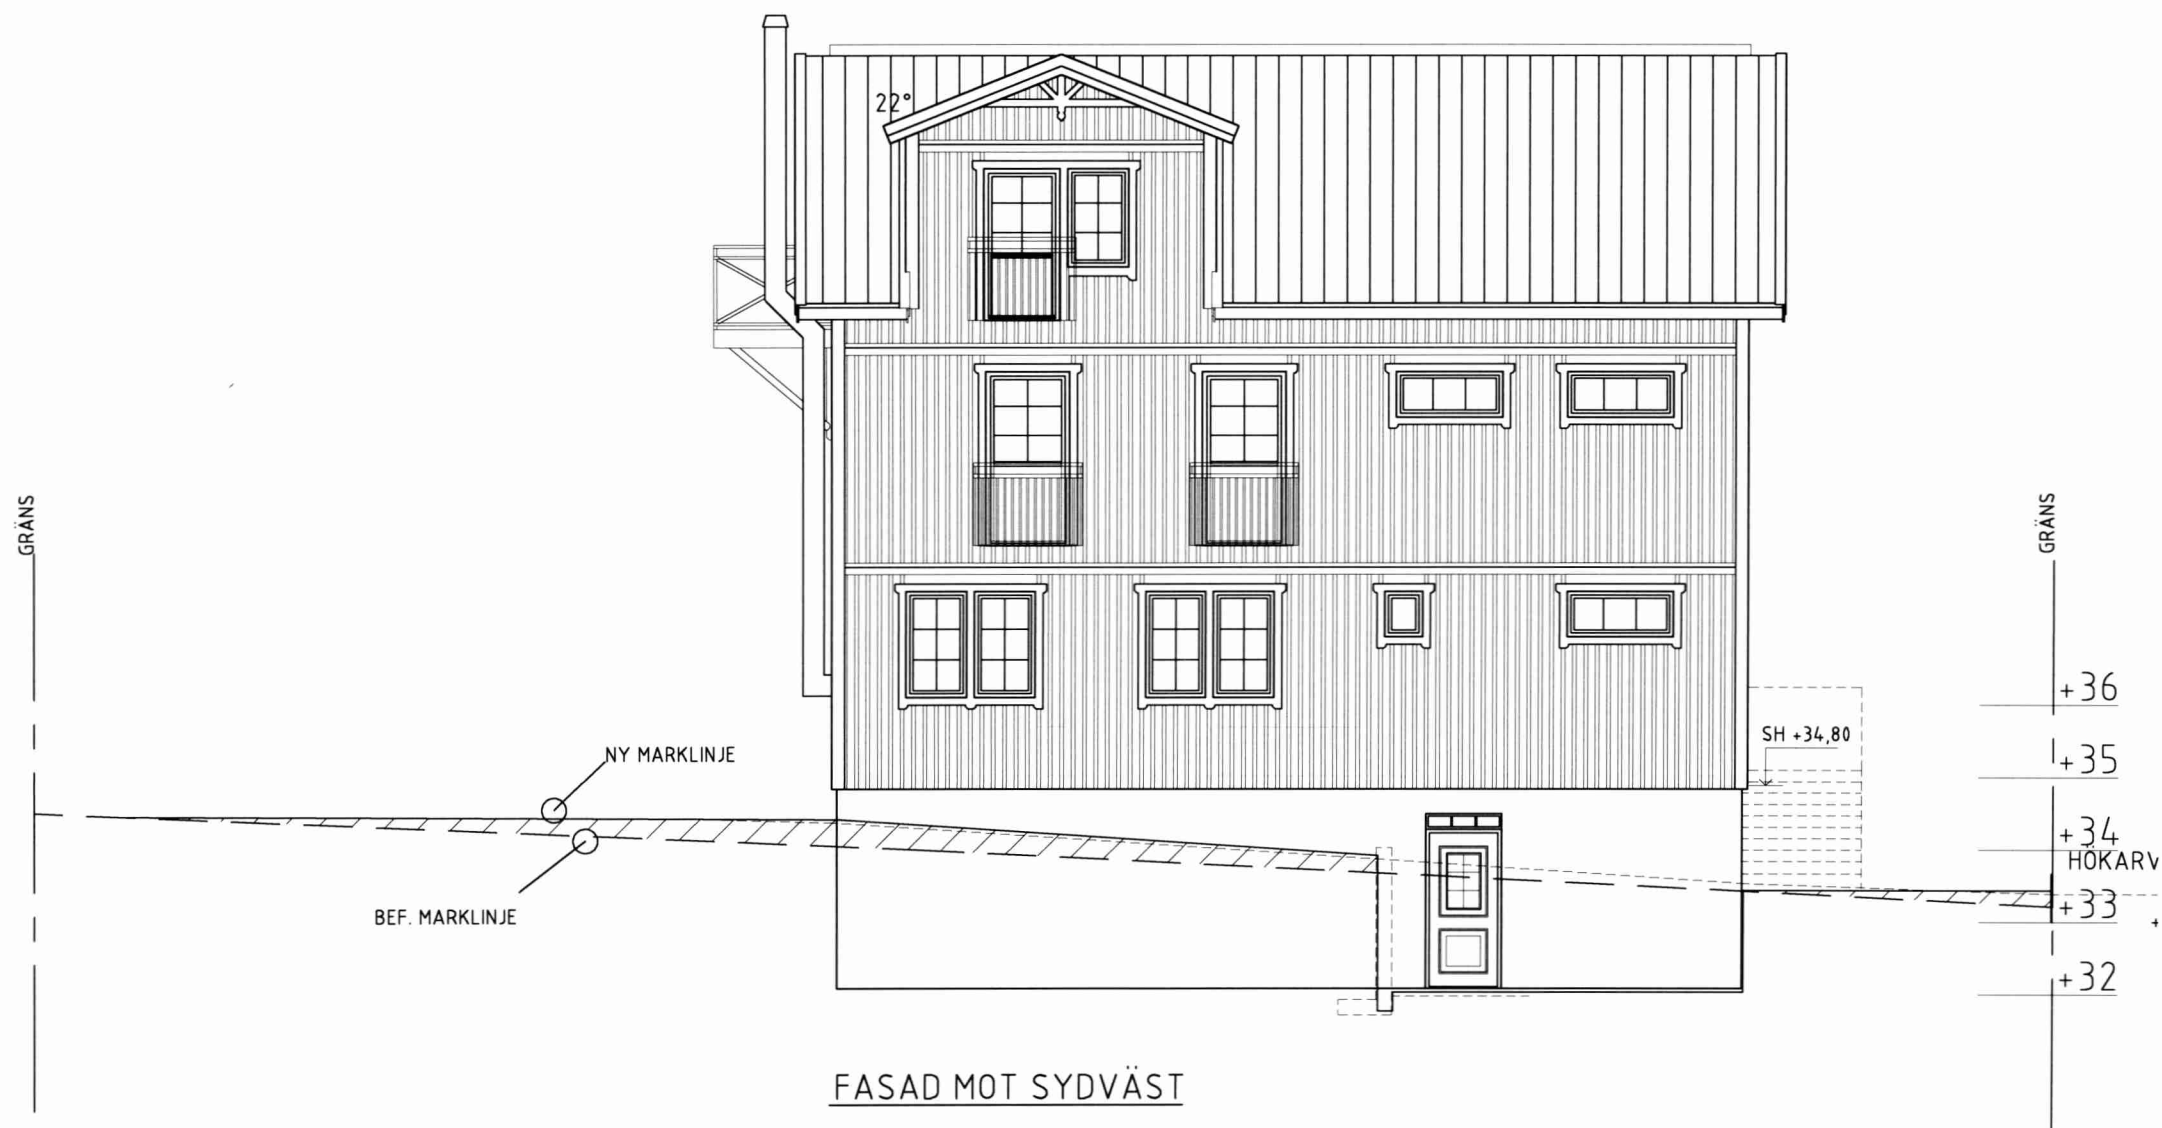


FASAD MOT SYDVÄST

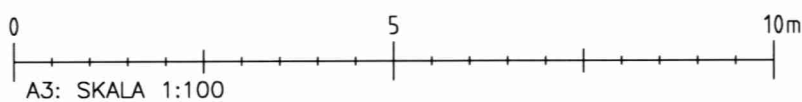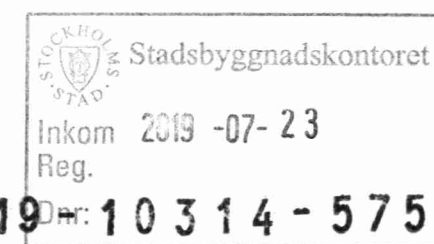

BET	ANT	ÄNDRINGEN AVSER	SKID	DATUM		
BYGGLOVSRITNING						
BIRFILAREN 5 STOCKHOLMS STAD						
<div> VårgårdaHus</div>						
800 764 447 01 VÅRGÅRDA TEL: 0322-456 456 vargardahus.se						
LIPPRIS NR 5613	REKAD AV MO		HANDLÄGGARE SK			
DATUM 2019-07-05	TYPHUS EMYHILL SPECIAL					
WIEWEG						
FASADER						
SKALA A1 1:50 A3 1:100	NUMMER 30:123		T BET			


//// = MARKUPPFYLLNAD

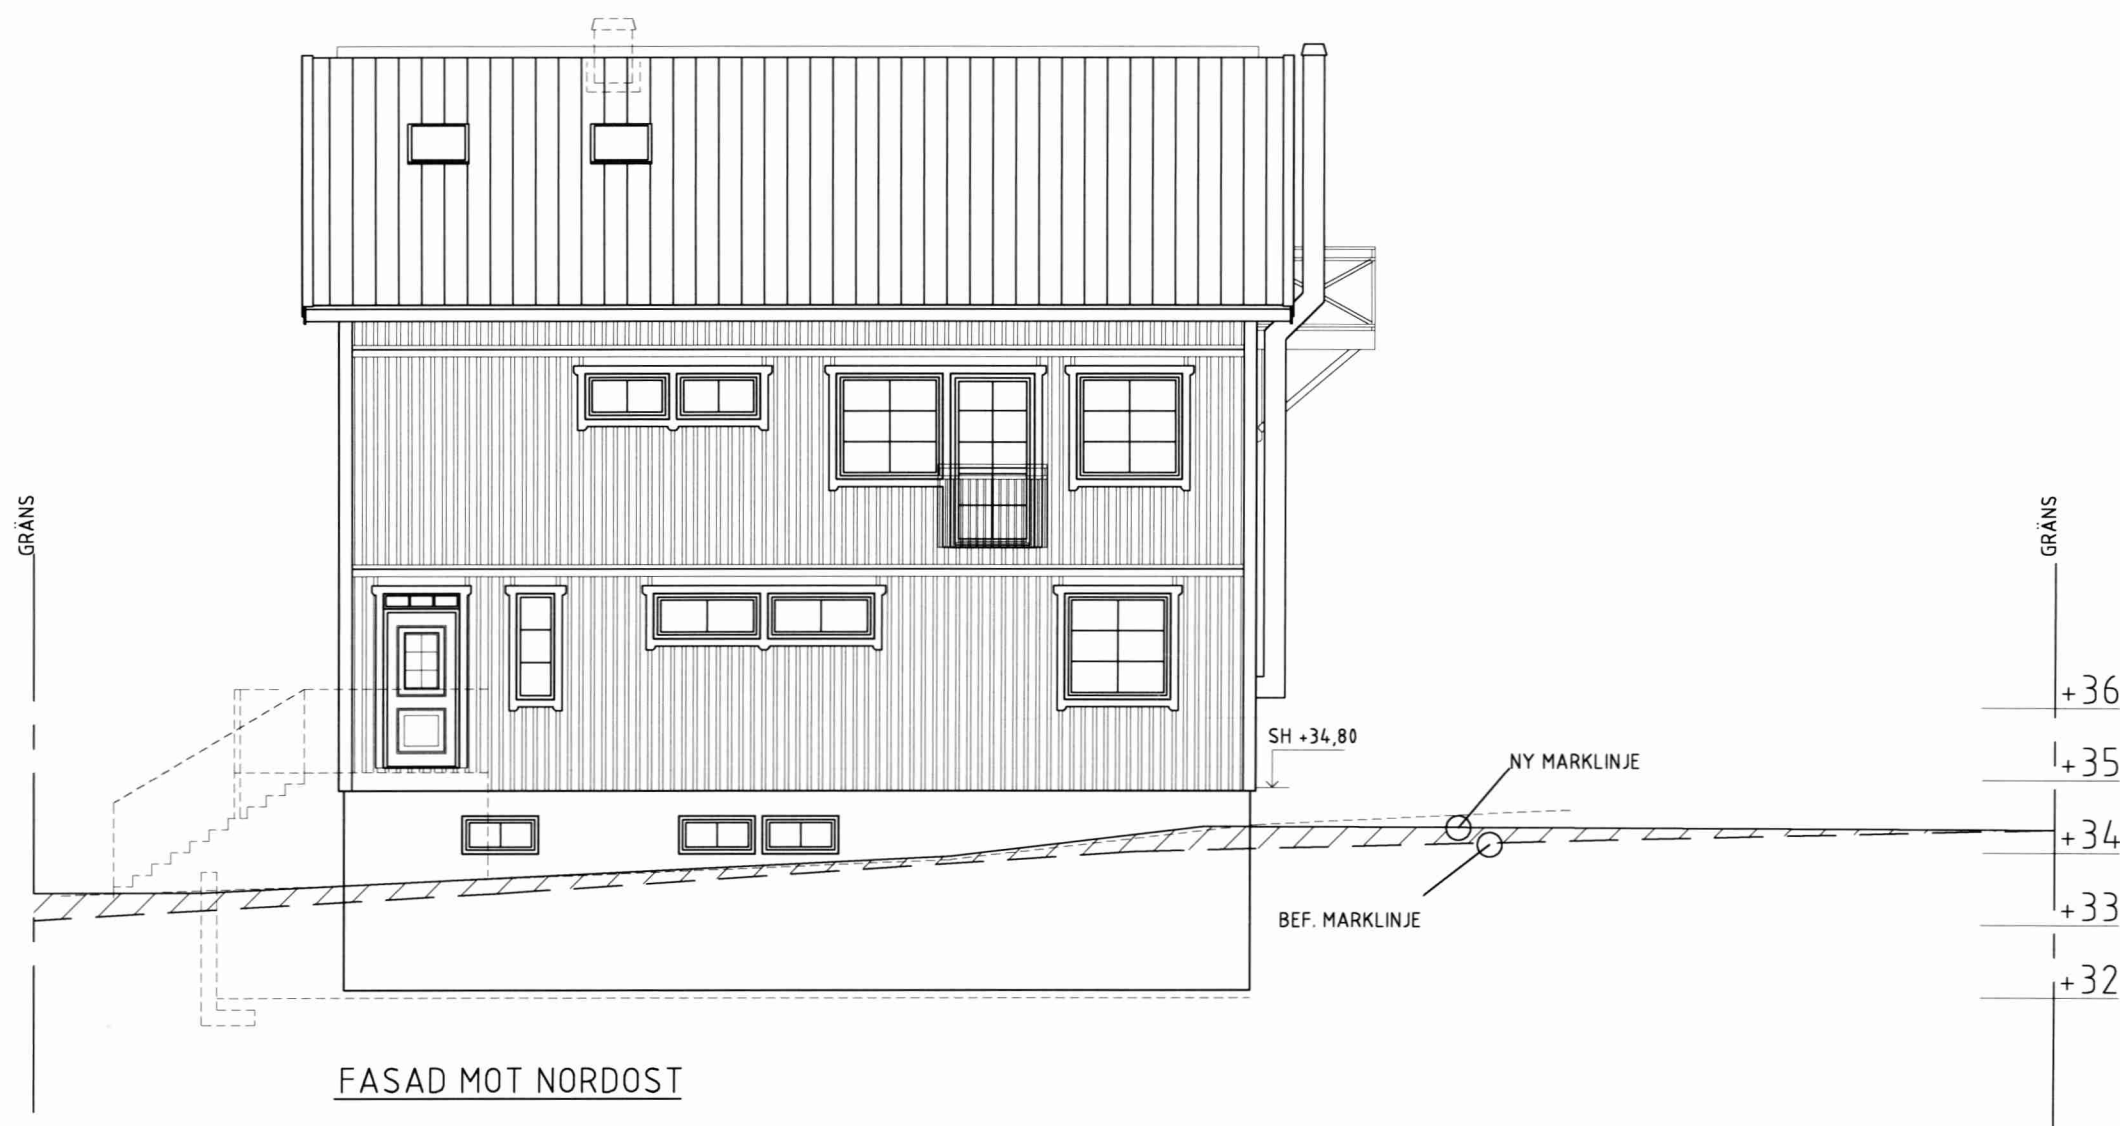

FASAD MOT NORDOST

STOCKHOLMS STAD Stadsbyggnadskontoret
Inkom 2019-07-23
Reg.
Dnr: 19-10314-575

BET	ANT	ÄNDRINGEN AVSER	SIGN	DATUM					
BYGGLOVSRITNING									
BIRFILAREN 5 STOCKHOLMS STAD									
									
BOX 154 447 26 VÅRGÅRDA TEL: 0323-658 658 vårgardahus.se									
UPPDRAG NR 5613	RITAD AV MO	HANDLÄGGARE SK							
DATUM 2019-07-05	TYPHUS EMYHILL SPECIAL								
WIEWEG									
FADSADER									
SKALA A1 1:50 A3 1:100	NUMMER 30:124		I BET						

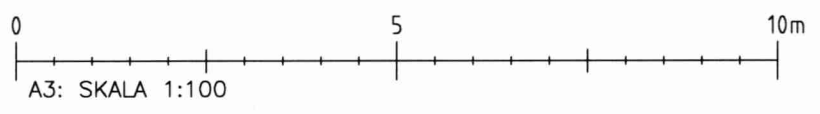

Inkom till Stockholms stadsbyggnadskontor - 2019-07-23, Dnr 2019-10314