
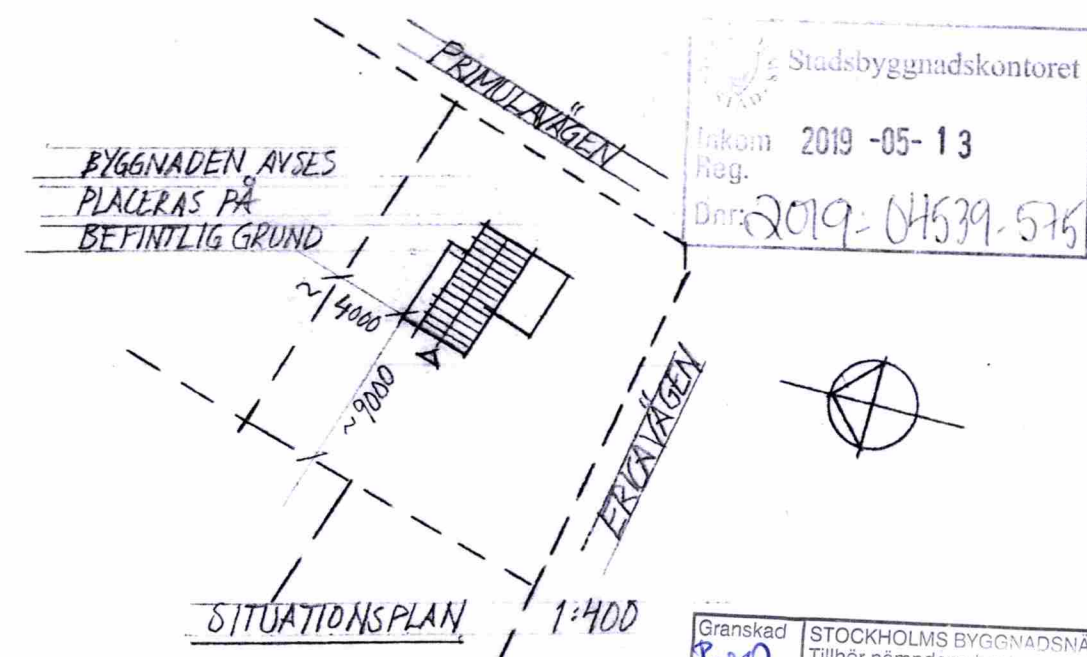
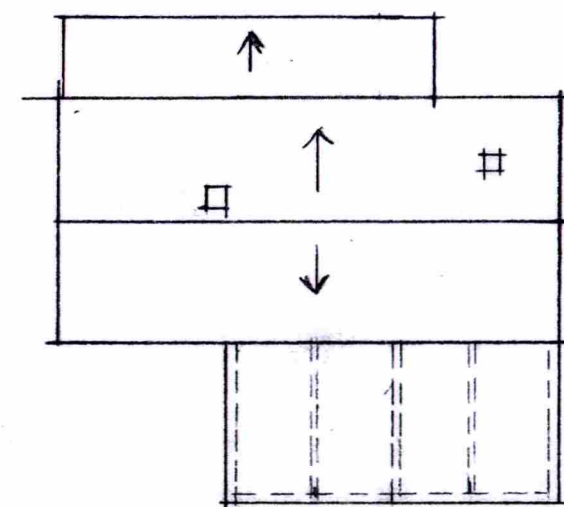
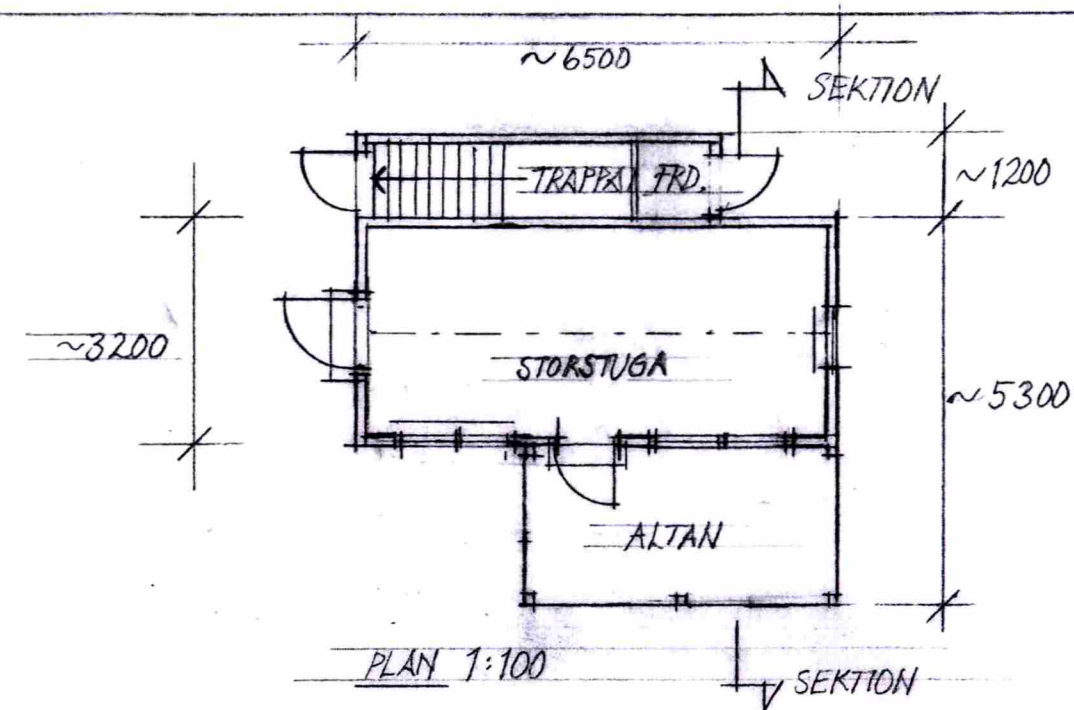
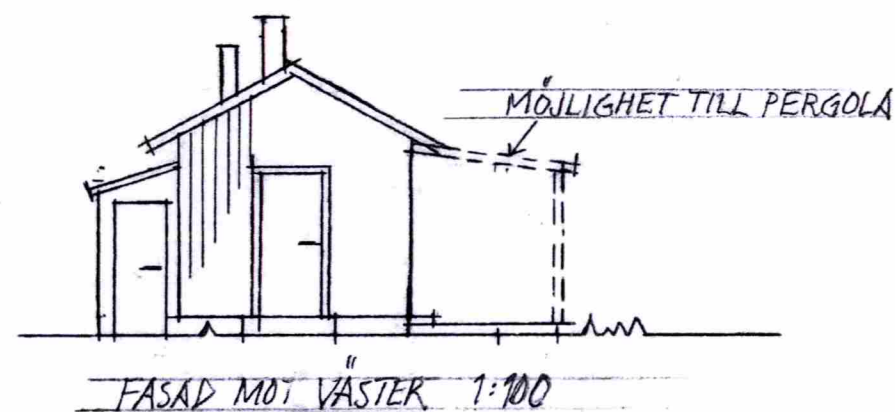
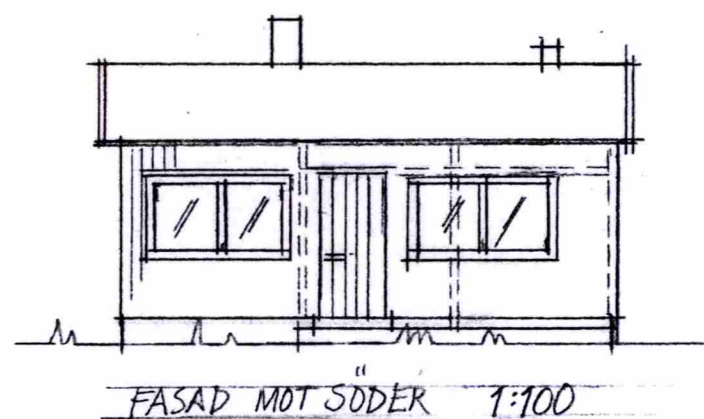
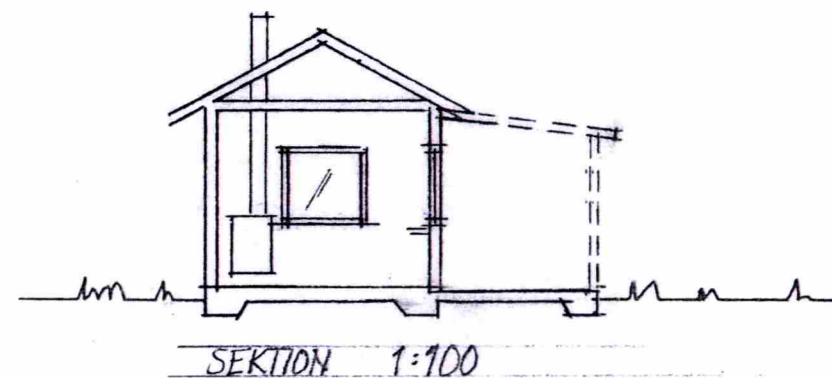


Granskad	STOCKHOLMS BYGGNADSNÄMND
	Tillhör nämndens beslut

SITUATIONSPLAN PÅ STOCKHOLMS STADS BASKARTA 1:400 BYGGLOVSANSÖKAN
 KV. ORCHIS, FASTIGHET ORCHIS 5 ARK. RONNIE FÖRSBERG 0708-797209

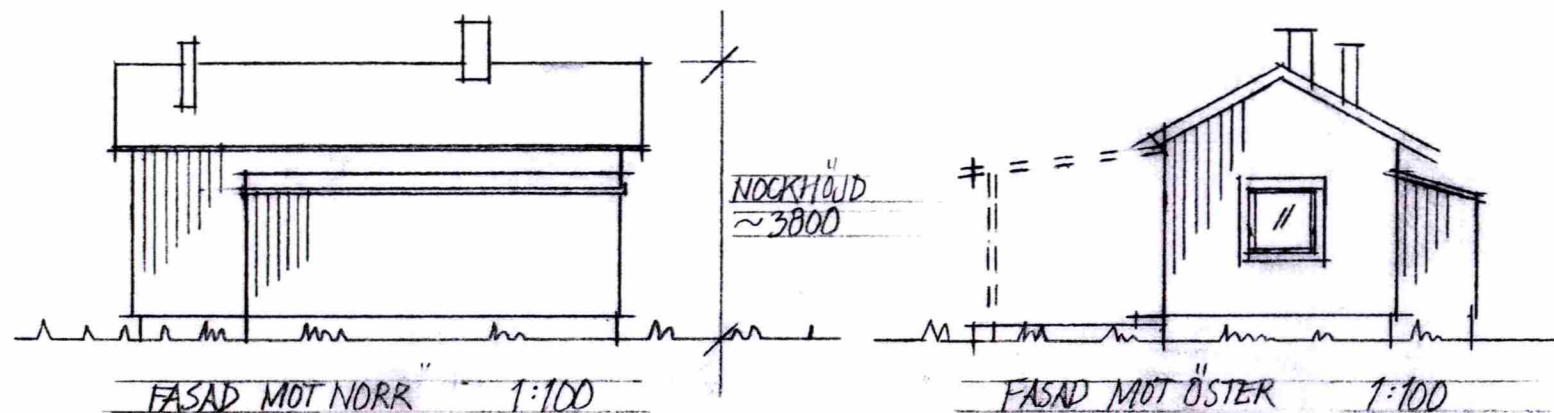

BYGGLOVRITNING ÅTERUPPBYGGNAD KOLONISTUGA
 FASTIGHETEN ORCHIS 5, RIKSBY BRÖMMA, STOCKHOLMS STAD
 ARK. RONNIE FÖRSBERG TEL. 0708-797 209
 STOCKHOLM 2019-03-17 REV. 2019-05-11

Granskad
 2019-07-05
 STOCKHOLMS BYGGNADSNÄMND
 Tillhör nämndens beakt.

Från: yvonne.bforsberg@gmail.com
Skickat: Thursday, April 11, 2019 4:32 PM
Till: Boglarka Zakarias
Ämne: SV: info ang. 2019-04539-575
Bifogade filer: Skanning_20190411.pdf

Hej Boglarka

Här kommer de komplettering som du önskar ang. materialval för kolonistugan i Riksby.

Fasaden kommer att bestå av regelverk 45x95 m/m reglar 4 m/m plywood, diffusionsspärr plus isolering, invändigt gips och utvändigt av furupanel 120x21 stående. Färg på fasad blir en falu rödfärg kod NCS 5040 Y80R, vilken är samma färg som fasaden hade innan olyckan var framme med branden.

Bifogar situationskarta över Riksby koloniområde.

Hälsningar

Yvonne och Sten Forsberg

Te. 070-598 28 99

