


FASADER UTAN DELNINGSBLECK




Nedre fasad

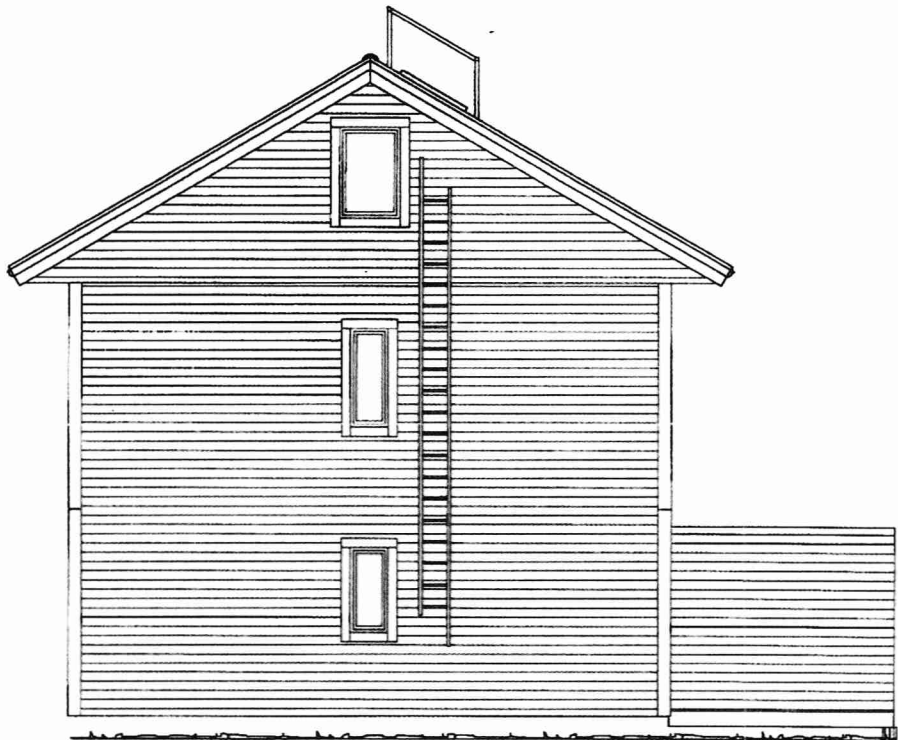

Höger fasad



Övre fasad

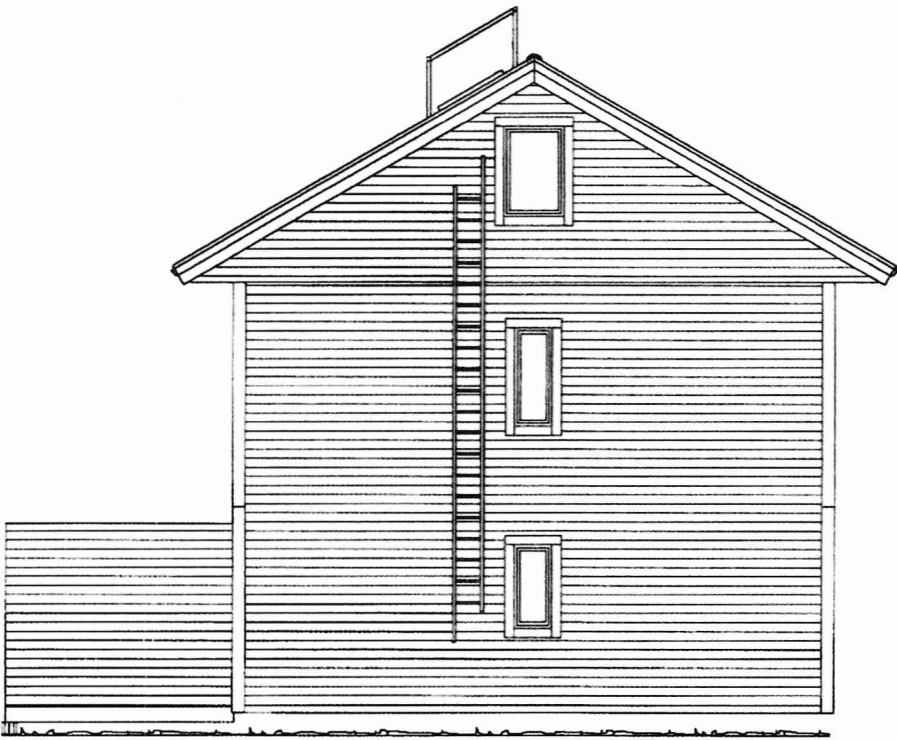

Vänster fasad

STOCKHOLMS
STAD
Stadsbyggnadskontoret
Inkom 2019-08-15
Reg.
Dnr: - 11427-575

OBS! gäller för skala 1:100

0 meter	1	2	3	4	5	6	7	8 meter
BET	ANT	ÄNDRINGEN AVSER	SIGN	DATUM				

Förslag till nybyggnad av flerbostadshus
fast. Gitarren 1
Stockholms kommun