


Inkom till Stockholms stadsbyggnadskontor - 2019-08-23, Dnr 2019-11772

Befintlig dekorram i mattsvart stål behålls om möjligt.

LED- display
Yttermått 4000 x 8000 mm
Antal pixlar 320000
Mellanrum mellan pixlar 10 mm

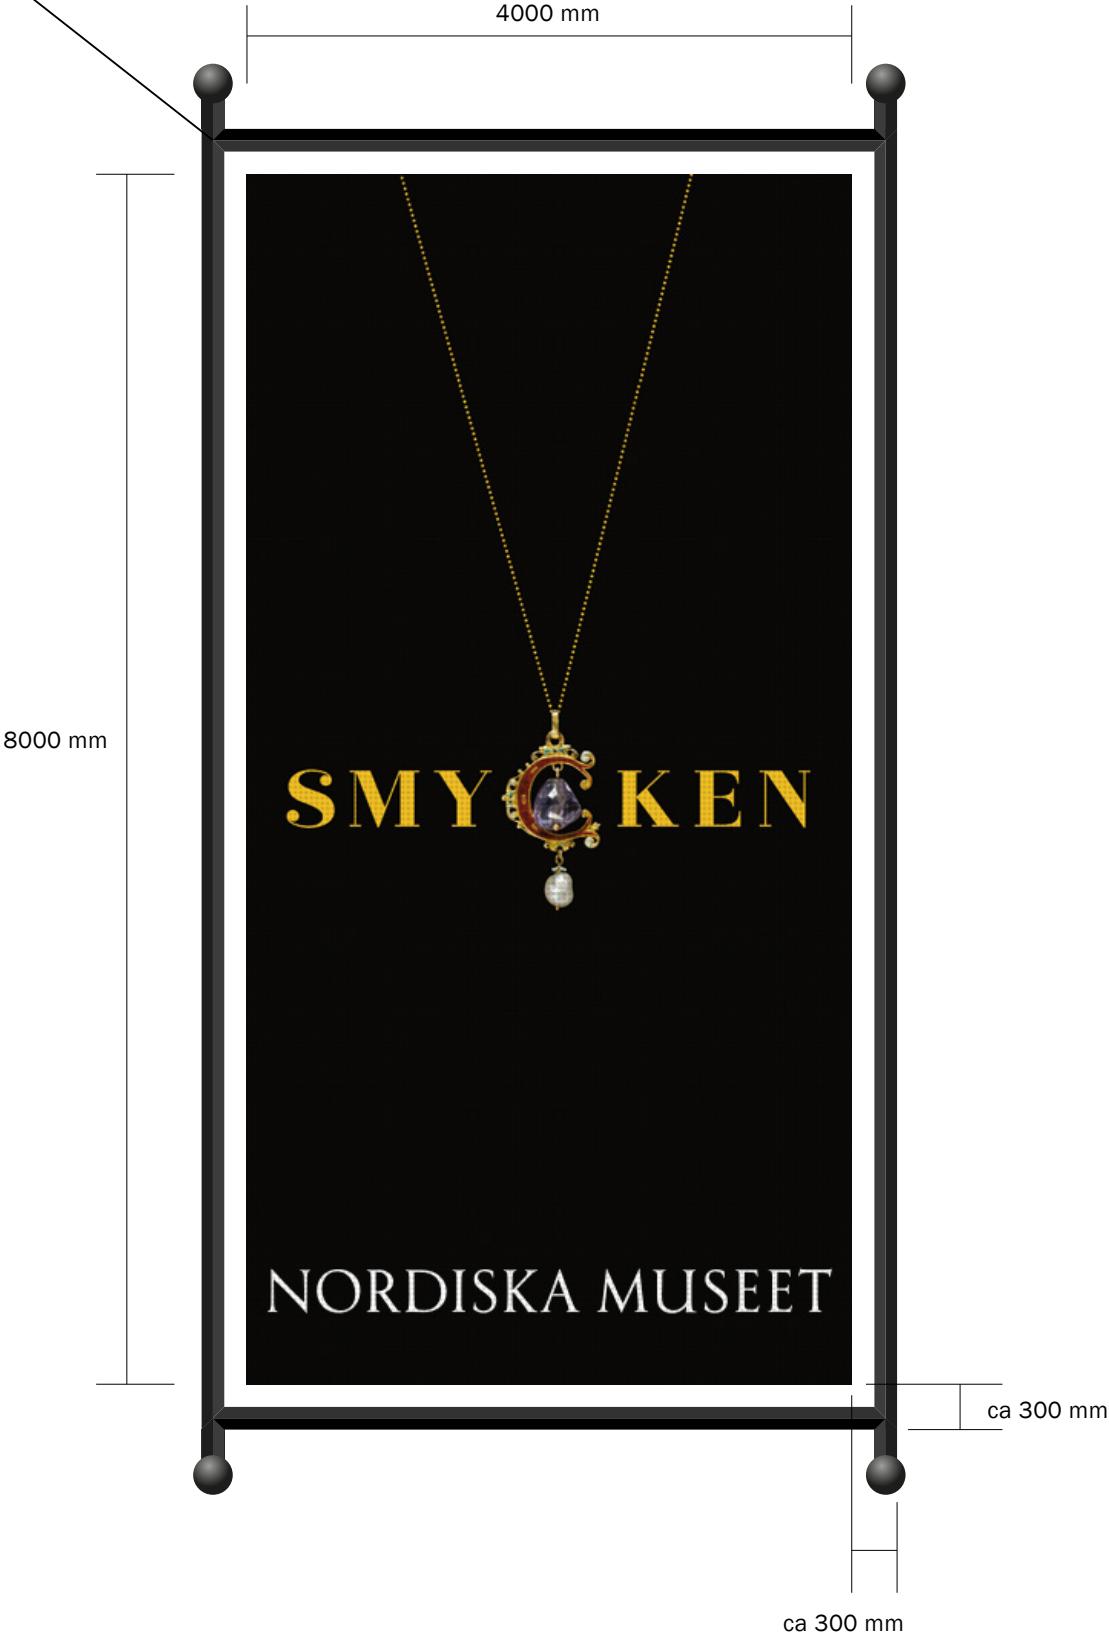

Moduluppbyggnad

