



STADSBYGGNADSKONTORET

Dnr 2019

NYBYGGNADSKARTA

MARIA 30

Fastighetsinformation

Areal: 884 kvm

Fastigheten överensstämmer med detaljplan.

Fastigheten har andel i
gemensamhetsanläggning Bromsten ga:1.

Fastigheten har andel i
marksamfällighet Maria s:20.

Maria s:20 belastas av servitut för väg
till förmån för Bromsten ga:1,
akt 0180K-2010-16203.1.

Planinformation

Detaljplan: akt 0180–4375C, lagakraftsdatum: 19

Ändring av detaljplan (upphävande av tomtindelning
samt införande av nya fastighetsindelings-
bestämmelser)

akt 0180-P2017-00215, beslutsdatum 2018-01-02.

Stockholm Vatten och Avfall AB

Vatten- och avloppsledningar har förts in på kartan av
Stockholm Vatten och Avfall AB.

Uppgifter och bestämmelser om fastighetens anpassning till
angränsande gata eller annan mark samt om servisanslutningar
till stadens vatten- och avloppsnät anges i VA-beskrivningen till kartan.

För Stockholm Vatten och Avfall AB:

Ritod190117 RS KontrollM

Nybyggnadskartan ligger till grund för bygglovsansökan
för nybyggnation samt för större tillbyggnader.

Nybyggnadskartan ska användas som underlag för
situationsplan och den får inte ändras eller beskäras.

Giltighetstid för 1 år.



0804375C
Fästmätning utförd 2019-01-21 av YE

Koordinatsystem
Plan: Swere99 18 00
Höjd: RH2000

Kontakt

Tel. 08-508 27196
E-post: nybyggnadskartor@stockholm.se

61860-6102-44G-122-80-6102 - J01003pau6d6qsp6ps-smu6h04p0q0G-tfjt-m00k0u

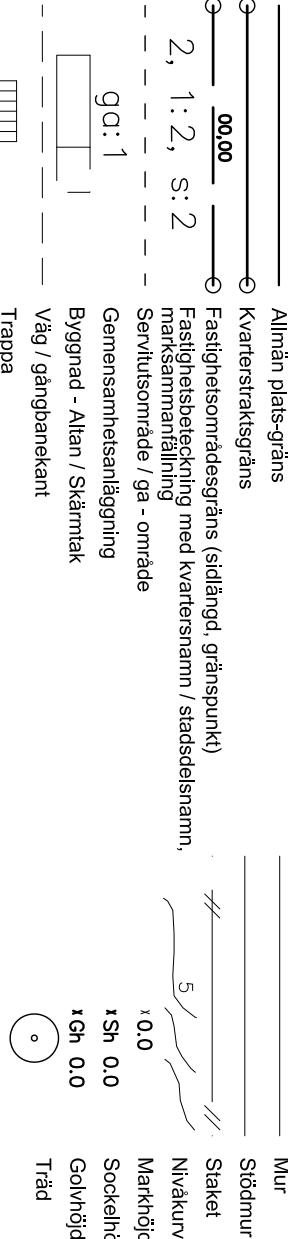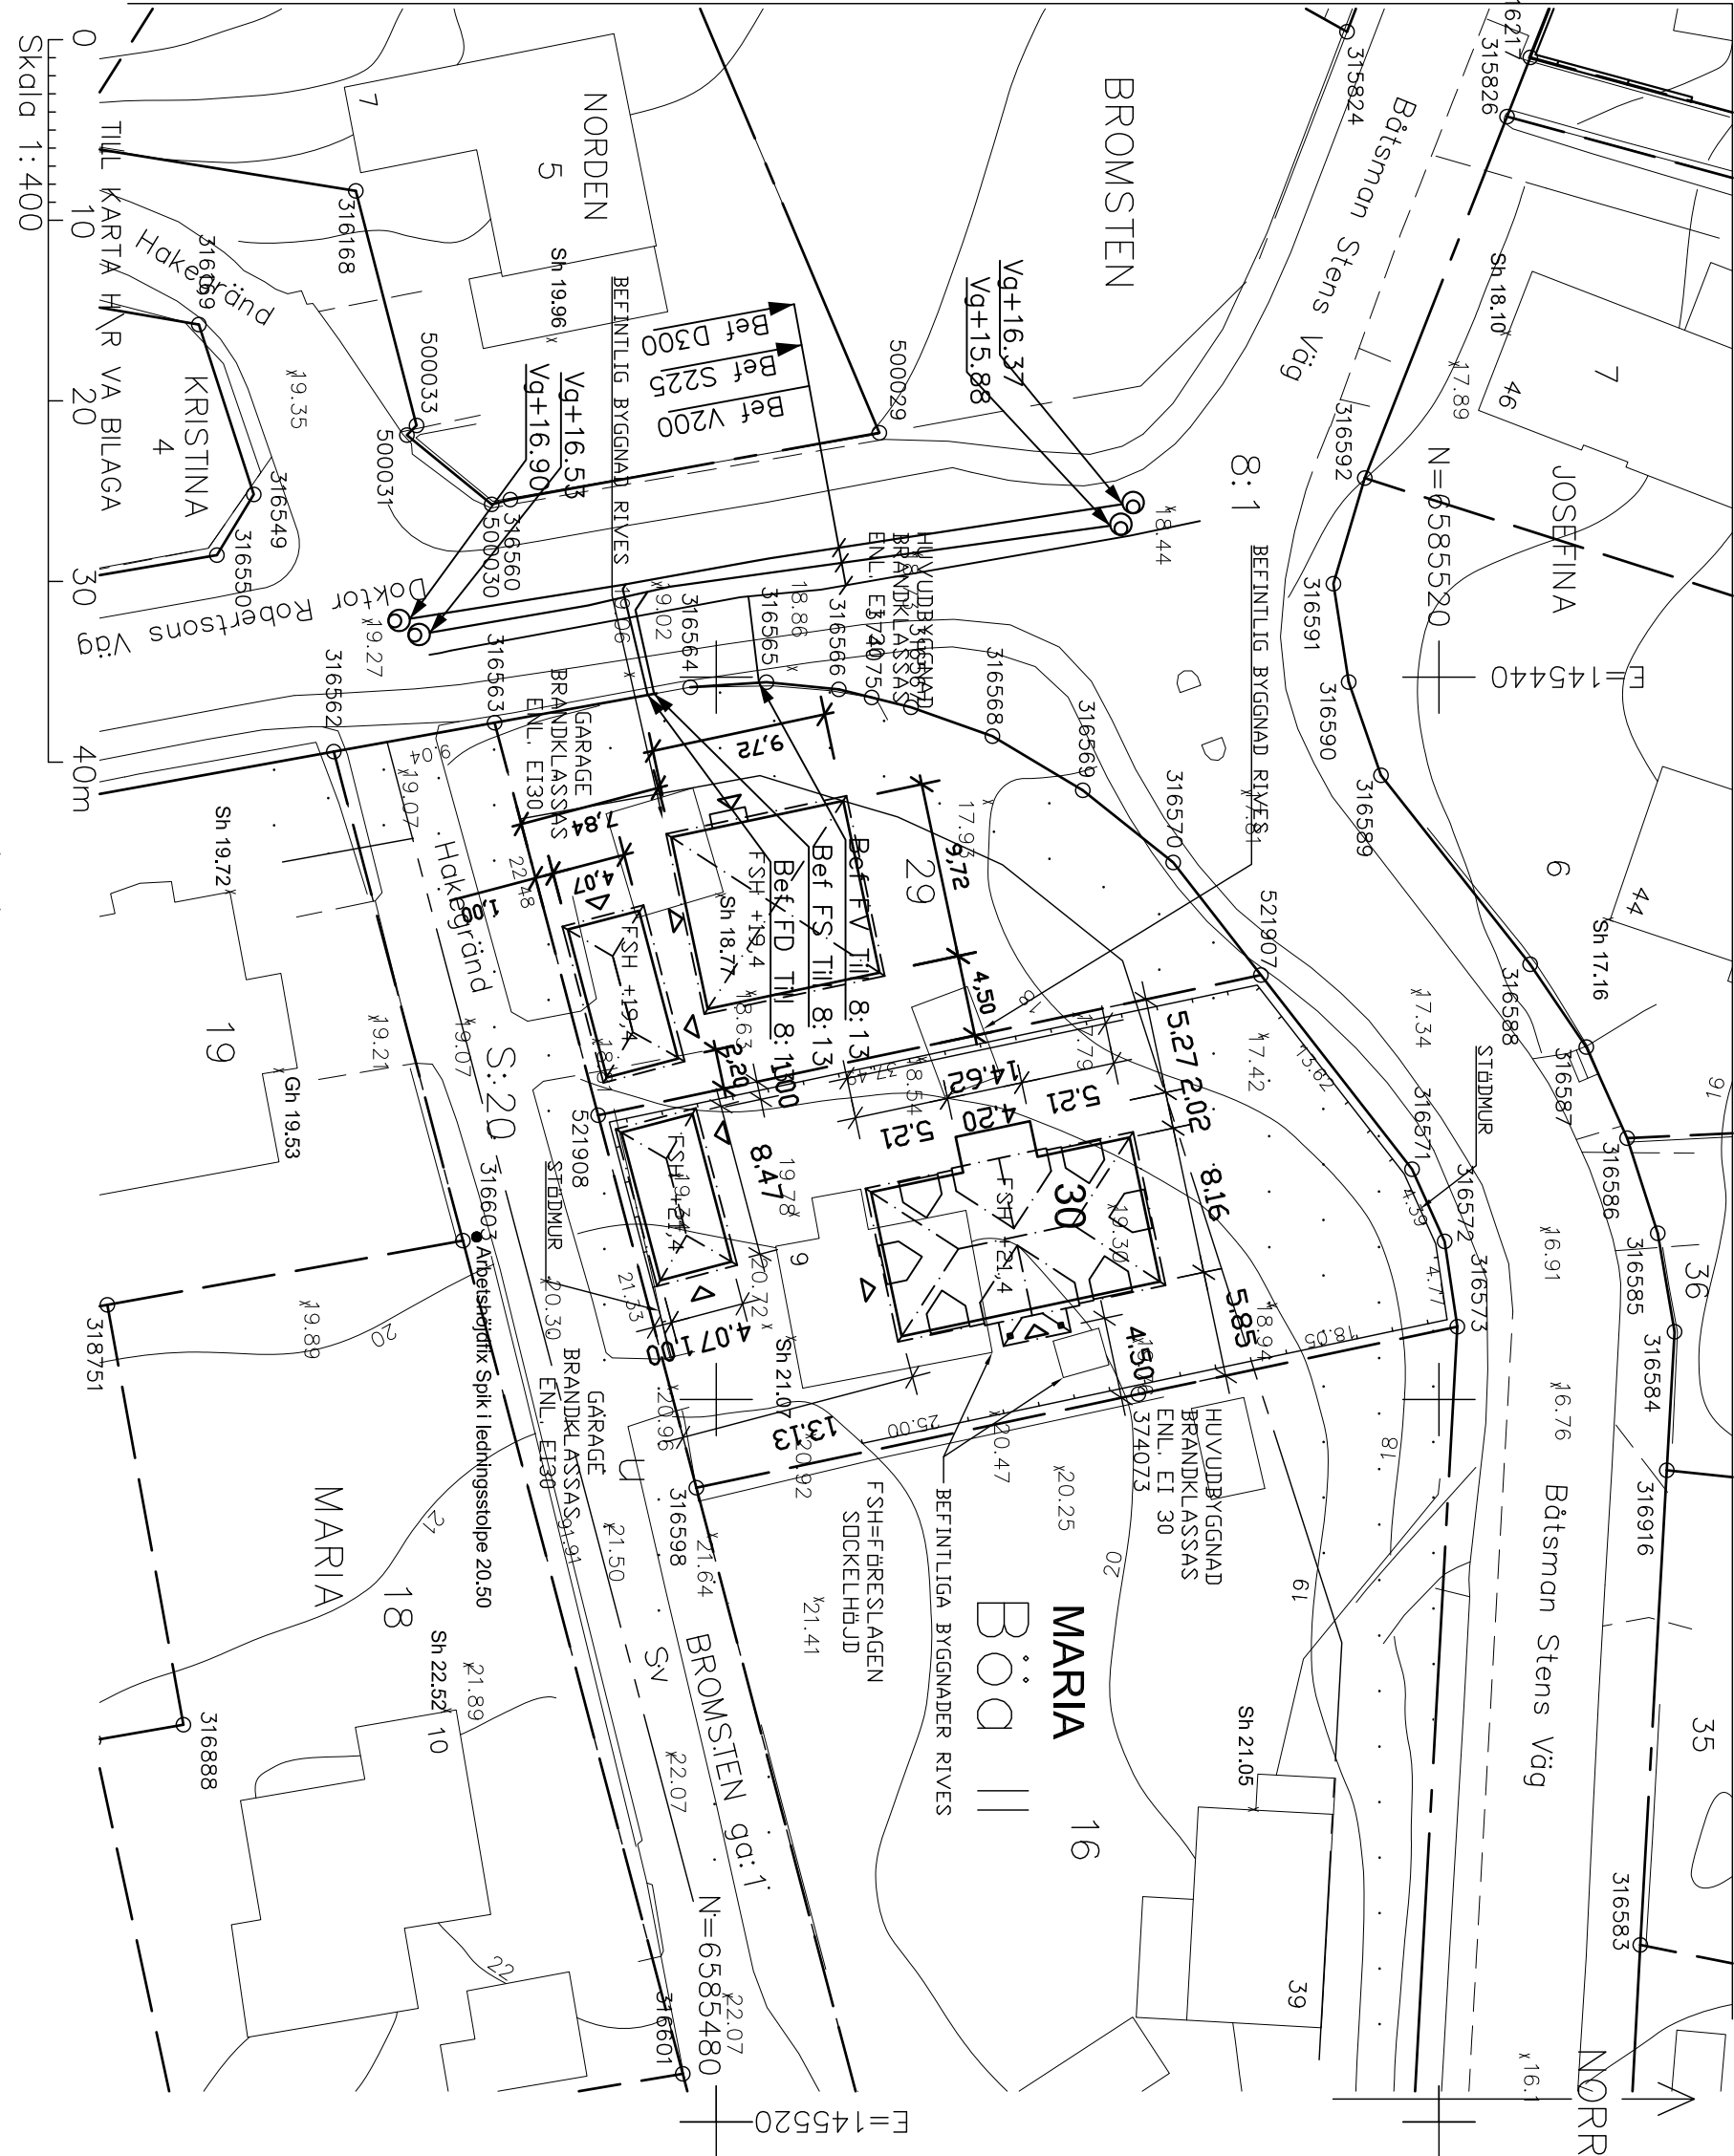

Skala 1: 400