

A-A / A03

9720

B-B / A03

9720

ENTRÉPLAN

ADK	Fönsterdörr linjerar fast fönster
AFH	Pivåhängt fönster
AFK	Fast fönster
ETILK-AL	Inåtgående fönsterdörr linjerar fast fönster
SL-0	Sidoljus
ÖL-0	Överljus

DM	Diskmaskin
F	Frys
FM	Fasadmätarskåp
FVP	Frånluftsvärmepump
Grc/Med	Gruppc/Media
GVF	Golvvärmefördelare
K	Kyl
TM	Tvättmaskin
U/M	Ugn/mikro
VFS	Vattenfördelarskåp, kombinationsskåp
VM	Vattenmätare
VUK	Vattenutkastare

INKOMMANDE VATTEN DRAS TILL VFS

Bruksarea (BRA)

Entréplan	80.2 m ²
Plan 2	78.2 m ²

C		SKALSTOCK	JEH	2019-04-04
B		FASTBET.	JEH	2019-02-28
A		DÖ UNDER TRAPP, FÖ o DÖ	JEH	2018-04-20
BET	ANT	ÄNDRINGEN AVSER	SIGN	DATUM

Fiskarhedenvillan®

Fiskarhedenvillan AB
Box 882
781 29 Borlänge

Tel: 0243-79 42 42
Fax: 0243-87791
www.fiskarhedenvillan.se
info@fiskarhedenvillan.se

	ENTRÉPLAN
--	-----------

MARIA 29
STOCKHOLM KOMMUN

RITAD AV

JENNY HAG

DATUM

2018-04-12

HUSTYP

PORFYREN

BYGGHERRE	✓
-----------	---

YALLA UZ AB

	AVTALSNR
--	----------

120-11404

	RITN NR
--	---------


A01


	SKALA
--	-------

1:100 (A3)

	REV
--	-----

REV	C
-----	---

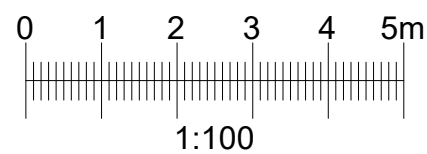

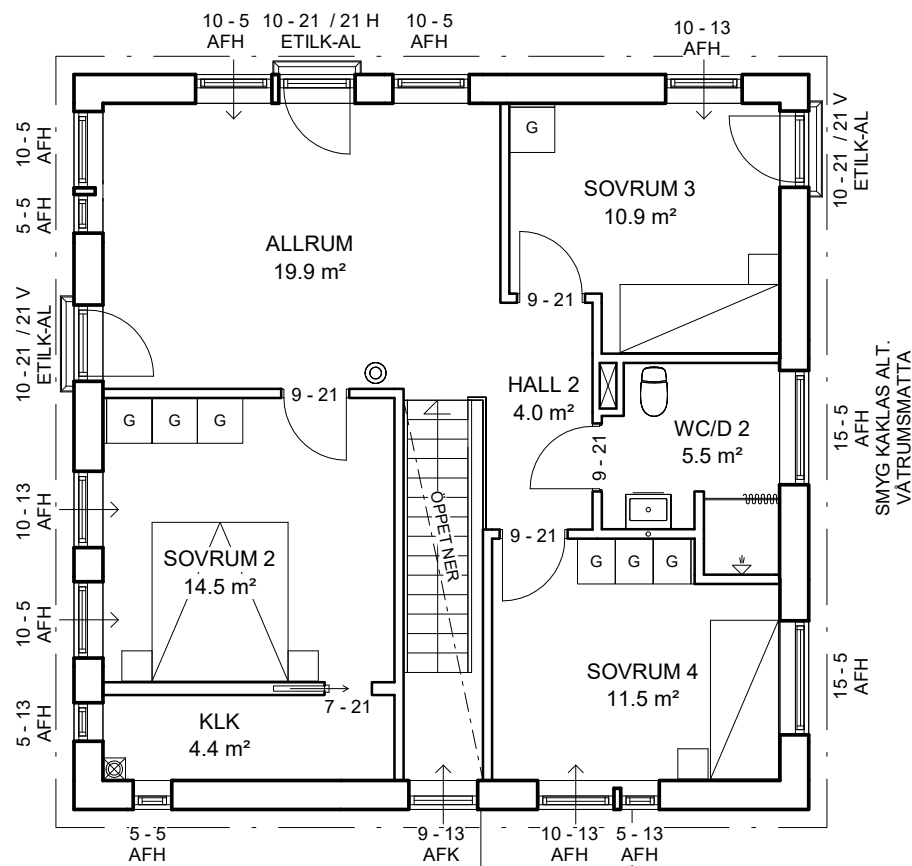

PLAN 2

- ADK Fönsterdörr linjerar fast fönster
- AFH Pivåhängt fönster
- AFK Fast fönster
- ETILK-AL Inåtgående fönsterdörr linjerar fast fönster
- SL-0 Sidoljus
- ÖL-0 Överljus

- DM Diskmaskin
- F Frys
- FM Fasadmätarskåp
- FVP Frånluftsvärmepump
- Grc/Med Gruppc/Media
- GVF Golvvärmefördelare
- K Kyl
- TM Tvättmaskin
- U/M Ugn/mikro
- VFS Vattenfördelarskåp, kombinationsskåp
- VM Vattenmätare
- VUK Vattenutkastare

- IMKANAL
- VENTILATIONSRÖR

Bruksarea (BRA)

Entréplan	80.2 m²
Plan 2	78.2 m²


C		SKALSTOCK	JEH	2019-04-04
B		FASTBET.	JEH	2019-02-28
BET	ANT	ÄNDRINGEN AVSER	SIGN	DATUM


Fiskarhedenvillan®

Fiskarhedenvillan AB
Box 882
781 29 Borlänge
Tel: 0243-79 42 42
Fax: 0243-87791
www.fiskarhedenvillan.se
info@fiskarhedenvillan.se


RITAD AV JENNY HAG	HUSTYP PORFYREN
DATUM 2018-04-12	

PLAN 2			
MARIA 29 STOCKHOLM KOMMUN			
BYGGHERRE YALLA U2 AB			SKALA 1:100 (A3)
AVTALSNR 120-11404	RITN NR A02	REV C	

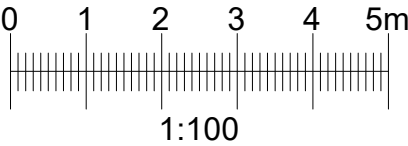


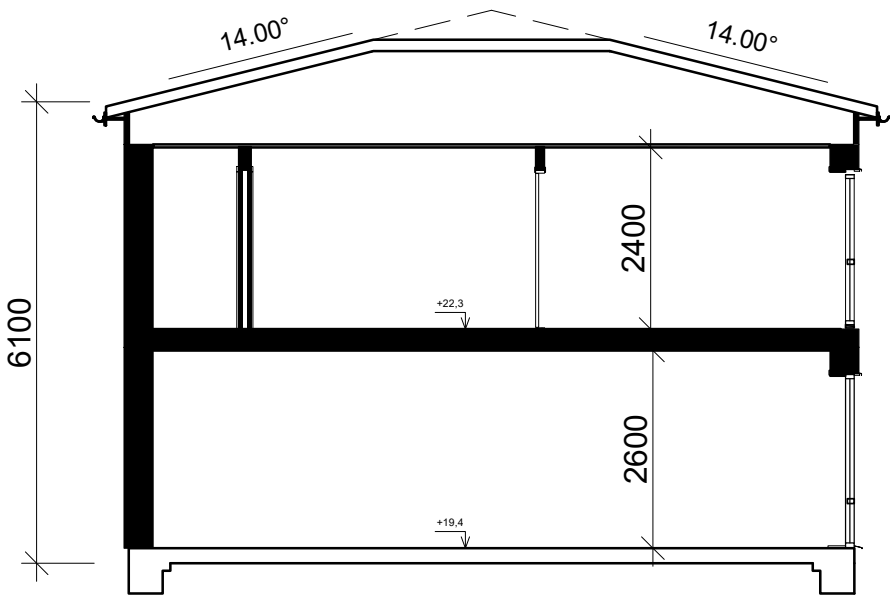

A-A

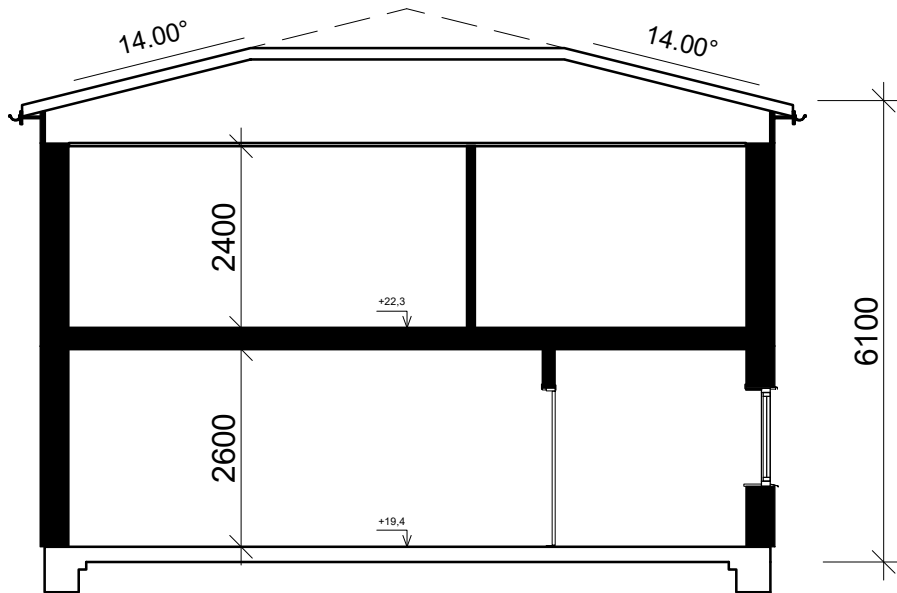



B-B

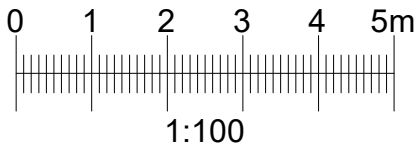

D		PLUSHÖJDER	JEH	2019-06-26
C		SKALSTOCK	JEH	2019-04-04
B		FASTBET.	JEH	2019-02-28
BET	ANT	ÄNDRINGEN AVSER	SIGN	DATUM

Fiskarhedenvillan [®] Fiskarhedenvillan AB Box 882 781 29 Borlänge Tel: 0243-79 42 42 Fax: 0243-87791 www.fiskarhedenvillan.se info@fiskarhedenvillan.se		SEKTION MARIA 29 STOCKHOLM KOMMUN		
RITAD AV JENNY HAG		BYGGHERRE YALLA U2 AB		SKALA 1:100 (A3)
DATUM 2018-04-12	HUSTYP PORFYREN	AVTALSNR 120-11404	RITN NR A03	REV D


Panel: Vit NCS S 0502-Y
Takpannor: Svart NCS S 9000-N

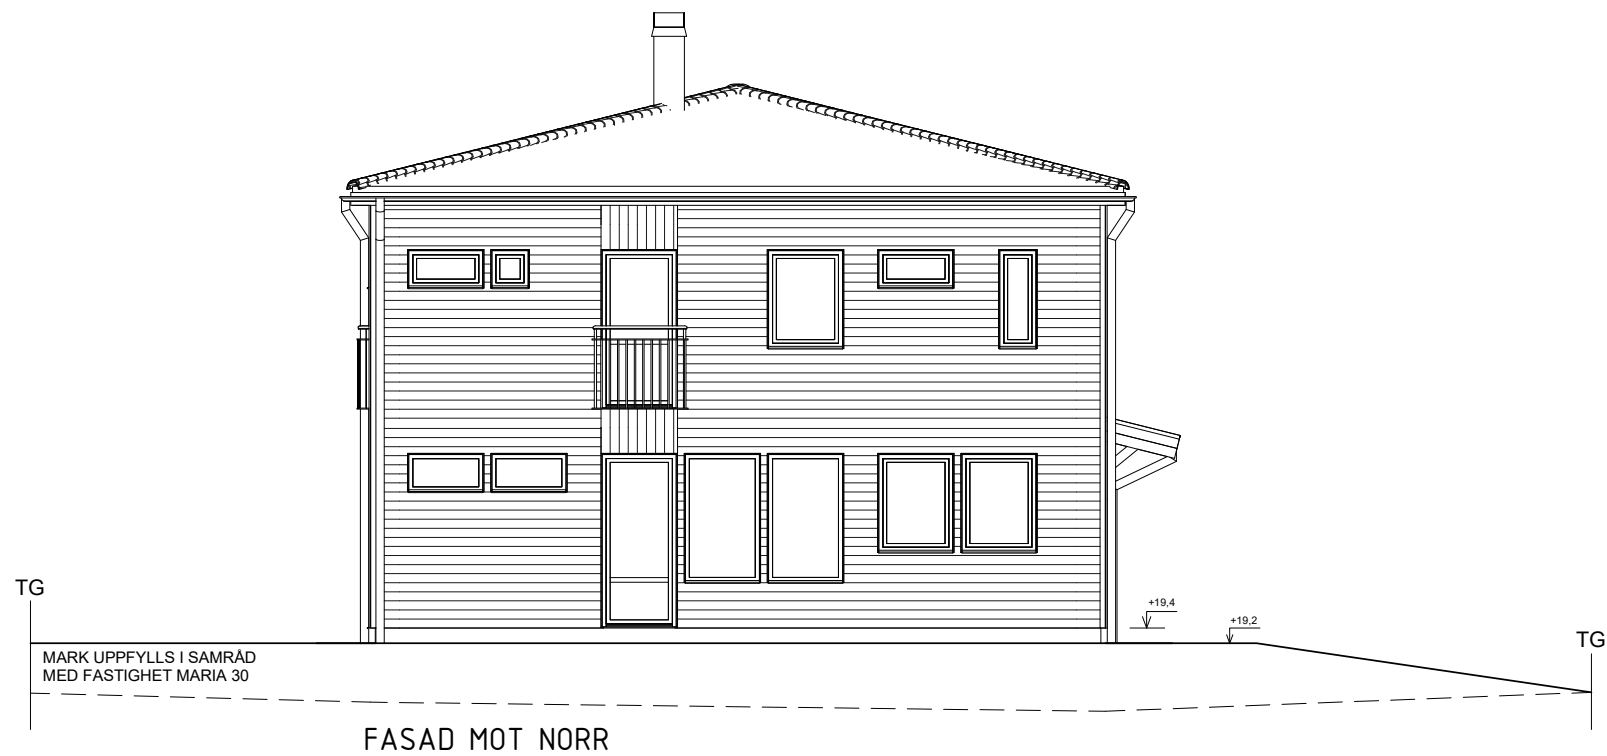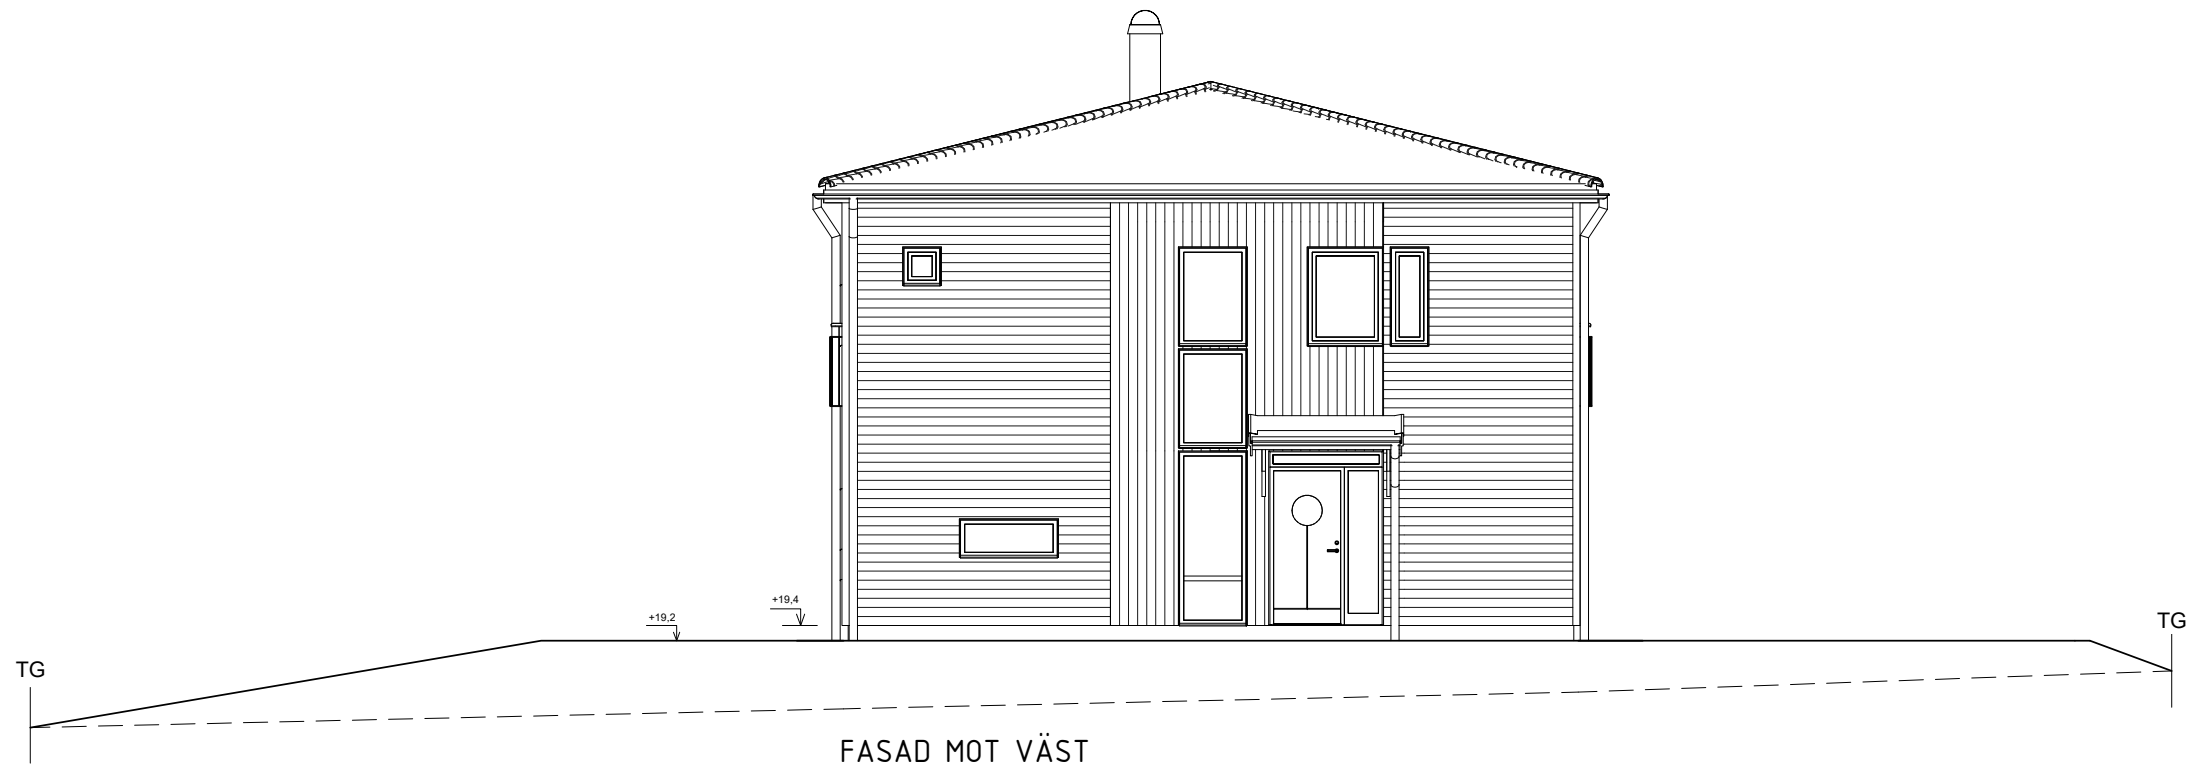



E		MARKLINJER	EGU	2019-08-09
D		MARKLINJER, PLUSHÖJDER	JEH	2019-06-26
C		SKALSTOCK	JEH	2019-04-04
B		FASTBET., VÄDERSTRECK	JEH	2019-02-28
BET	ANT	ÄNDRINGEN AVSER	SIGN	DATUM

FASADER			
MARIA 29 STOCKHOLM KOMMUN			
BYGGHERRE YALLA U2 AB			SKALA 1:100 (A3)
AVTALSNR 120-11404	RITN NR A11	REV E	


Fiskarheden villan®	
Fiskarheden villan AB Box 882 781 29 Borlänge	
Tel: 0243-79 42 42 Fax: 0243-87791 www.fiskarheden villan.se info@fiskarheden villan.se	
RITAD AV JENNY HAG	
DATUM 2018-04-12	HUSTYP PORFYREN

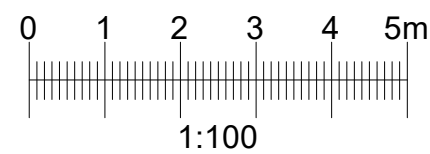

Panel: Vit NCS S 0502-Y
Takpannor: Svart NCS S 9000-N

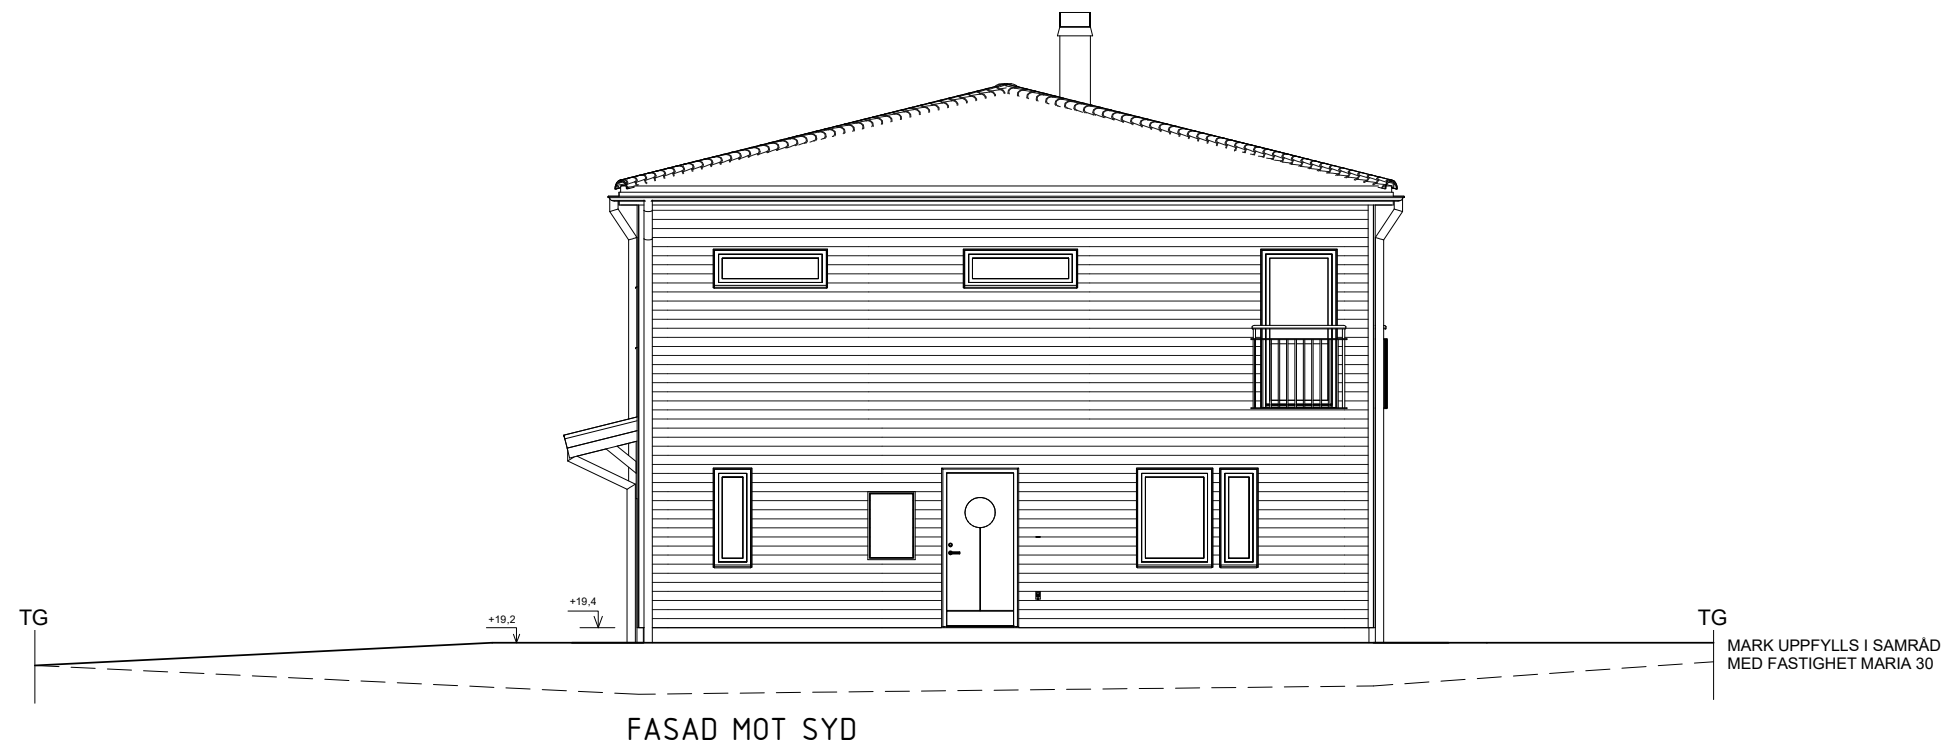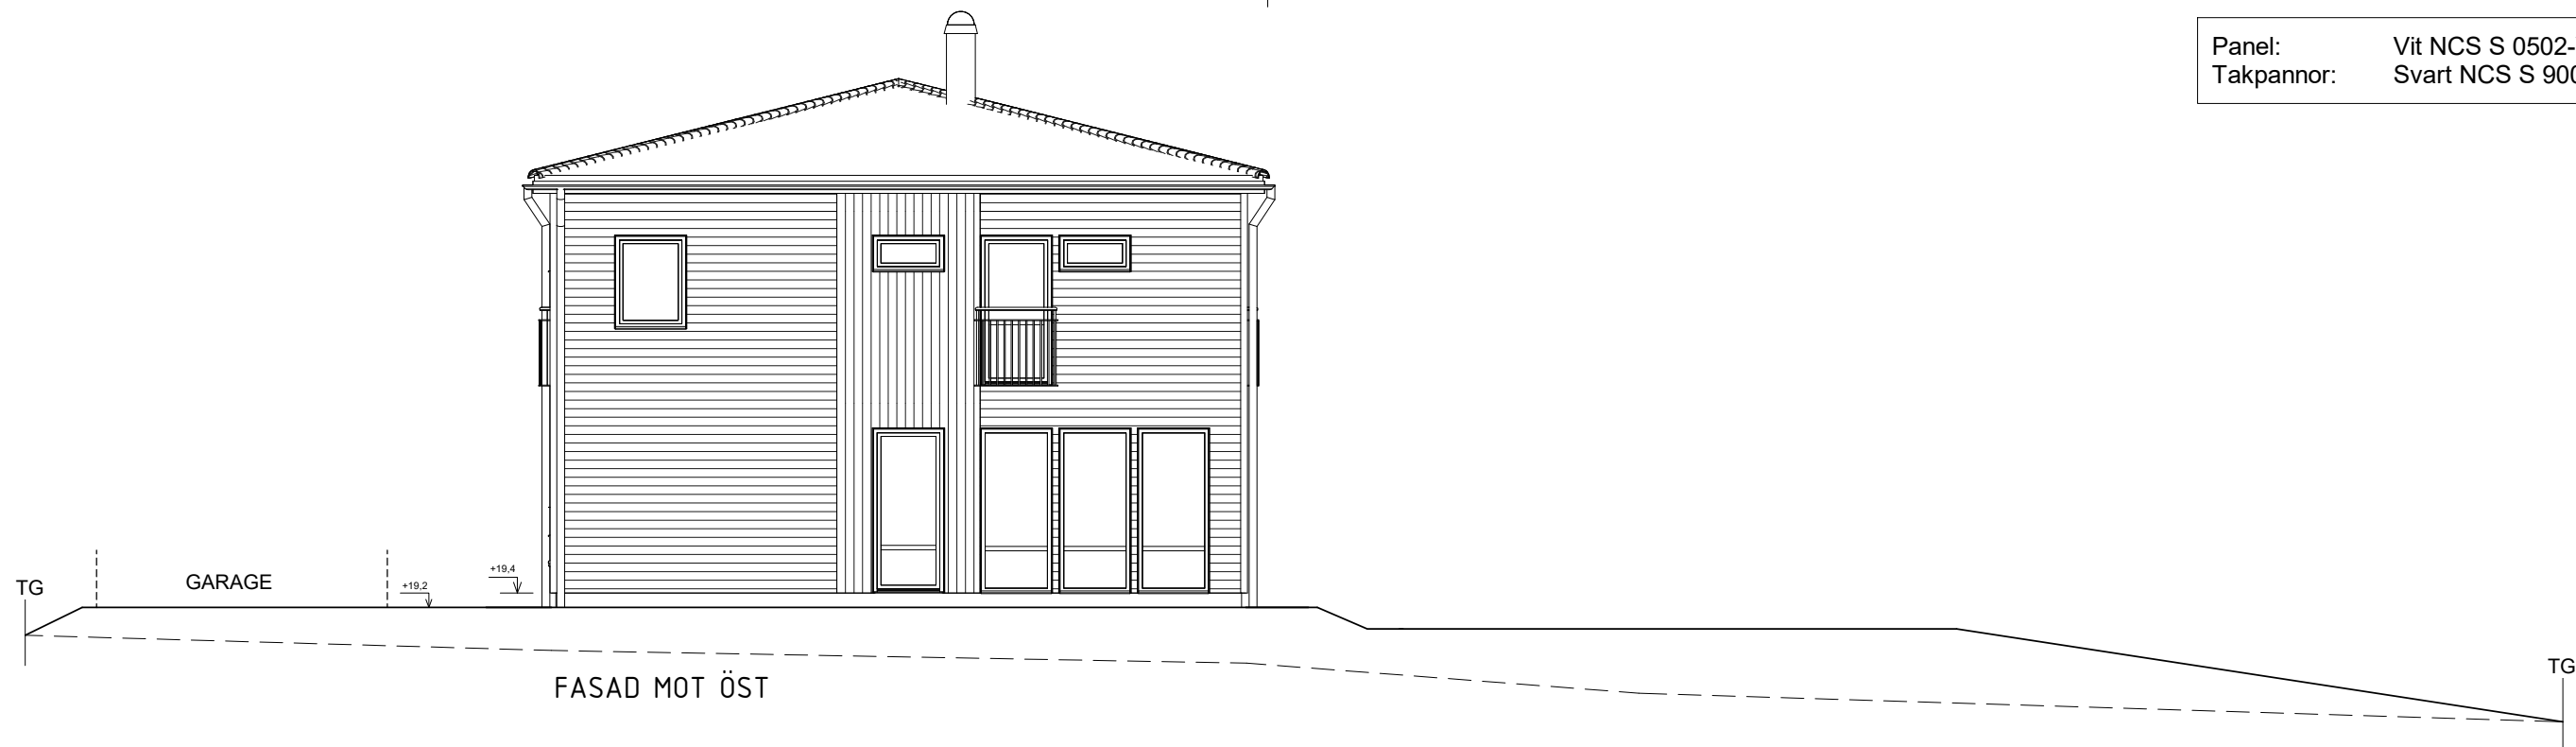

E		MARKLINJER	EGU	2019-08-09
D		MARKLINJER, PLUSHÖJDER	JEH	2019-06-26
C		SKALSTOCK	JEH	2019-04-04
B		FASTBET., VÄDERSTRECK	JEH	2019-02-28
A		FÖ O FÖ.DÖRR BYTT PLATS	JEH	2018-04-20
BET	ANT	ÄNDRINGEN AVSER	SIGN	DATUM

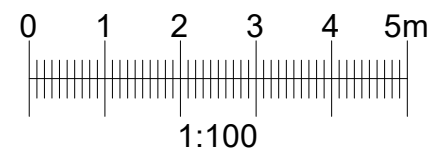


Fiskarhedenvillan®

Fiskarhedenvillan AB
Box 882
781 29 Borlänge

Tel: 0243-79 42 42
Fax: 0243-87791
www.fiskarhedenvillan.se
info@fiskarhedenvillan.se

FASADER			
MARIA 29 STOCKHOLM KOMMUN			
BYGGHERRE YALLA U2 AB			SKALA 1:100 (A3)
AVTALSNR 120-11404	HUSTYP PORFYREN	RITN NR A12	REV E

RITAD AV JENNY HAG	
DATUM 2018-04-12	HUSTYP PORFYREN

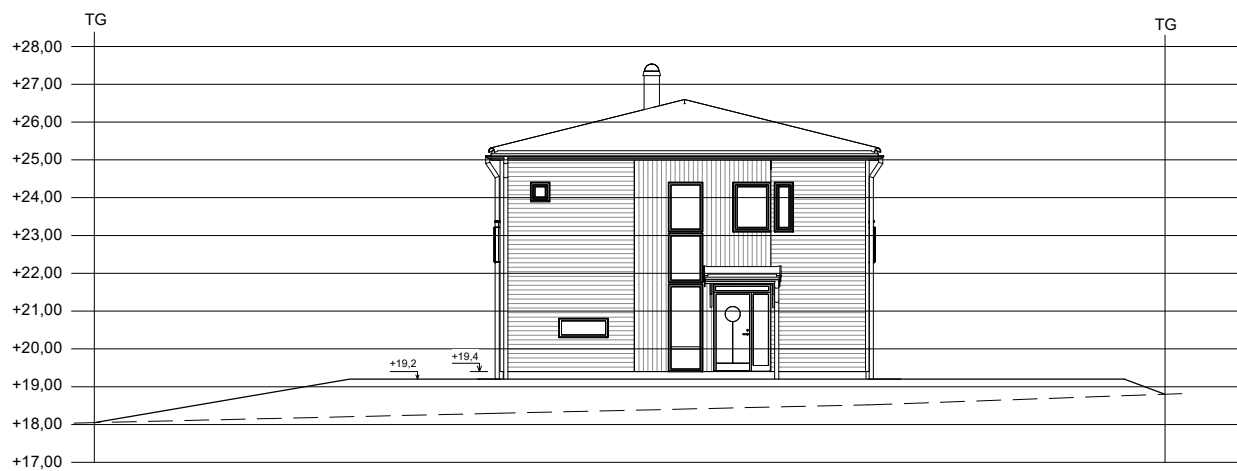


MARKSEKTION A-A



MARKSEKTION B-B



MARKSEKTION C-C

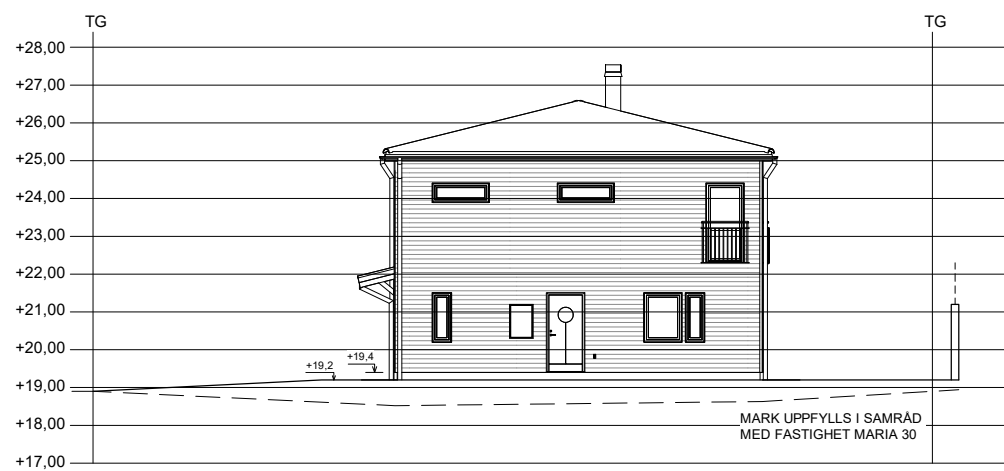

MARKSEKTION D-D



		BET	ANT	ÄNDRINGEN AVSER		SIGN	DATUM
<div>Fiskarhedenvillan® Fiskarhedenvillan AB Box 882 781 29 Borlänge</div>				<div>MARKSEKTIONER MARIA 29 STOCKHOLM KOMMUN</div>			
RITAD AV JENNY HAG				BYGGHERRE YALLA U2 AB			SKALA 1:200 (A3)
DATUM 2019-08-09		HUSTYP PORFYREN		AVTALSNR 120-11404	RITN NR A13		REV