


AFK Fast fönster


Bruksarea (BRA)

Entréplan 28.3 m²

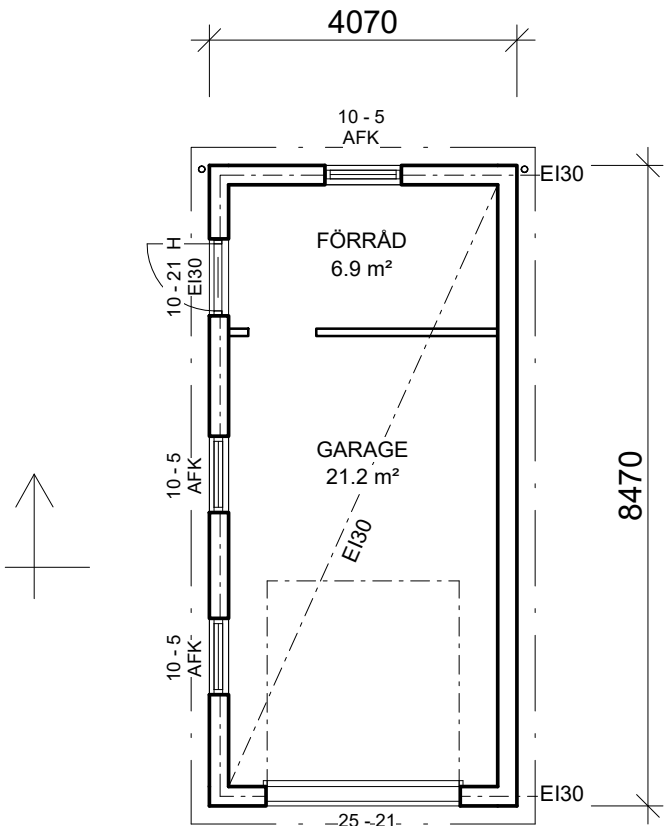


ENTRÉPLAN

A-A / A21

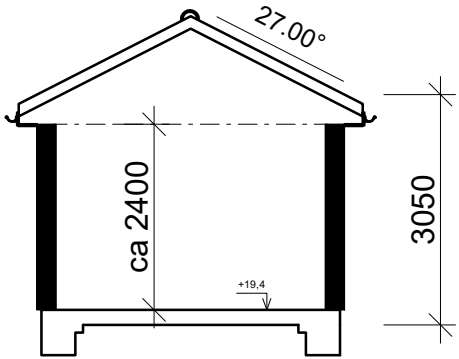


A-A

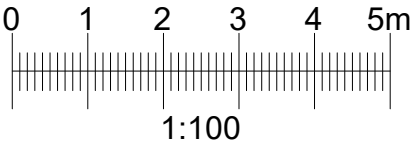


C		TAKUTSPRÅNG, BH	JEH	2019-08-22
B		HÖJDER	JEH	2019-06-26
A		SKALSTOCK	JEH	2019-04-04
BET	ANT	ÄNDRINGEN AVSER	SIGN	DATUM

Fiskarhedenvillan [®] Fiskarhedenvillan AB Box 882 781 29 Borlänge Tel: 0243-79 42 42 Fax: 0243-87791 www.fiskarhedenvillan.se info@fiskarhedenvillan.se		PLAN o SEKTION A-A MARIA 29 STOCKHOLM KOMMUN		
RITAD AV JENNY HAG		BYGGHERRE YALLA U2 AB		SKALA 1:100 (A3)
DATUM 2019-02-28	HUSTYP GARAGE 1 BIL	AVTALSNR 120-11404	RITN NR A21	REV C

Panel: Vit NCS S 0502-Y
Takpannor: Svart NCS S 9000-N

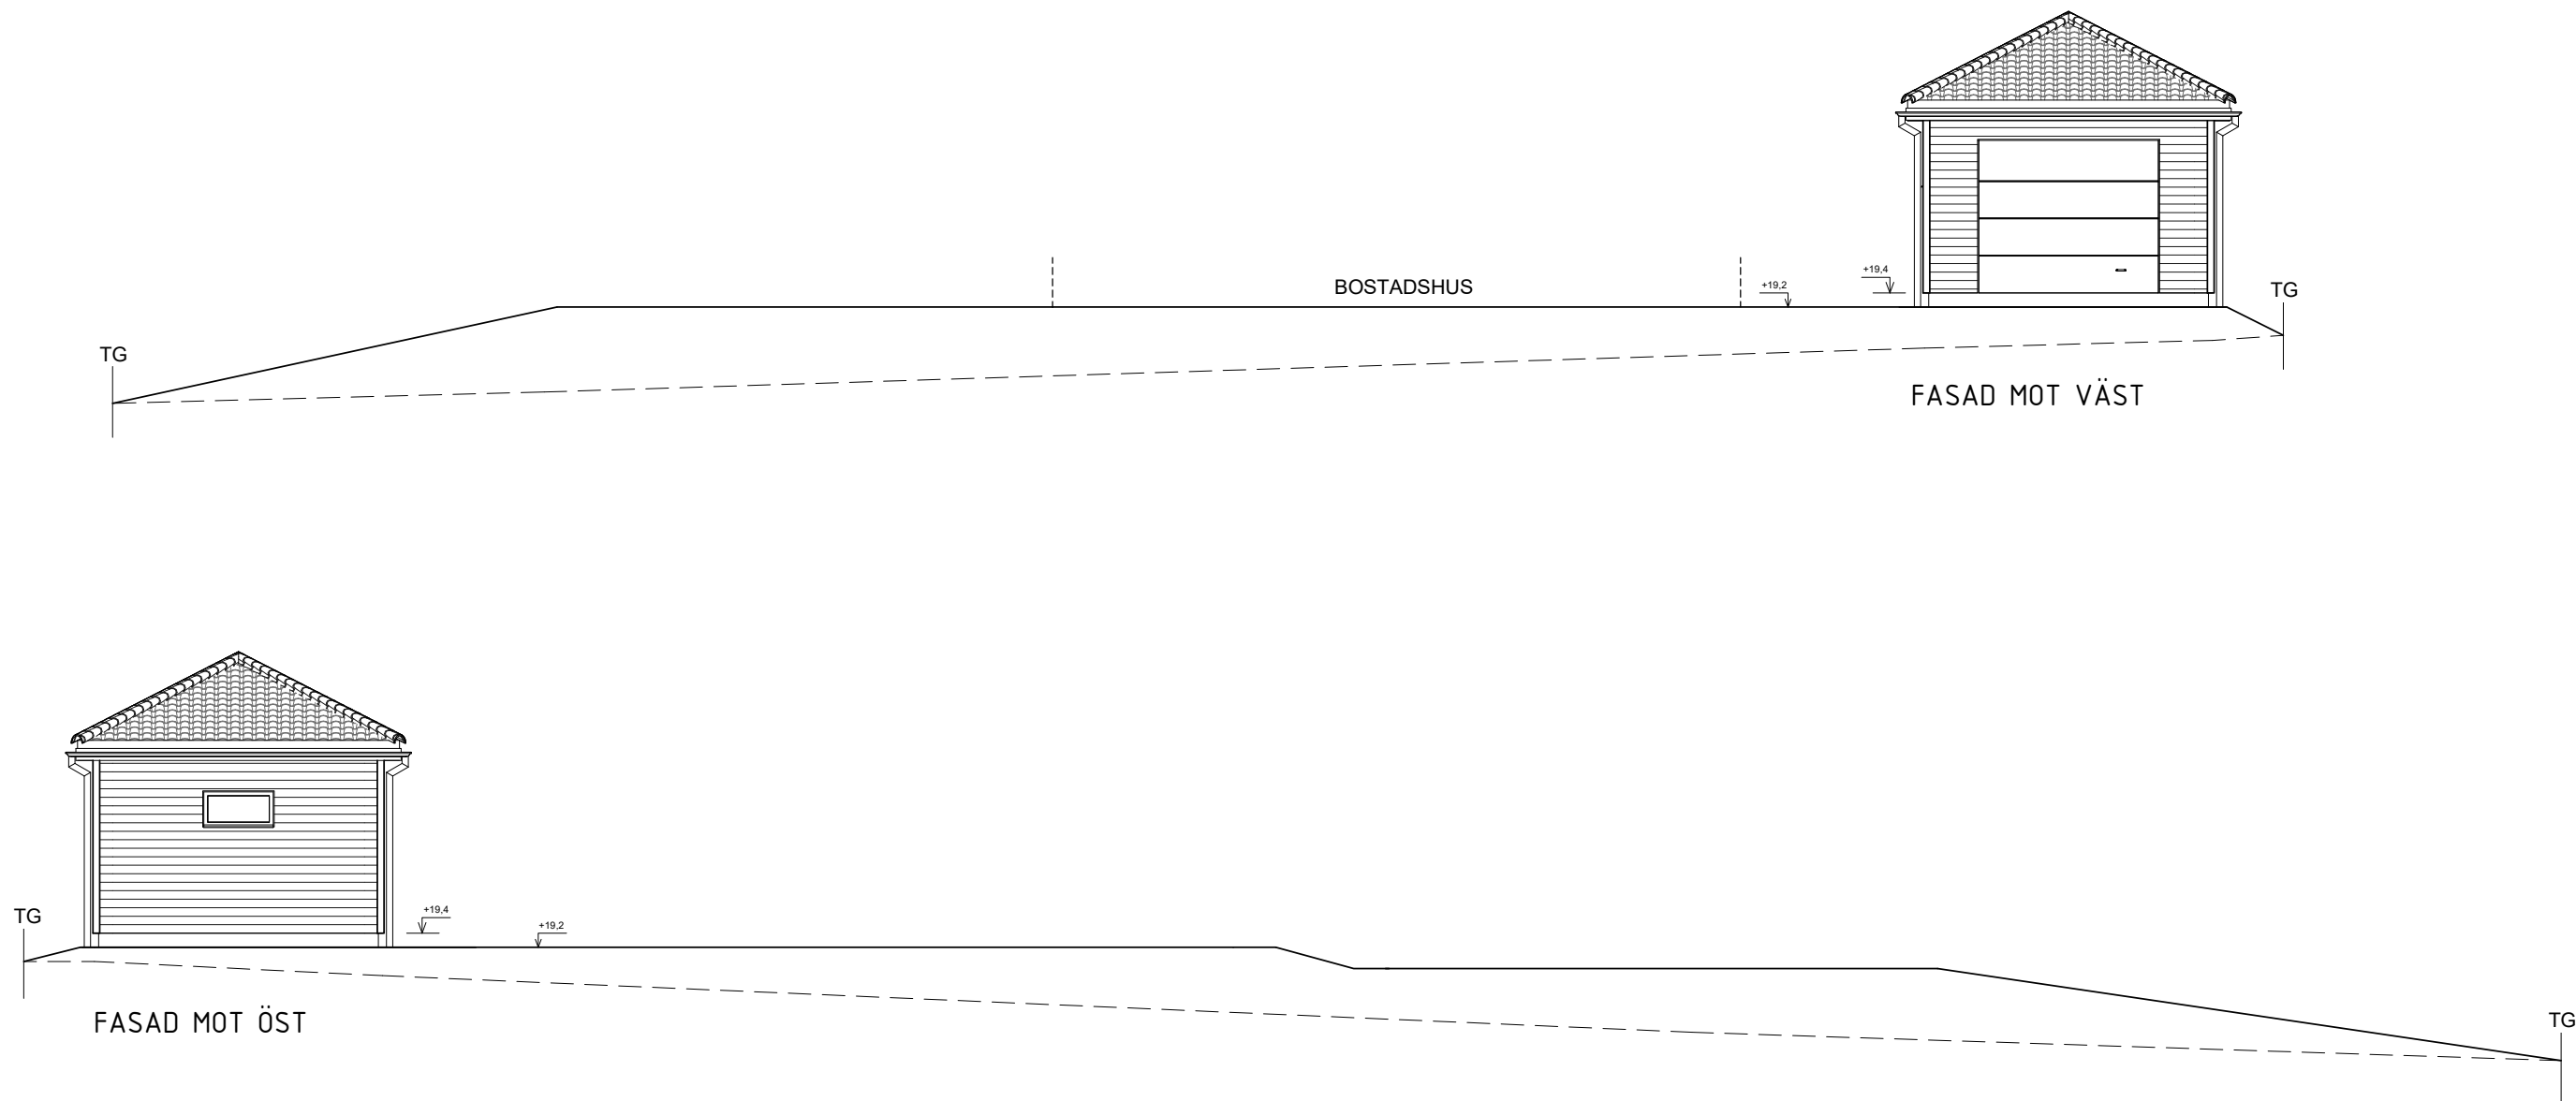


E		TAKUTSPRÅNG, BH	JEH	2019-08-22
D		TAK	JEH	2019-08-22
C		MARKLINJER	EGU	2019-08-09
B		MARKLINJER, PLUSHÖJDER	JEH	2019-06-26
A		SKALSTOCK	JEH	2019-04-04
BET	ANT	ÄNDRINGEN AVSER	SIGN	DATUM

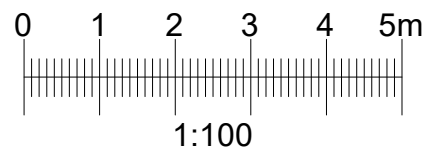


Fiskarhedenvillan Fiskarhedenvillan AB Box 882 781 29 Borlänge Tel: 0243-79 42 42 Fax: 0243-87791 www.fiskarhedenvillan.se info@fiskarhedenvillan.se		FASADER MARIA 29 STOCKHOLM KOMMUN		
RITAD AV JENNY HAG		BYGGHERRE YALLA U2 AB		SKALA 1:100 (A3)
DATUM 2019-02-28	HUSTYP GARAGE 1 BIL	AVTALSNR 120-11404	RITN NR A22	REV E

Panel: Vit NCS S 0502-Y
Takpannor: Svart NCS S 9000-N

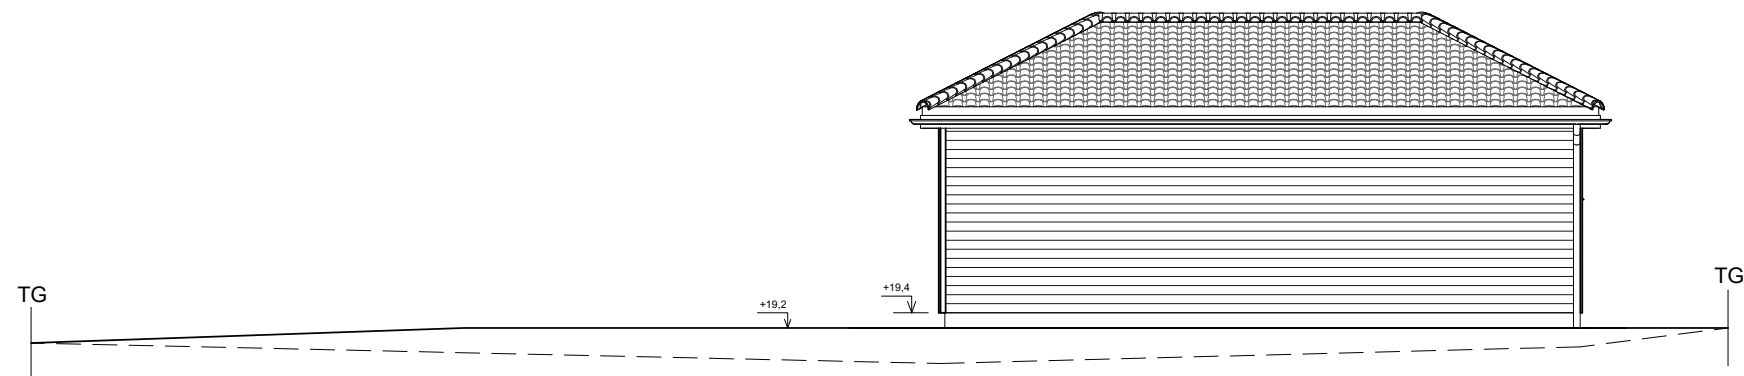


FASAD MOT SYD

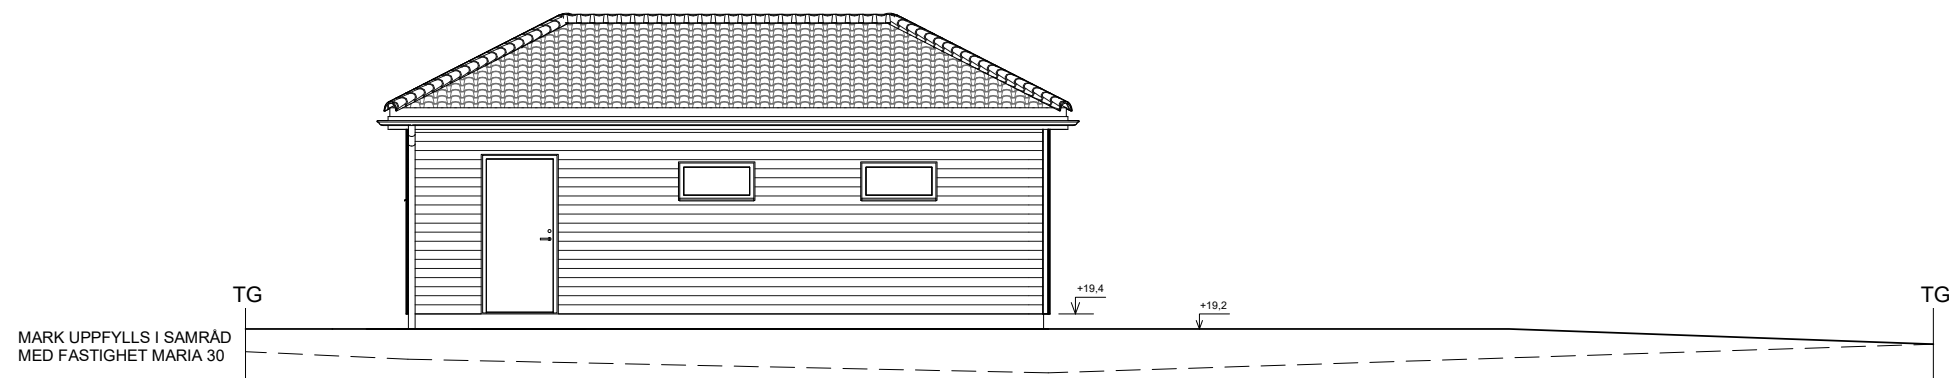


FASAD MOT NORR


E		TAKUTSPRÅNG, BH	JEH	2019-08-22
D		TAK	JEH	2019-08-22
C		MARKLINJER	EGU	2019-08-09
B		MARKLINJER, PLUSHÖJDER	JEH	2019-06-26
A		SKALSTOCK	JEH	2019-04-04
BET	ANT	ÄNDRINGEN AVSER	SIGN	DATUM

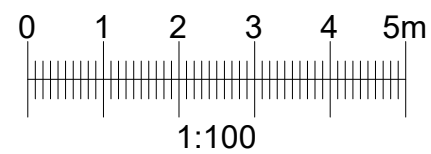


Fiskarheden villan Fiskarheden villan AB Box 882 781 29 Borlänge Tel: 0243-79 42 42 Fax: 0243-87791 www.fiskarheden villan.se info@fiskarheden villan.se		FASADER		
		MARIA 29 STOCKHOLM KOMMUN		
RITAD AV JENNY HAG		BYGGHERRE YALLA U2 AB		SKALA 1:100 (A3)
DATUM 2019-02-28	HUSTYP GARAGE 1 BIL	AVTALSNR 120-11404	RITN NR A23	REV E

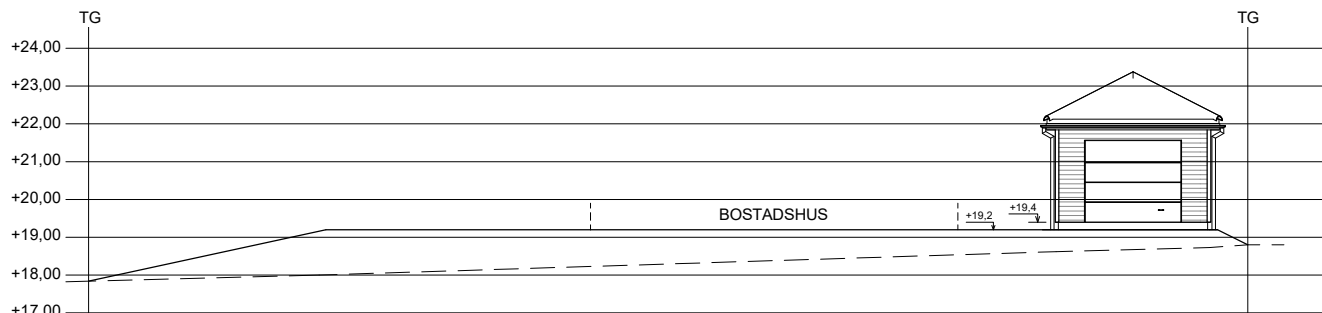


MARKSEKTION E-E

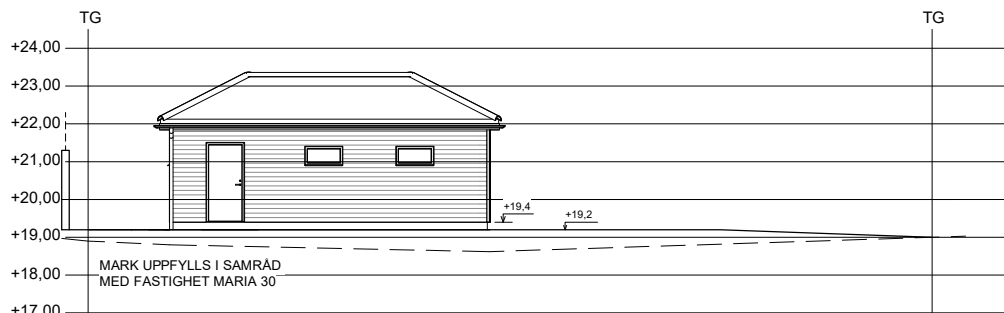

MARKSEKTION F-F

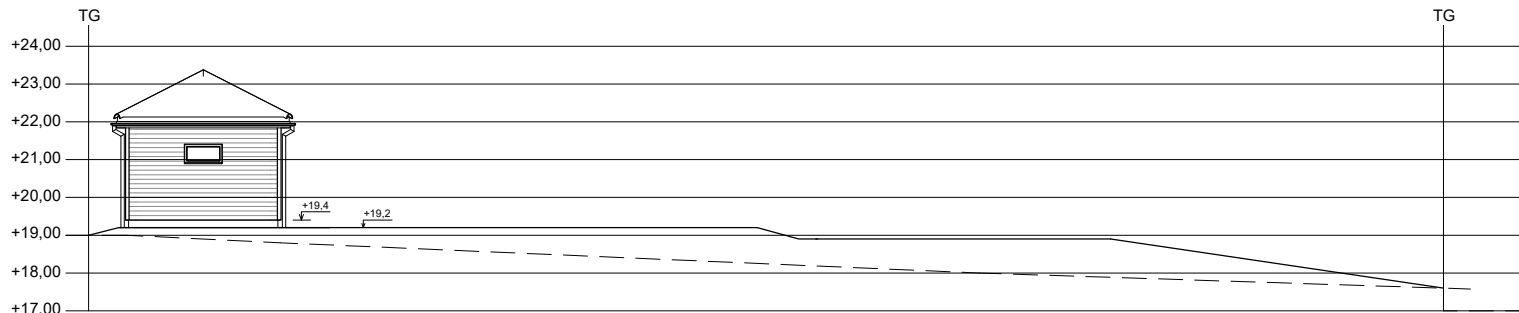

MARKSEKTION G-G

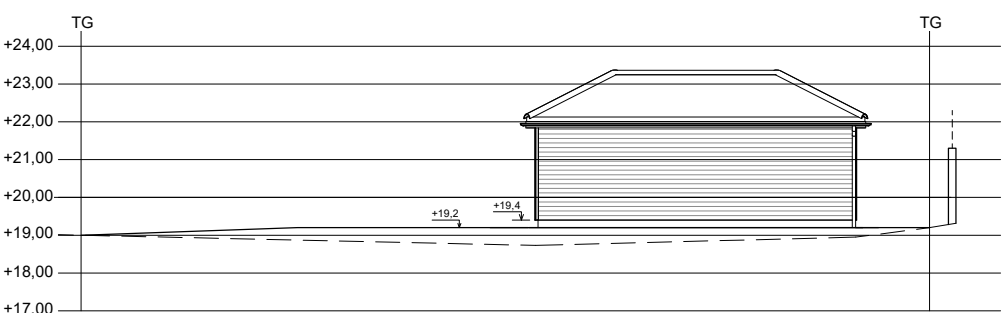

MARKSEKTION H-H



B		TAKUTSPRÅNG, BH	JEH	2019-08-22
A		TAK	JEH	2019-08-22
BET	ANT	ÄNDRINGEN AVSER	SIGN	DATUM

RITAD AV ELINA GUSTAFSSON		MARKSEKTIONER		
Fiskarhedenvillan AB Box 882 781 29 Borlänge Tel: 0243-79 42 42 Fax: 0243-87791 www.fiskarhedenvillan.se info@fiskarhedenvillan.se		MARIA 29 STOCKHOLM KOMMUN		
DATUM 2019-08-09		BYGGHERRE YALLA U2 AB		SKALA 1:200 (A3)
HUSTYP GARAGE 1 BIL		AVTALSNR 120-11404	RITN NR A24	REV B