
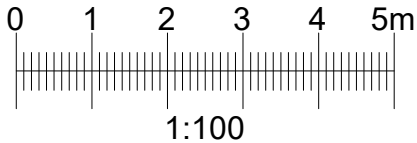
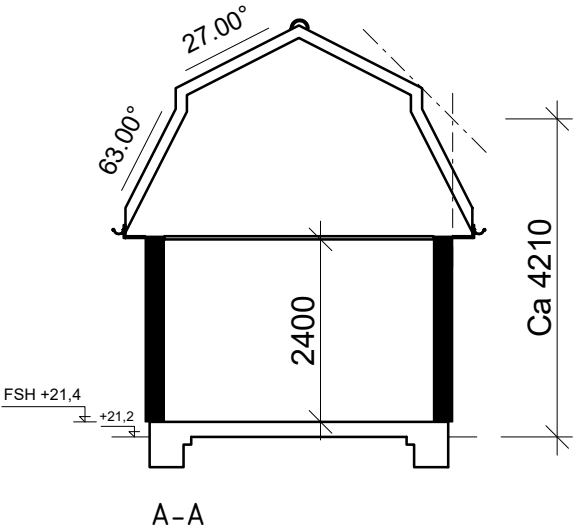


AFK Fast fönster

Bruksarea (BRA)


Entréplan 28.3 m<sup>2</sup>

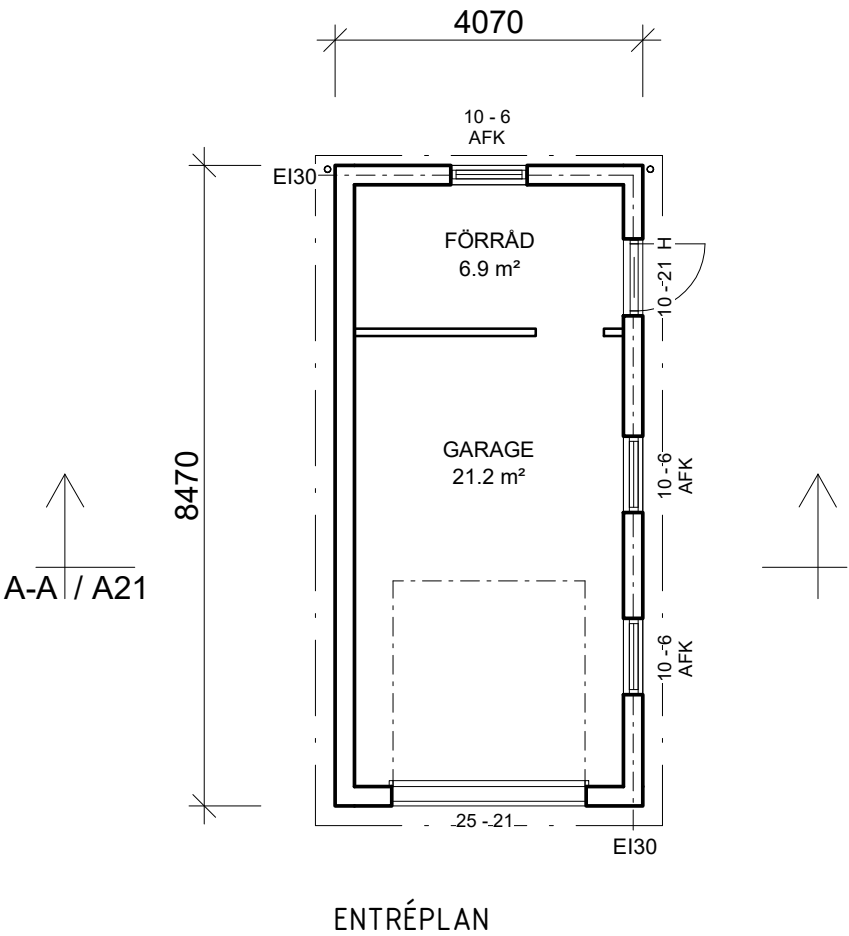

D		YTTERTAK	EGU	2019-08-23
C		PLUSHÖJDER	EGU	2019-08-09
B		NY GARAGEMODELL	EGU	2019-06-26
A		SKALSTOCK	EGU	2019-04-08
BET	ANT	ÄNDRINGEN AVSER	SIGN	DATUM

<b>Fiskarhedenvillan</b> Fiskarhedenvillan AB Box 882 781 29 Borlänge Tel: 0243-79 42 42 Fax: 0243-87791 www.fiskarhedenvillan.se info@fiskarhedenvillan.se		PLAN o SEKTION A-A MARIA 30 STOCKHOLMS STAD		
RITAD AV Elina Gustafsson		BYGGHERRE Michael Abdi C/O Razzouk Abdi		SKALA 1:100 (A3)
DATUM 2019-02-27	HUSTYP GARAGE 1 BIL	AVTALSNR 120-11405	RITN NR A21	REV D

Panel: Gul NCS S 1030-Y10R  
Takpannor: Svart NCS S 9000-N

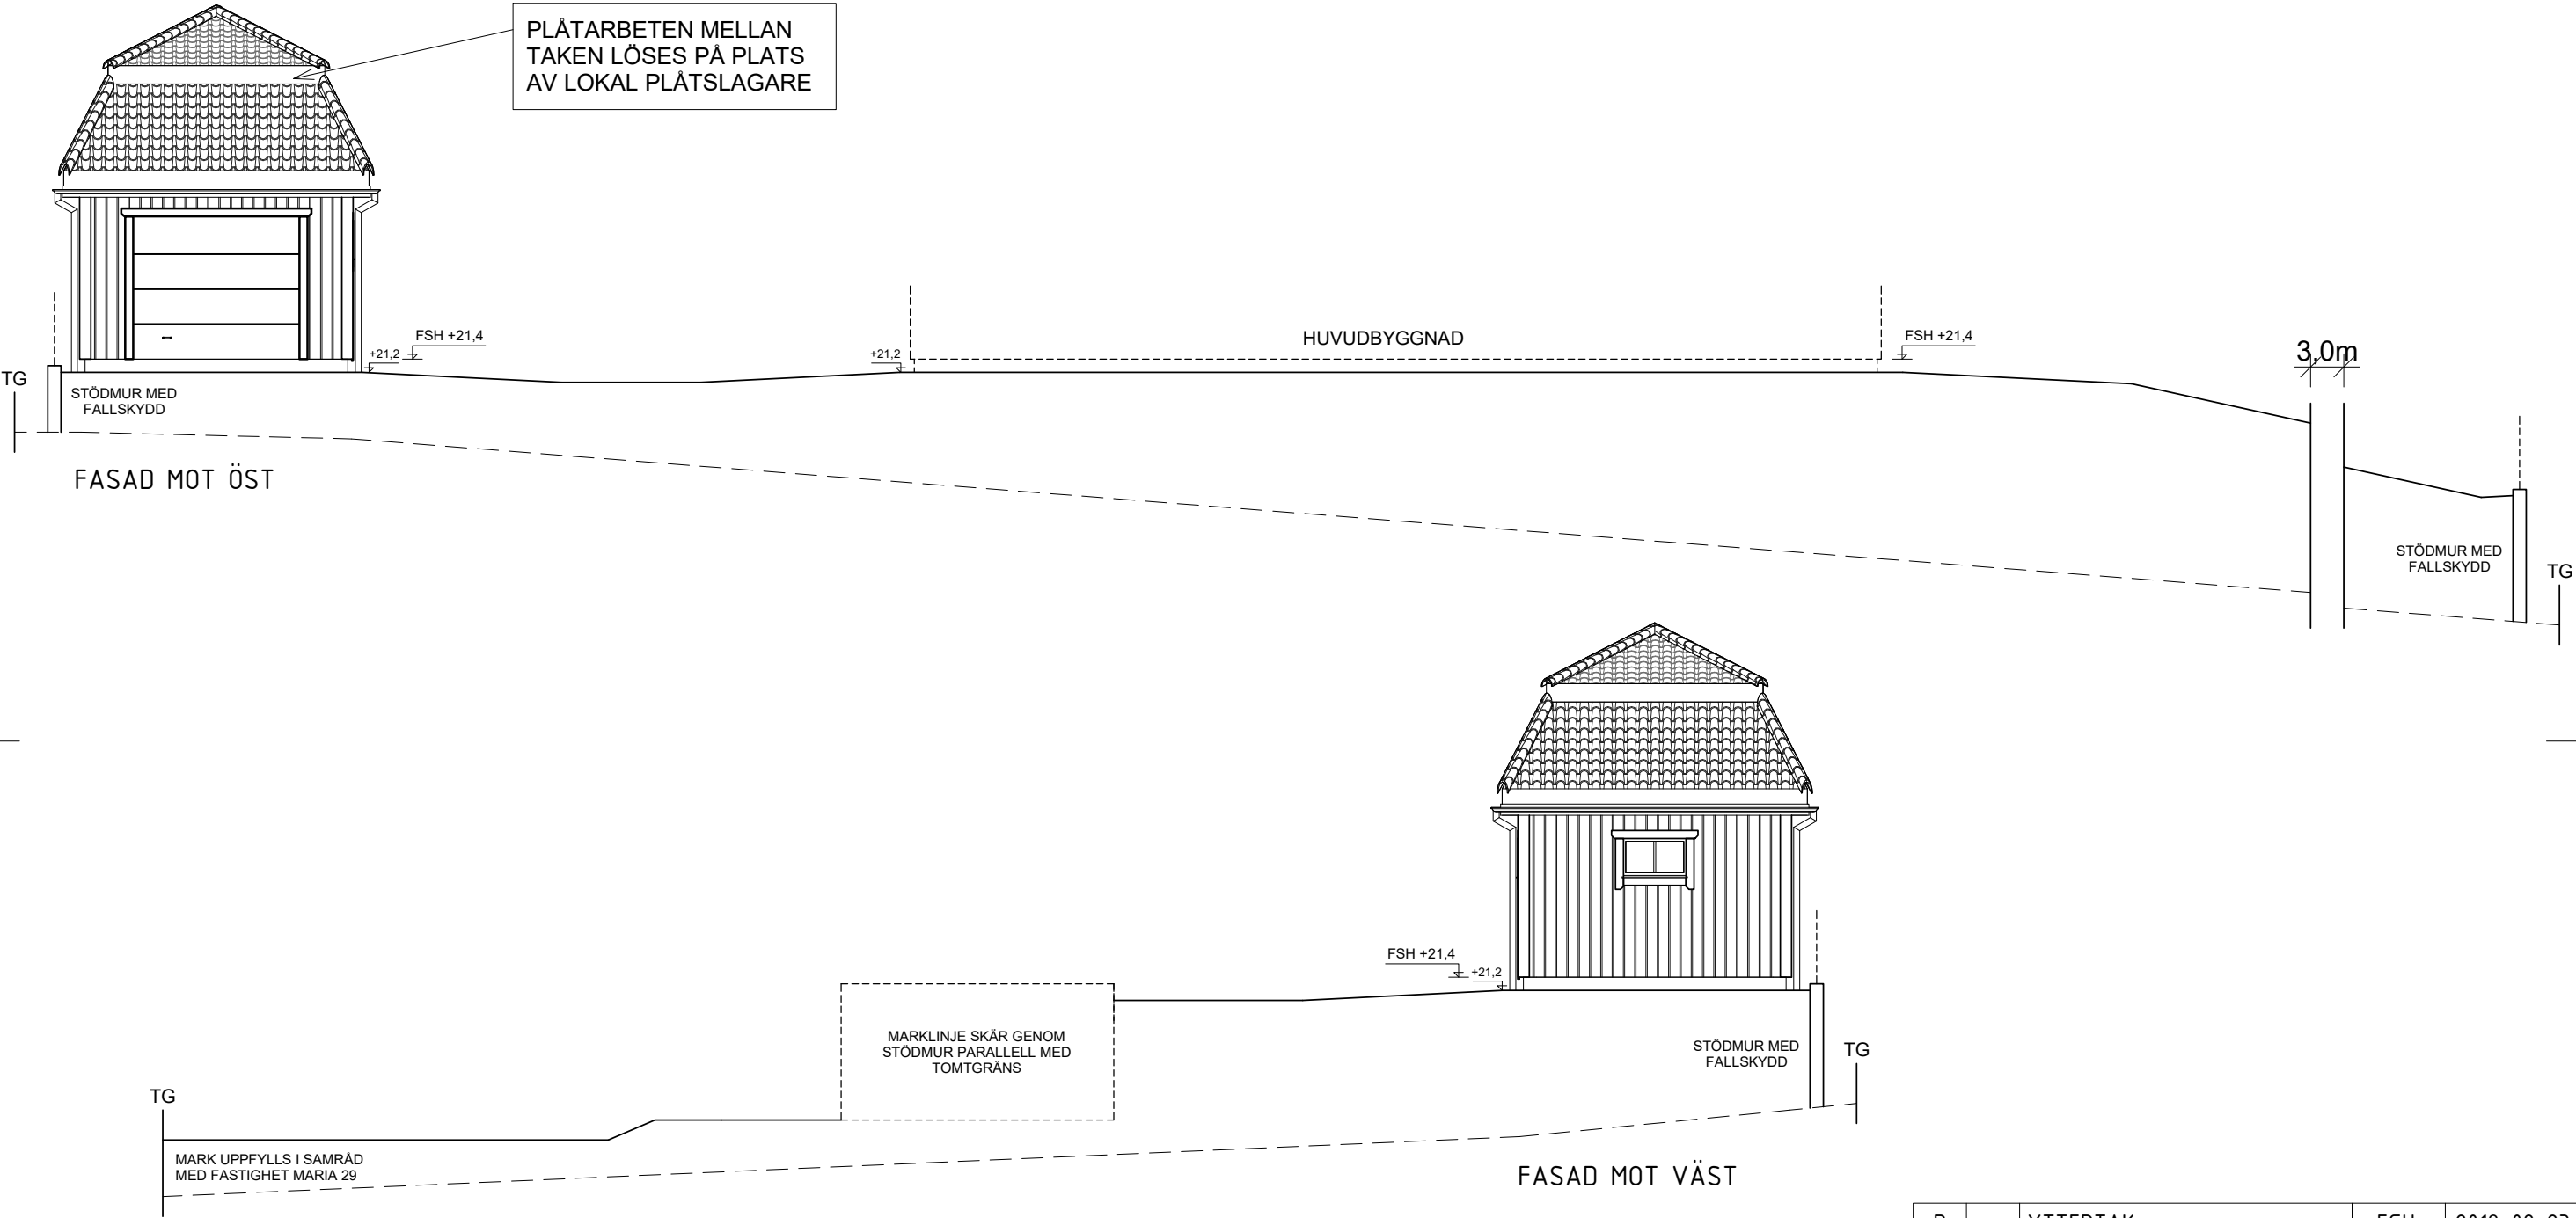

D		YTTERTAK	EGU	2019-08-23
C		MARKLINJER, PLUSHÖJDER	EGU	2019-08-09
B		NY GARAGEMODELL	EGU	2019-06-26
A		SKALSTOCK	EGU	2019-04-08
BET	ANT	ÄNDRINGEN AVSER	SIGN	DATUM

FASADER				
MARIA 30 STOCKHOLMS STAD				
BYGGHERRE Michael Abdi C/O Razzouk Abdi			SKALA 1:100 (A3)	
AVTALSNR 120-11405		RITN NR A22		REV D

# Fiskarhedenvillan®


Fiskarhedenvillan AB  
Box 882  
781 29 Borlänge

Tel: 0243-79 42 42  
Fax: 0243-87791  
www.fiskarhedenvillan.se  
info@fiskarhedenvillan.se



RITAD AV  
**Elina Gustafsson**

DATUM  
2019-02-27


HUSTYP  
GARAGE 1 BIL

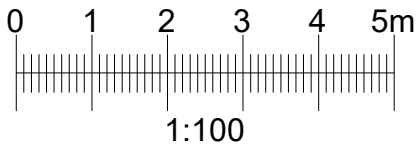


Panel: Gul NCS S 1030-Y10R  
Takpannor: Svart NCS S 9000-N

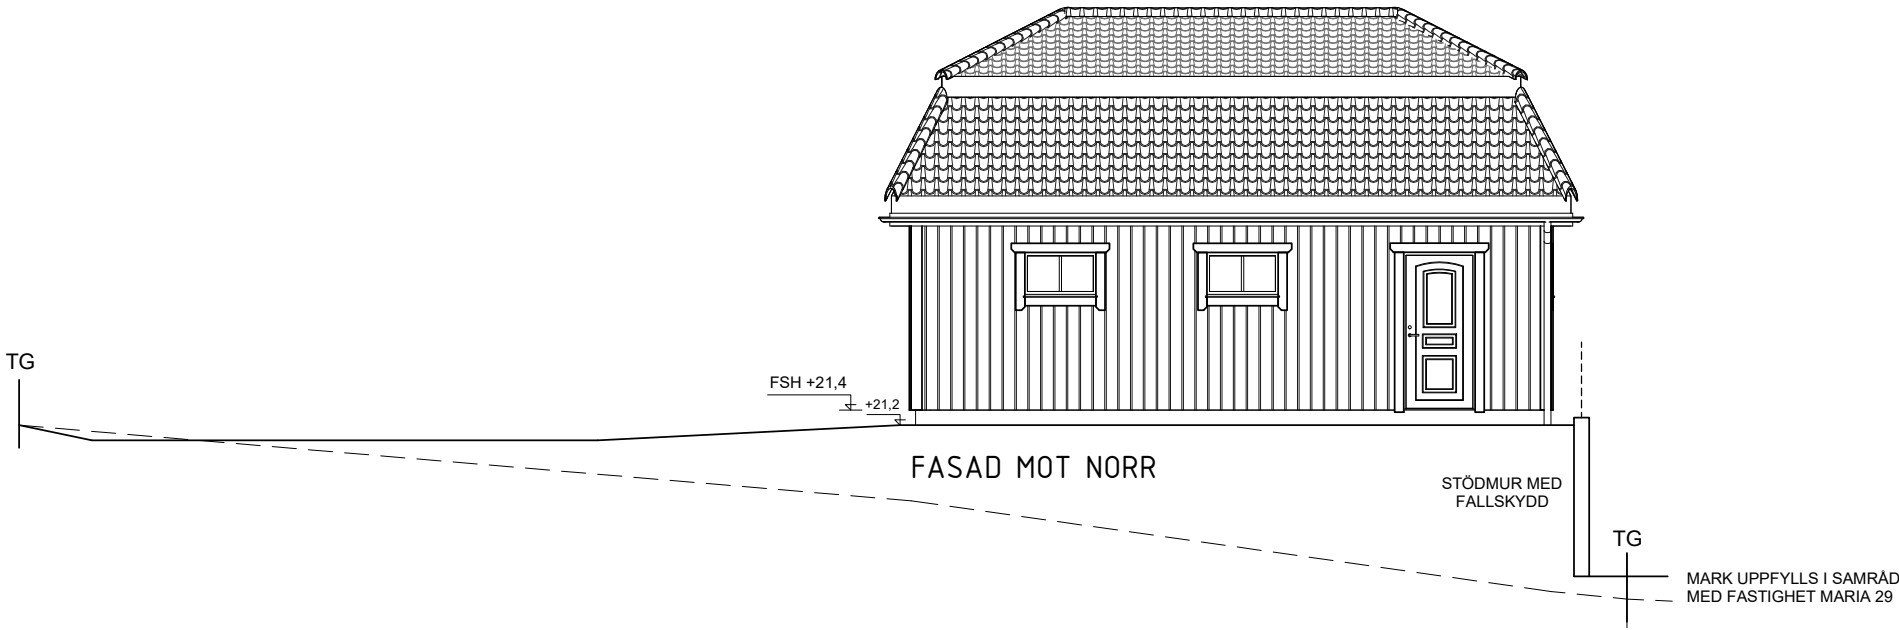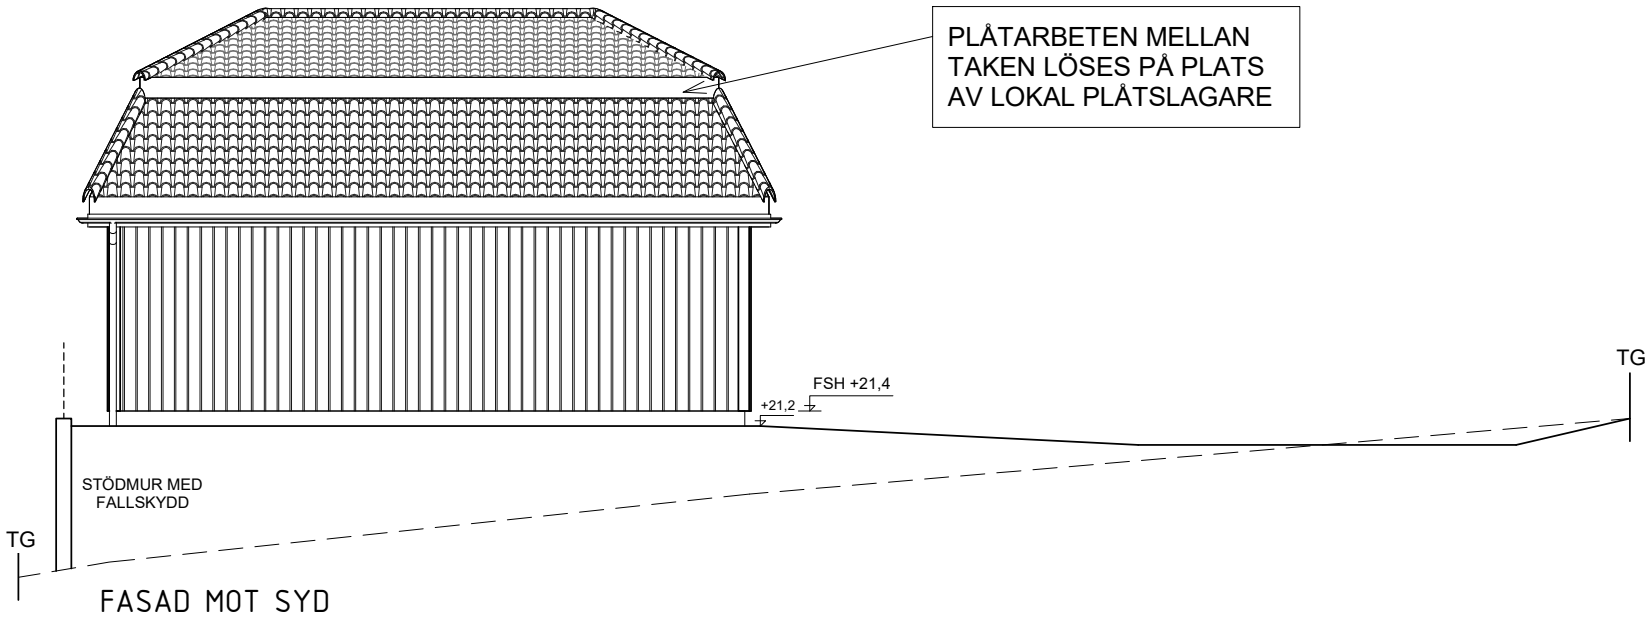


D		YTTERTAK	EGU	2019-08-23
C		MARKLINJER, PLUSHÖJDER	EGU	2019-08-09
B		NY GARAGEMODELL	EGU	2019-06-26
A		SKALSTOCK	EGU	2019-04-08
BET	ANT	ÄNDRINGEN AVSER	SIGN	DATUM

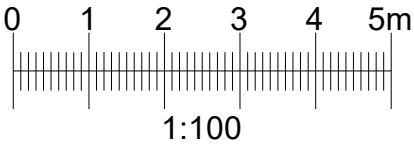


<b>Fiskarhedenvillan</b> Fiskarhedenvillan AB Box 882 781 29 Borlänge Tel: 0243-79 42 42 Fax: 0243-87791 www.fiskarhedenvillan.se info@fiskarhedenvillan.se		<b>FASADER</b>  MARIA 30 STOCKHOLMS STAD		
RITAD AV <b>Elina Gustafsson</b>		BYGGHERRE Michael Abdi C/O Razzouk Abdi		SKALA <b>1:100 (A3)</b>
DATUM 2019-02-27	HUSTYP GARAGE 1 BIL	AVTALSNR 120-11405	RITN NR A23	REV D

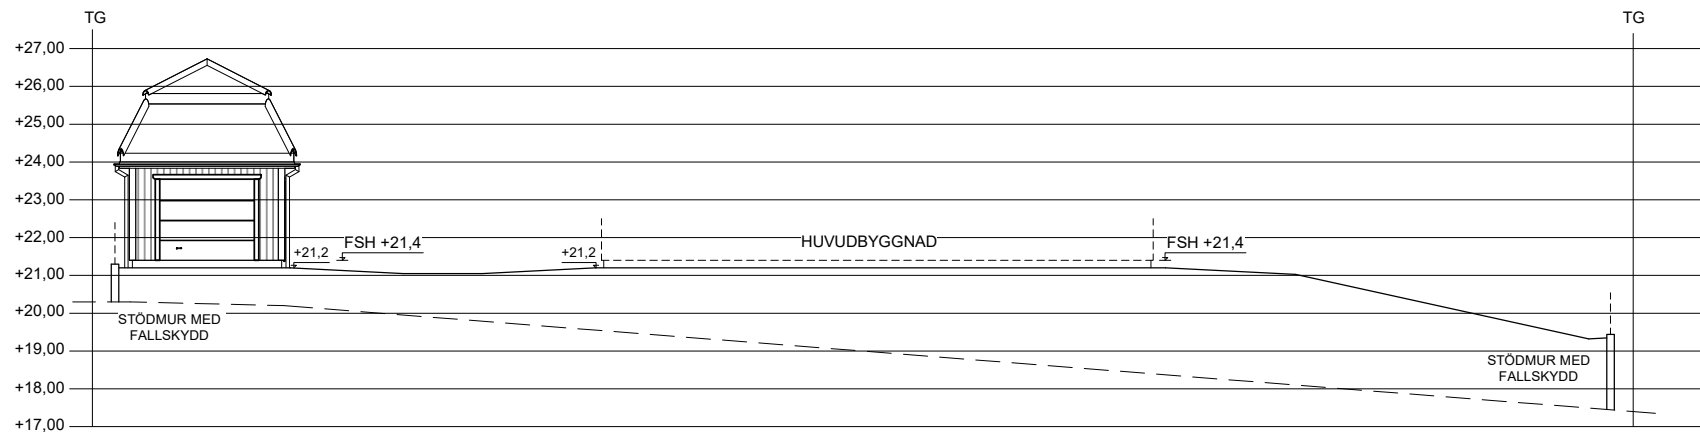


MARKSEKTION E-E

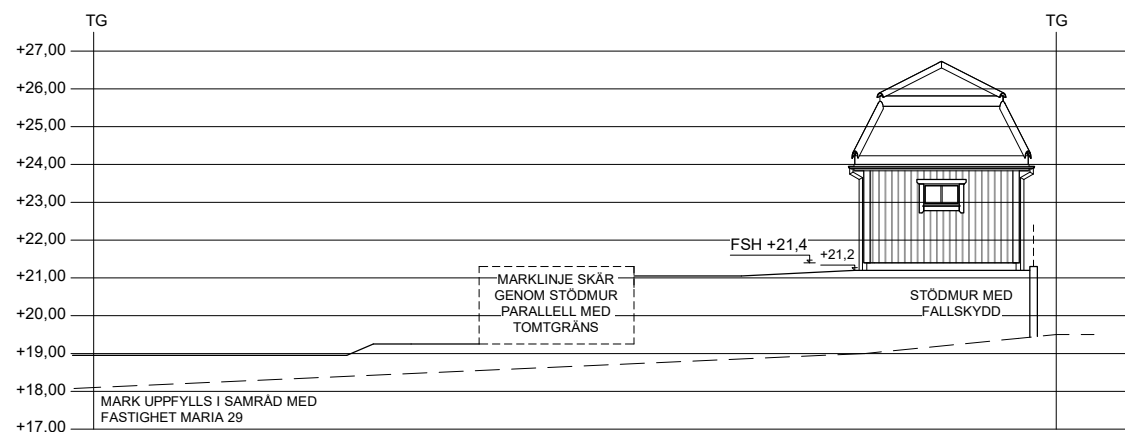

MARKSEKTION G-G

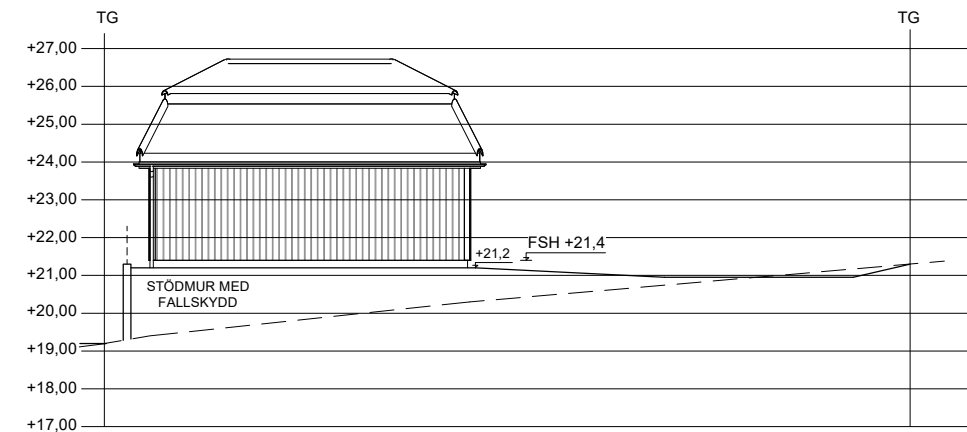

MARKSEKTION F-F

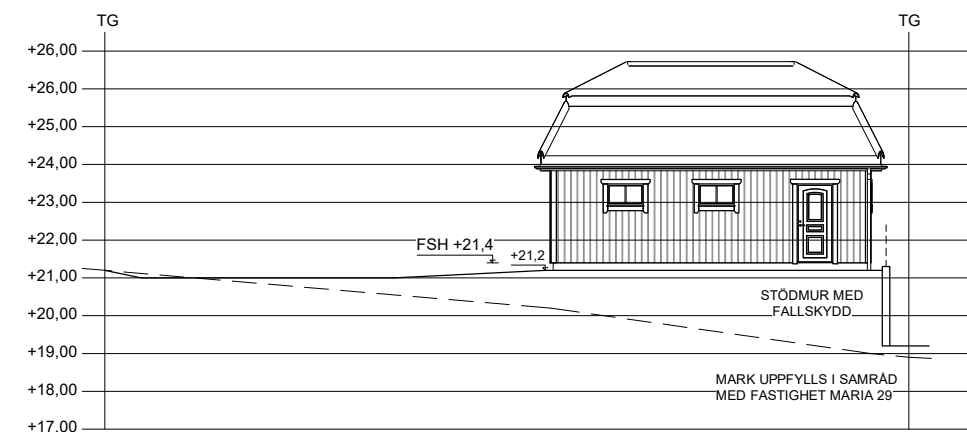

MARKSEKTION H-H

A		YTTERTAK	EGU	2019-08-23
BET	ANT	ÄNDRINGEN AVSER	SIGN	DATUM

**Fiskarhedenvillan®**

Fiskarhedenvillan AB  
Box 882  
781 29 Borlänge

Tel: 0243-79 42 42  
Fax: 0243-87791  
www.fiskarhedenvillan.se  
info@fiskarhedenvillan.se

RITAD AV  
**Elina Gustafsson**

DATUM  
**2019-08-09**

HUSTYP  
**GARAGE 1 BIL**

**MARKSEKTIONER**

**MARIA 30  
STOCKHOLMS STAD**

BYGGHERRE **Michael Abdi C/O Razzouk Abdi**

AVTALSNR  
**120-11405**

RITN NR  
**A24**

SKALA  
**1:200 (A3)**

REV  
**A**